

LEGENDA:

- T1-T2 PROJEKTOWANE PRZYŁĄCZE TELETECHNICZNE PO ISTNIEJĄCYM PRZYŁĄCZU TELETECHNICZNYM
- OBRYŚ BUDYNKU ISTNIEJĄCEGO PO TERMOMODERNIZACJI I PRZEBUDOWYWANEGO/ OBRYŚ ISTNIEJĄCEJ ROZDZIELNI / OBRYŚ RAMPY
- OBRYŚ KONDYGNACJI NADBUDOWANEJ
- OBRYŚ PŁYTY FUNDAMENTOWEJ

t1 5922317.64 5470293.21
t2 5922317.16 5470292.33

TABELA REWIZJI

DATA:		OPIS:		BRANŻA:
03.06.2020	01	Zmniejszono szerokość koryta		IT

GENERALNY WYKONAWCA:
MOSTOSTAL WARSZAWA S.A.



ul. Konstruktorska 12A
02-673 Warszawa

INWESTOR:
WOJEWÓDZTWO ZACHODNIOPOMORSKIE



ul. Korsarzy 34
70-540 Szczecin

PROJEKTANT:
DLL SERVICE DZIUBANOWSKI LEŚNIEWSKI
OSTOJSKI SP. J.
ul. Mikołaja Reja 8
72-010 Police
tel. 91 311 24 96
biuro@dll.com.pl



ZADANIE PROJEKTOWE:

KONSOLIDACJA SIEDZIBY URZĘDU MARSZAŁKOWSKIEGO
WOJEWÓDZTWA ZACHODNIOPOMORSKIEGO W SZCZECINIE

PROJEKTANT:
mgr inż. Paweł Markowski
ZAP/0081/POOT/10

PODPIS:

Markowski

OPRACOWAŁ:
mgr inż. Marek Chromiński
wpis na listę PZT-3878

PODPIS:

Chromiński

SPRAWDZAJĄCY:
mgr inż. tech. Piotr Pawłowski
wpis na listę PZT-6488 SITP D-1189/07

PODPIS:

Pawłowski Piotr

KOORDYNACJA:

PODPIS:

TYTUŁ RYSUNKU:
UMS-Z1-PW-IT-KTZ-5003-R-T0_
RZUT PZT

NUMER RYSUNKU:

Projekt	Strona	Faza projektu	Branża	Podbranża	Nr. rysunku	Typ	Lokalizacja	Rewizja
UMS	-Z1	-PW	-IT	-KTZ	-5003	-R	-T0	-01
DATA:		STADIUM:			SKALA:			
03.06.2020		PW			1:100			


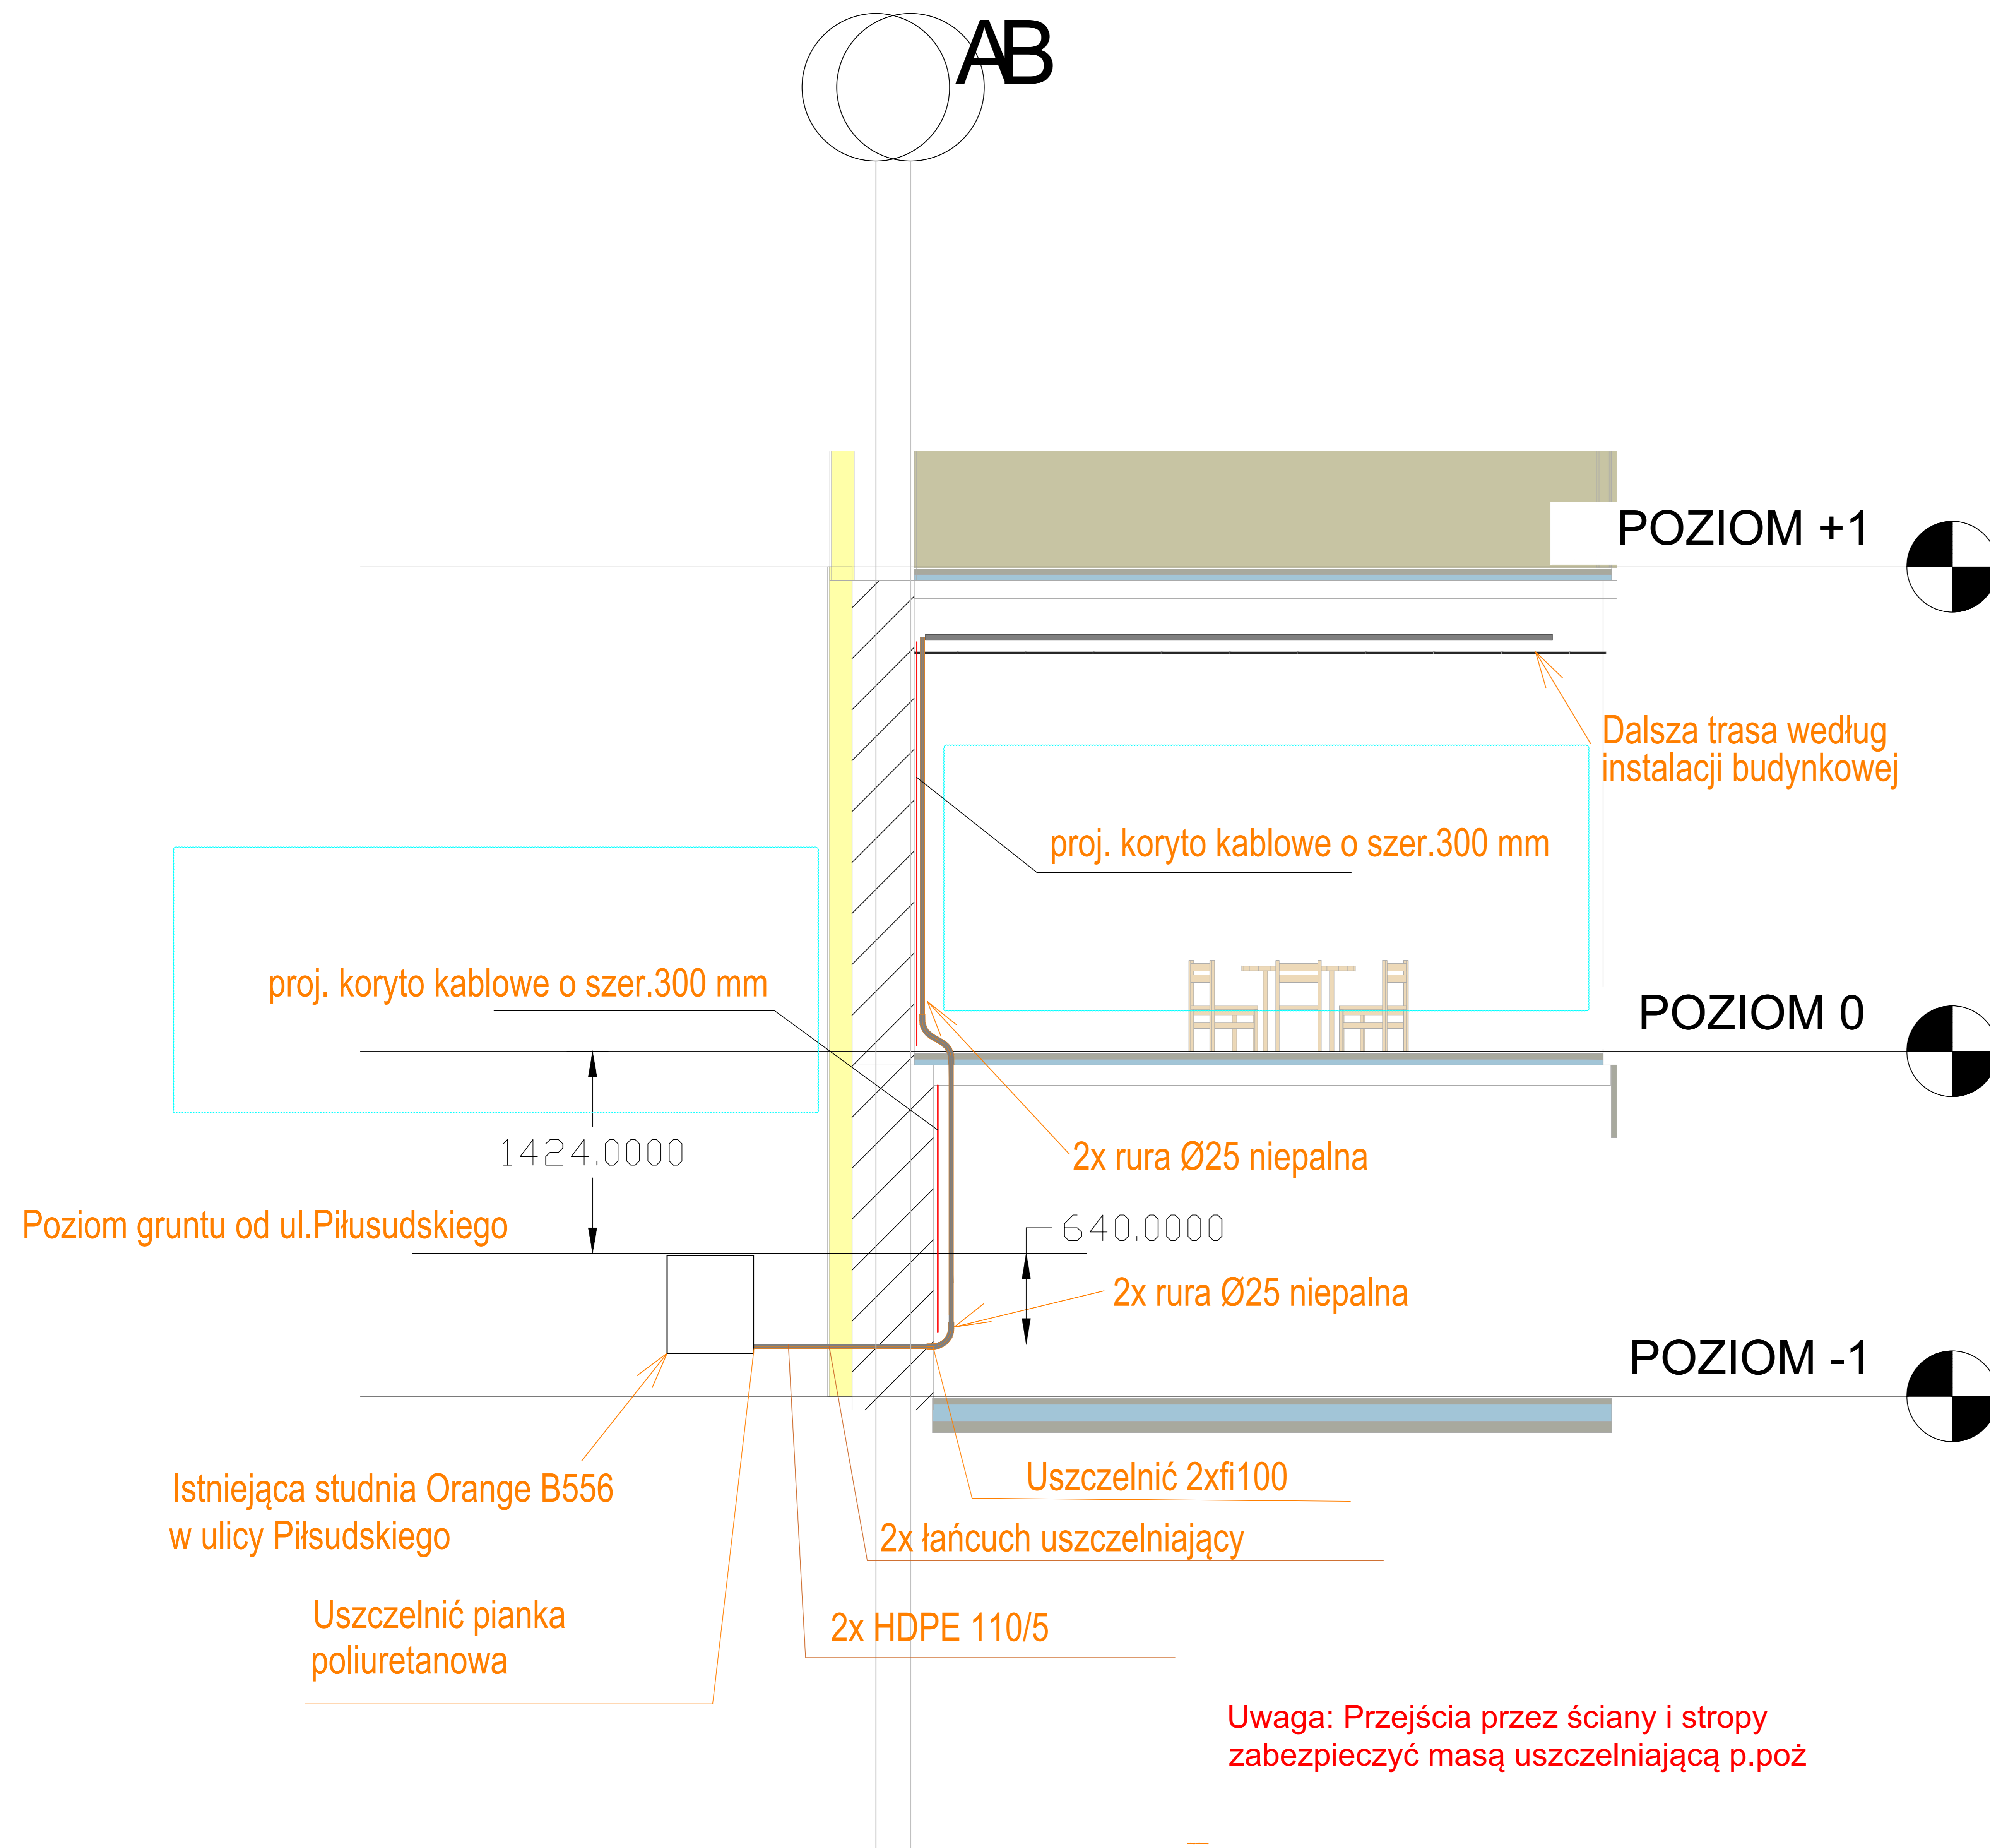


TABELA REWIZJI

DATA:		OPIS:	BRANŻA:
03.06.2020	01	Zmieniono szerokość koryta	IT

GENERALNY WYKONAWCA:
MOSTOSTAL WARSZAWA S.A.

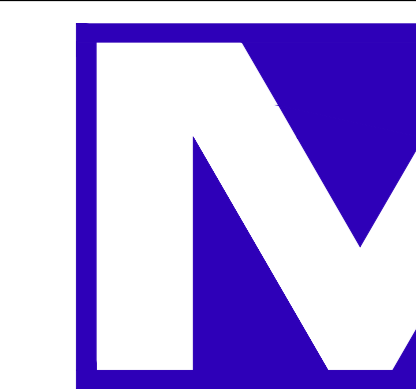

ul. Konstruktorska 12A
02-673 Warszawa

INWESTOR:
WOJEWÓDZTWO ZACHODNIOPOMORSKIE



ul. Korsarzy 34
70-540 Szczecin

PROJEKTANT:
DLL SERVICE DZIUBANOWSKI LEŚNIEWSKI
OSTOJSKI SP. J.
ul. Mikołaja Reja 8
72-010 Police
tel. 91 311 24 96
biuro@dll.com.pl



ZADANIE PROJEKTOWE:

KONSOLIDACJA SIEDZIBY URZĘDU MARSZAŁKOWSKIEGO
WOJEWÓDZTWA ZACHODNIOPOMORSKIEGO W SZCZECINIE

PROJEKTANT:
mgr inż. Paweł Markowski
ZAP/0081/POOT/10

PODPIS:
Markowski

OPRACOWAŁ:
mgr inż. Marek Chromiński
wpis na listę PZT-3878

PODPIS:
Chromiński

SPRAWDZAJĄCY:
mgr inż. tech. Piotr Pawłowski
wpis na listę PZT-6488 SITP D-1189/07

PODPIS:
Pawłowski Piotr

KOORDYNACJA:

PODPIS:

TYTUŁ RYSUNKU:
UMS-Z1-PW-IT-KTZ-5052-P-T0_
SCHEMAT

NUMER RYSUNKU:

Projekt	Strefa	Faza projektu	Branża	Podbranża	Nr. rysunku	Typ	Lokalizacja	Rewizja
UMS	-Z1	-PW	-IT	-KTZ	-5052	-P	-T0	-01

DATA:
03.06.2020

STADIUM:
PW

SKALA:
1:100