



Płyta P13

spód płyty +3,915

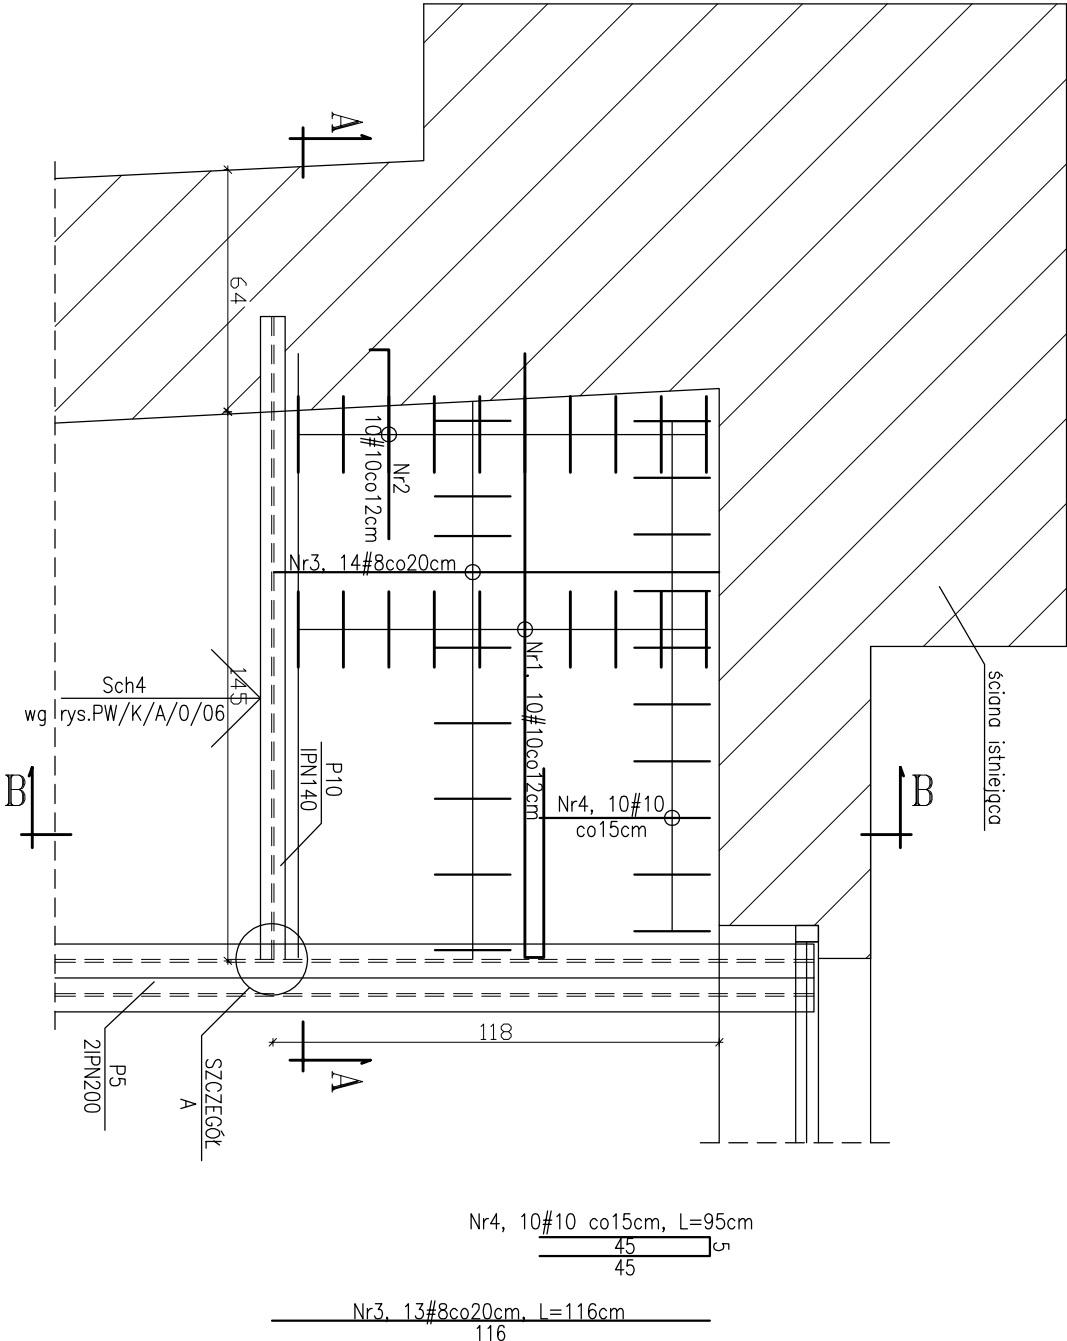

Szczegół A–oparcie P10 na P5

skala 1:5

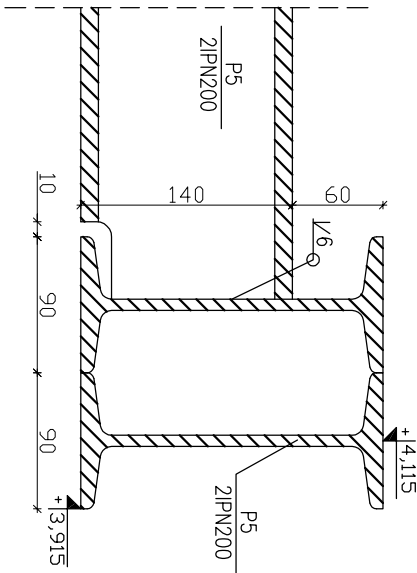


- UWAGI:**
1. Długość prętów dostosować do wymiarów rzeczywistych na budowie
 2. Płyte wykonać z betonu B–25
 3. Stal zbrojeniowa BSt500S
 4. Otulina 2cm
 5. Zbrojenie przyspawać do P5–2IPN200
 6. Wszystkie wymiary sprawdzić na budowie
 7. Zestawienie stali wg załącznika Z/A/0/04
 8. Wszelkie zmiany, wynikające z warunków zaistniałych na budowie, uzgadniać z autorem projektu
 9. Nieodłączną częścią opracowania jest opis techniczny oraz dokumentacja branży: architektura i instalacje

BETON B–37

STAL # Bst 500 S

STAL St3S

Objekt / Temat:			
PRZEBUDOWA BUDYNKU PRZY UL. KUŚNIERSKIEJ 12B W SZCZECINIE DLA POTRZEB BIUROWYCH GŁÓWNEGO PUNKTU INFORMACYJNEGO FUNDUSZY EUROPEJSKICH PRZY URZĘDZIE MARSZAŁKOWSKIM WOJEWÓDZTWA ZACHODNIOPOMORSKIEGO			
Adres/Nr działki: Szczecin, ul. Kuśnierska 12b DZ.NR 36/2, 39/17 obwód 1037			
Inwestor: URZĄD MARSZAŁKOWSKI WOJEWÓDZTWA ZACHODNIOPOMORSKIEGO Szczecin, ul. Korsarzy 34			
Faza: PROJEKT WYKONAWCZY			
Jednostka Projektowa: adres siedziby: ul. Treniowskiego 34, 71–303 Szczecin adres pracowni projektowej: "URBICON" Sp. z o.o. ul.Korzeniowskiego 1, 70–211 Szczecin Tel./fax. (49) 091 4821333, (49) 0914827217 e-mail: urbicon@urbicon.pl www.urbicon.v.pl			
Główny projekt.			
Branża: KONSTRUKCJA			
Konstrukcja:	Nr upr/ Nr lbzy	Data	Podpis
Autor proj.bud.	dr inż. Stefan Nowaczyk	74/Sz/78	
Oprac.	Joanna Gorzdek		
Spr.	mgr inż. Mirosław Hamburg	4662/61	
Tytuł rys. : PŁYTA P13			
Data:	05.2010	Skala : 1:20	Nr rys. :
Nr proj.:	U/UM/SZ/2009/09		PW/K/A/0/04
Projekt stworzony programem autorskim. Kopiowanie i wykorzystywanie bez zgody Pracowni Projektowej URBICON zabronione. Stosowane materiały posiadać powinny znak bezpieczeństwa "B" i etyki 11B Proce budowlane wykonać zgodnie ze sztuką budowlaną			