



Sposób zbrojenia schodów zewnętrznych
skala 1:20

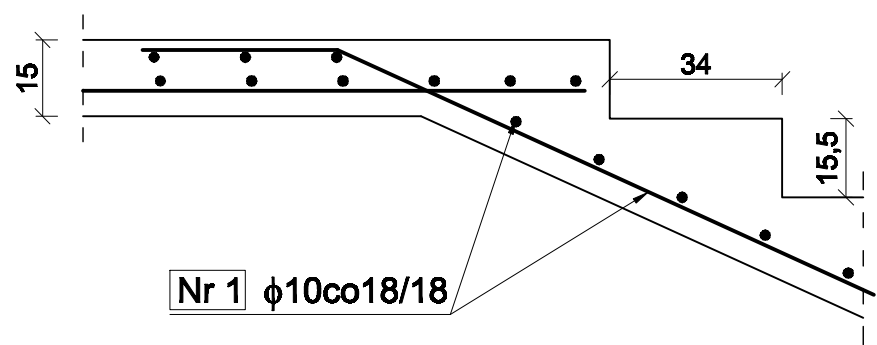

Sposób zbrojenia pochylni dla niepełnosprawnych
skala 1:20

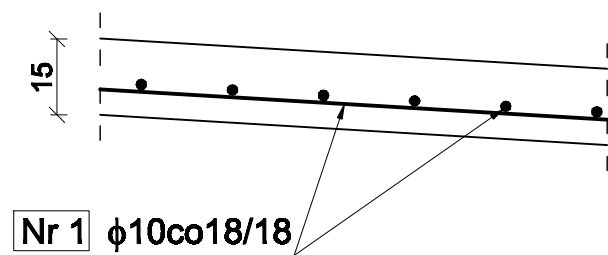

Beton B-20
Stal A-III

ZESTWIENIE STALI ZBROJENIOWEJ				
Nr pręta	Średnica	Długość	Ilość	Długość całkowita A-III
	mm	m	szt.	#10
1	#10	189.29	mb	189.29
Długość łączna [m]				189.29
Ciężar jednostkowy [kg/m]				0.617
Ciężar [kg]				116.8

JEDNOSTKA PROJEKTOWA			
<div><div></div><div>MIASTOPROJEKT BYDGOSZCZ Sp. z o.o. BIURO PROJEKTOWO-BADAWCZE BUDOWNICTWA OGÓLNEGO 85-067 Bydgoszcz, ul. Jagiellońska 12a tel. centrala (052) 322 12 33, tel.fax (052) 322 14 34 www.miastoprojekt-bydgoszcz.pl</div><div></div></div>			
INWESTYCJA Remont i modernizacja Policealnej Szkoły Medycznej w Szczecinie- Wojewódzkiego Zespołu Szkół Policealnych w Szczecinie, budynek przy ul. Broniewskiego 11,13			
INWESTOR Wojewódzki Zespół Szkół Policealnych w Szczecinie ul. Broniewskiego 9, 71-460 Szczecin			
	IMIĘ I NAZWISKO	NR UPRAWNIEŃ	PODPIS
PROJEKTANT:	inż. Grażyna Wolszlegier	WBPP-NB-7210/55/81	
OPRACOWAŁA:	mgr inż. Joanna Sobczak	b.u.	
SPRAWDZAJĄCY:	mgr inż. Janusz Głuchowski	UAN-KZ-7210/270/89	
STADIUM	PROJEKT WYKONAWCZY		
BRANŻA	KONSTRUKCJA		
TYTUŁ RYSUNKU	ELEMENTY ZEWNĘTRZNE		
WERSJA	DATA	SKALA	NR RYSUNKU
-	16.11.2009r.	1:20	9