




ZAGOSPODAROWANIE TERENU / SKALA 1:100

POW. ZABUDOWY WIATY 34.25 m²
POW. UŻYTKOWA WIATY 24.91 m²
POW. NAWIERZCHNI UTWARDZONEJ Z CEGŁY ROZBIÓRKOWEJ(W OBRĘBIE WIATY ORAZ PASMA WZDŁUŻ ELEWACJI) 55.25 m²

LEGENDA:

- NAWIERZCHNIA ŚCIEŻKI ROWEROWEJ
- NAWIERZCHNIA W PRZESTRZENI WIATY ORAZ ZAGOSPODAROW. - CEGŁA POSADZKOWA, ROZBIÓRKOWA, W UKŁADZIE LEŻĄCYM Z PRZESUNIĘCIEM O 1/2 CEGŁY
- NAWIERZCHNIA NIEUTWARDZONA, TRAWA
- ZESTAW KOSZY DO SEGREGACJI ŚMIECI
- STOJAKI ROWEROWE - 6. STOJAKÓW, 12. STANOWISK

Uwaga:
Zagospodarowanie terenu ma charakter orientacyjny. Realizować zgodnie z planem zagospodarowania terenu dla danej lokalizacji.

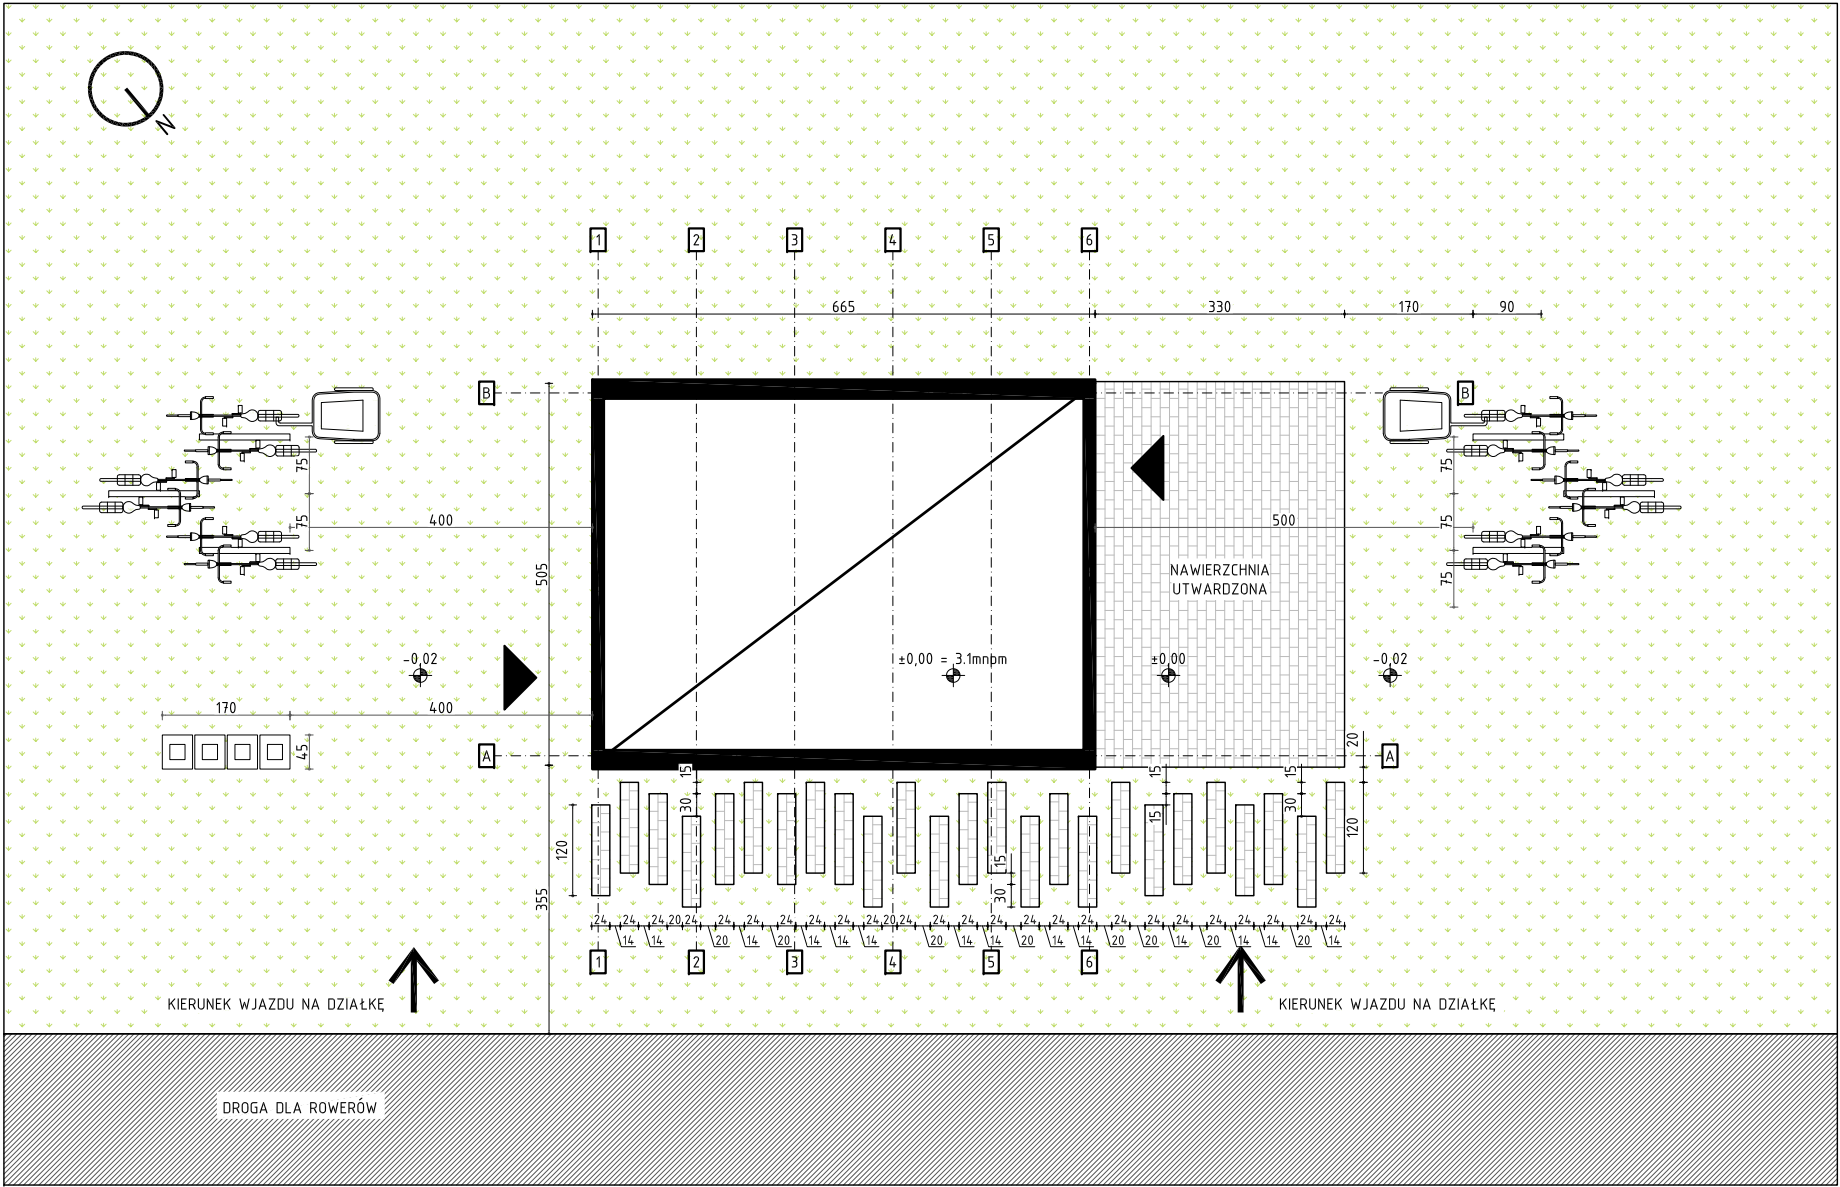

mxl4

BRANŻA		
ARCHITEKTURA		
PROJEKTOWAŁ	mgr inż. arch. Tomasz Maksymiuk	PODPIS
upr. Nr.	19/ZPOIA/2005	
SPRAWDZIŁA	mgr inż. arch. Iga Gontarz	PODPIS
upr. Nr.	11/ZPOIA/OKK/2013	
OPRACOWAŁA	mgr inż. arch. Aleksandra Pichulska	PODPIS
NAZWA I ADRES OBIEKTU BUDOWLANEGO		
BUDOWA MIEJSCA ODPOCZYNKU		
ROWERZYSTÓW W MRZEŻYNIE		
dz. nr 358/20, obr. 0022 Mrzeżyno		
STADIUM PROJEKTU	DATA	
PROJEKT BUD.-WYKONAWCZY	VIII.2019	
TYTUŁ RYSUNKU		
ZAGOSPODAROWANIE TERENU - REW. I		
NR RYSUNKU	SKALA	
ZT.01	1:100	