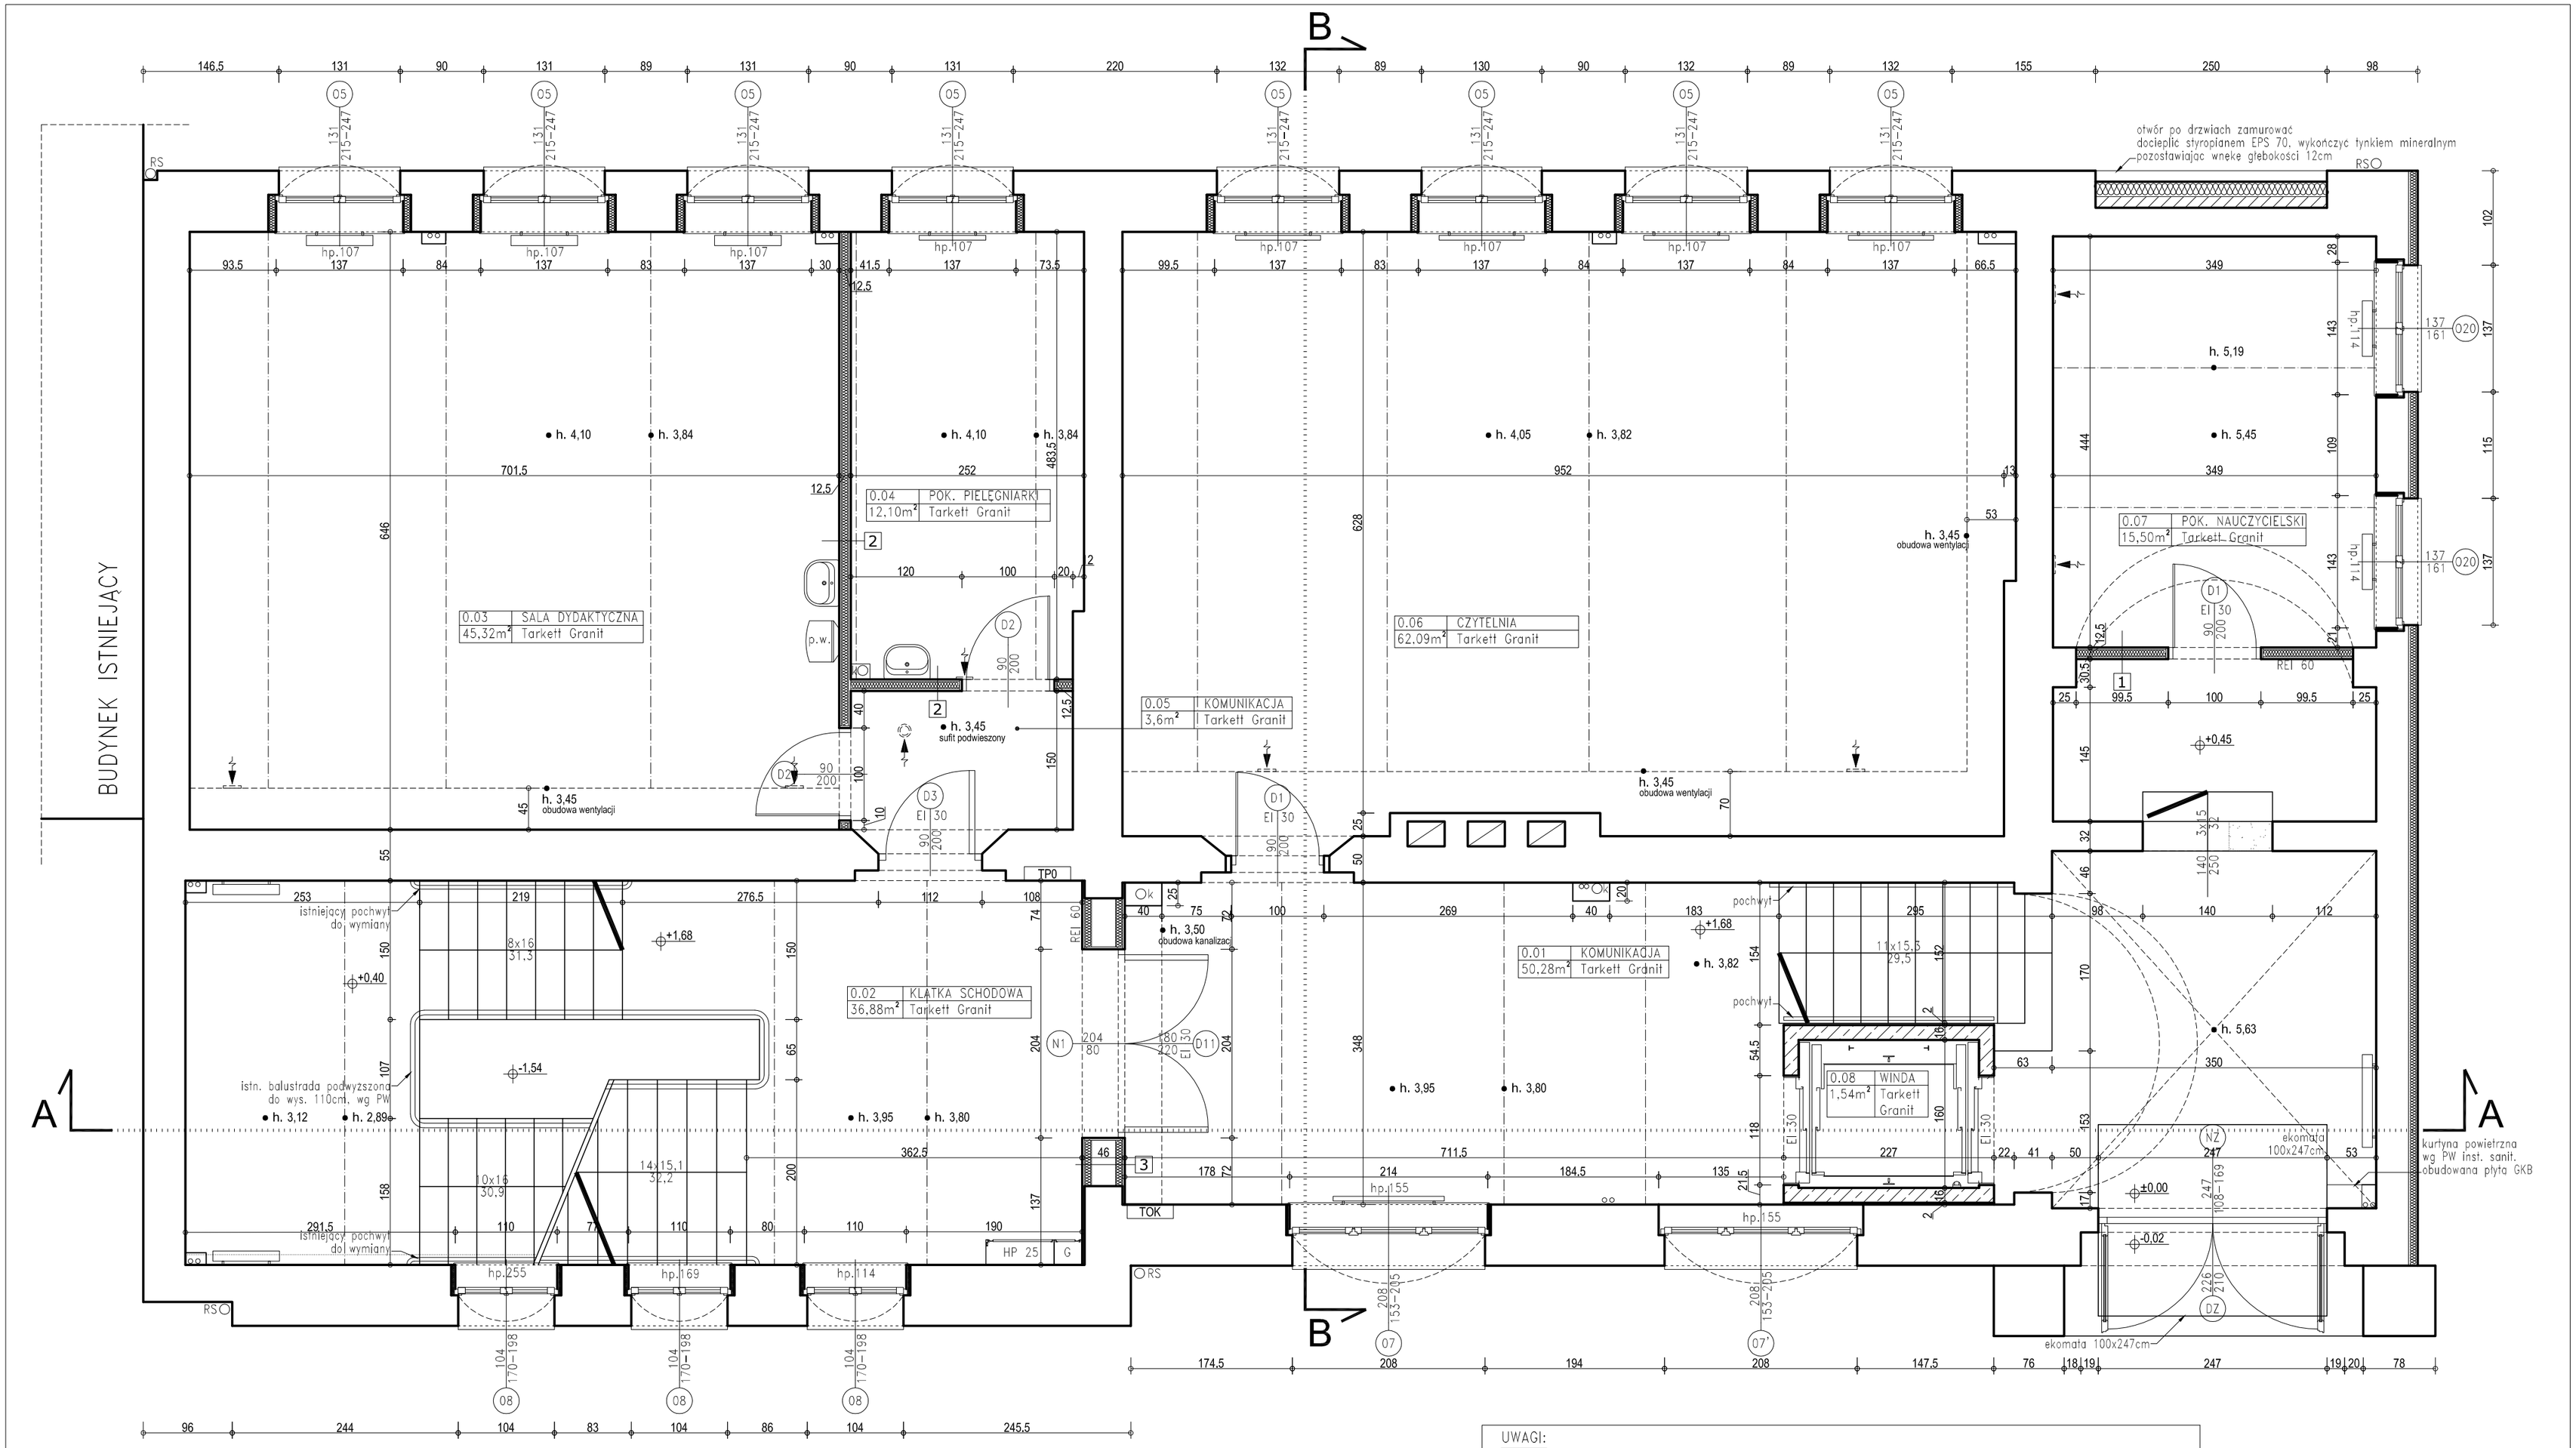

1	ściana działowa typ 1 /REI 60/
–	powłoka malarska wg PW
–	podkład gruntujący
2,5 cm	2x płyta GKF 12,5mm
7,5 cm	profile systemowe CW 75
7,5 cm	wełna mineralna min.0,10 kN/m³ między profilami
2,5 cm	2x płyta GKF 12,5mm
–	podkład gruntujący
–	powłoka malarska wg PW

UWAGA:
* W toaletach na zewnątrz ściany stosować płyty GKBI o zwiększonej odporności na wilgoc.

2	ściana działowa typ 2
–	powłoka malarska/płytki ceramiczne wg PW
–	podkład gruntujący
2,5 cm	2x płyta GKB 12,5mm *
7,5 cm	profile systemowe CW 75
7,5 cm	wełna mineralna min.0,10 kN/m³ między profilami
2,5 cm	2x płyta GKB 12,5mm *
–	podkład gruntujący
–	powłoka malarska/płytki ceramiczne wg PW

3	ściana działowa typ 3 /REI 60/
–	powłoka malarska wg PW
–	podkład gruntujący
2,5 cm	2x płyta GKF 12,5mm
7,5 cm	profile systemowe CW 75
7,5 cm	wełna mineralna min.0,10 kN/m³ między profilami
7,5 cm	profile systemowe CW 75
2,5 cm	2x płyta GKF 12,5mm
–	podkład gruntujący
–	powłoka malarska/płytki ceramiczne wg PW

UWAGI:
1) WSZYSTKIE WYMIARY SPRAWDZIĆ WEDŁUG OBMIARÓW NA BUDOWIE
2) WYMIARY DRZWI PODANO W ŚWIETLE OŚCIEŻNICY
3) WYMIARY OKIEN PODANO W ŚWIETLE ZEWNĘTRZNEGO OTWORU W MURZE
4) WSZYSTKIE ELEMENTY KONSTRUKCYJNE NALEŻY WYKONYWAĆ WG PW KONSTRUKCJI

LEGENDA:
- wyburzenia
- zamurowania
- sciany działowe z płyt GKB, GKBI i GKF
- scianka instalacyjna z płyt GKB, GKBI
- os istniejacej belki stropowej
- h. 2,50 wysokość pomieszczenia w świetle warstw wykon.
- hp.184 wysokość parapetu
- p.w. pojemnosciowy podgrzewacz wody
- zawór czerpalny ze złaczka
- kratka sciekowa
- pion kanalizacyjny obudowany płyta GKB
- REI 60 klasa odpornosci ogniowej elementów budynku
- HP 25 hydrant natynkowy, w kolorze białym, model KOMBI pionowy z gaśnica
- HP 25 | G hydrant natynkowy, w kolorze białym, model KOMBI poziomy z gaśnica
- grzejnik
- pion c.o. obudowany płyta GKB
- wlot przewodu wentylacyjnego w suficie
- wlot przewodu wentylacyjnego w scianie
- nawiew w scianie

DOMINIK BARSZCZEWSKI ARCHITEKT
70-376 Szczecin, ul. 5-go Lipca 30/21, tel. (091)4847615, 501553573

projektant:	mgr inż. arch. DOMINIK BARSZCZEWSKI upr. proj. nr 19/ZPOIA/OKK/2007	podpis:
sprawdzający:	mgr inż. arch. AGNIESZKA CHROMIŃSKA upr. proj. nr 2/ZPOIA/2006	podpis:
inwestycja:	PRZEBUDOWA I REMONT POMIESZCZEŃ BUDYNKU SZKOŁY POLICEALNEJ PRACOWNIKÓW SŁUŻB SPOŁECZNYCH	
adres:	SZCZECIN, ul. WYZWOLENIA 105 dz. nr 7, 8/4	
inwestor:	**WOJEWÓDZTWO ZACHODNIOPOMORSKIE** Urząd Marszałkowski Województwa Zachodniopomorskiego w Szczecinie UL. KORSARZY 34, 50-540 SZCZECIN	
faza:	PROJEKT BUDOWLANY	
rysunek:	RZUT PARTERU	
data: 08/2009 r.	skala: 1:50	nr rys.: **3/A**