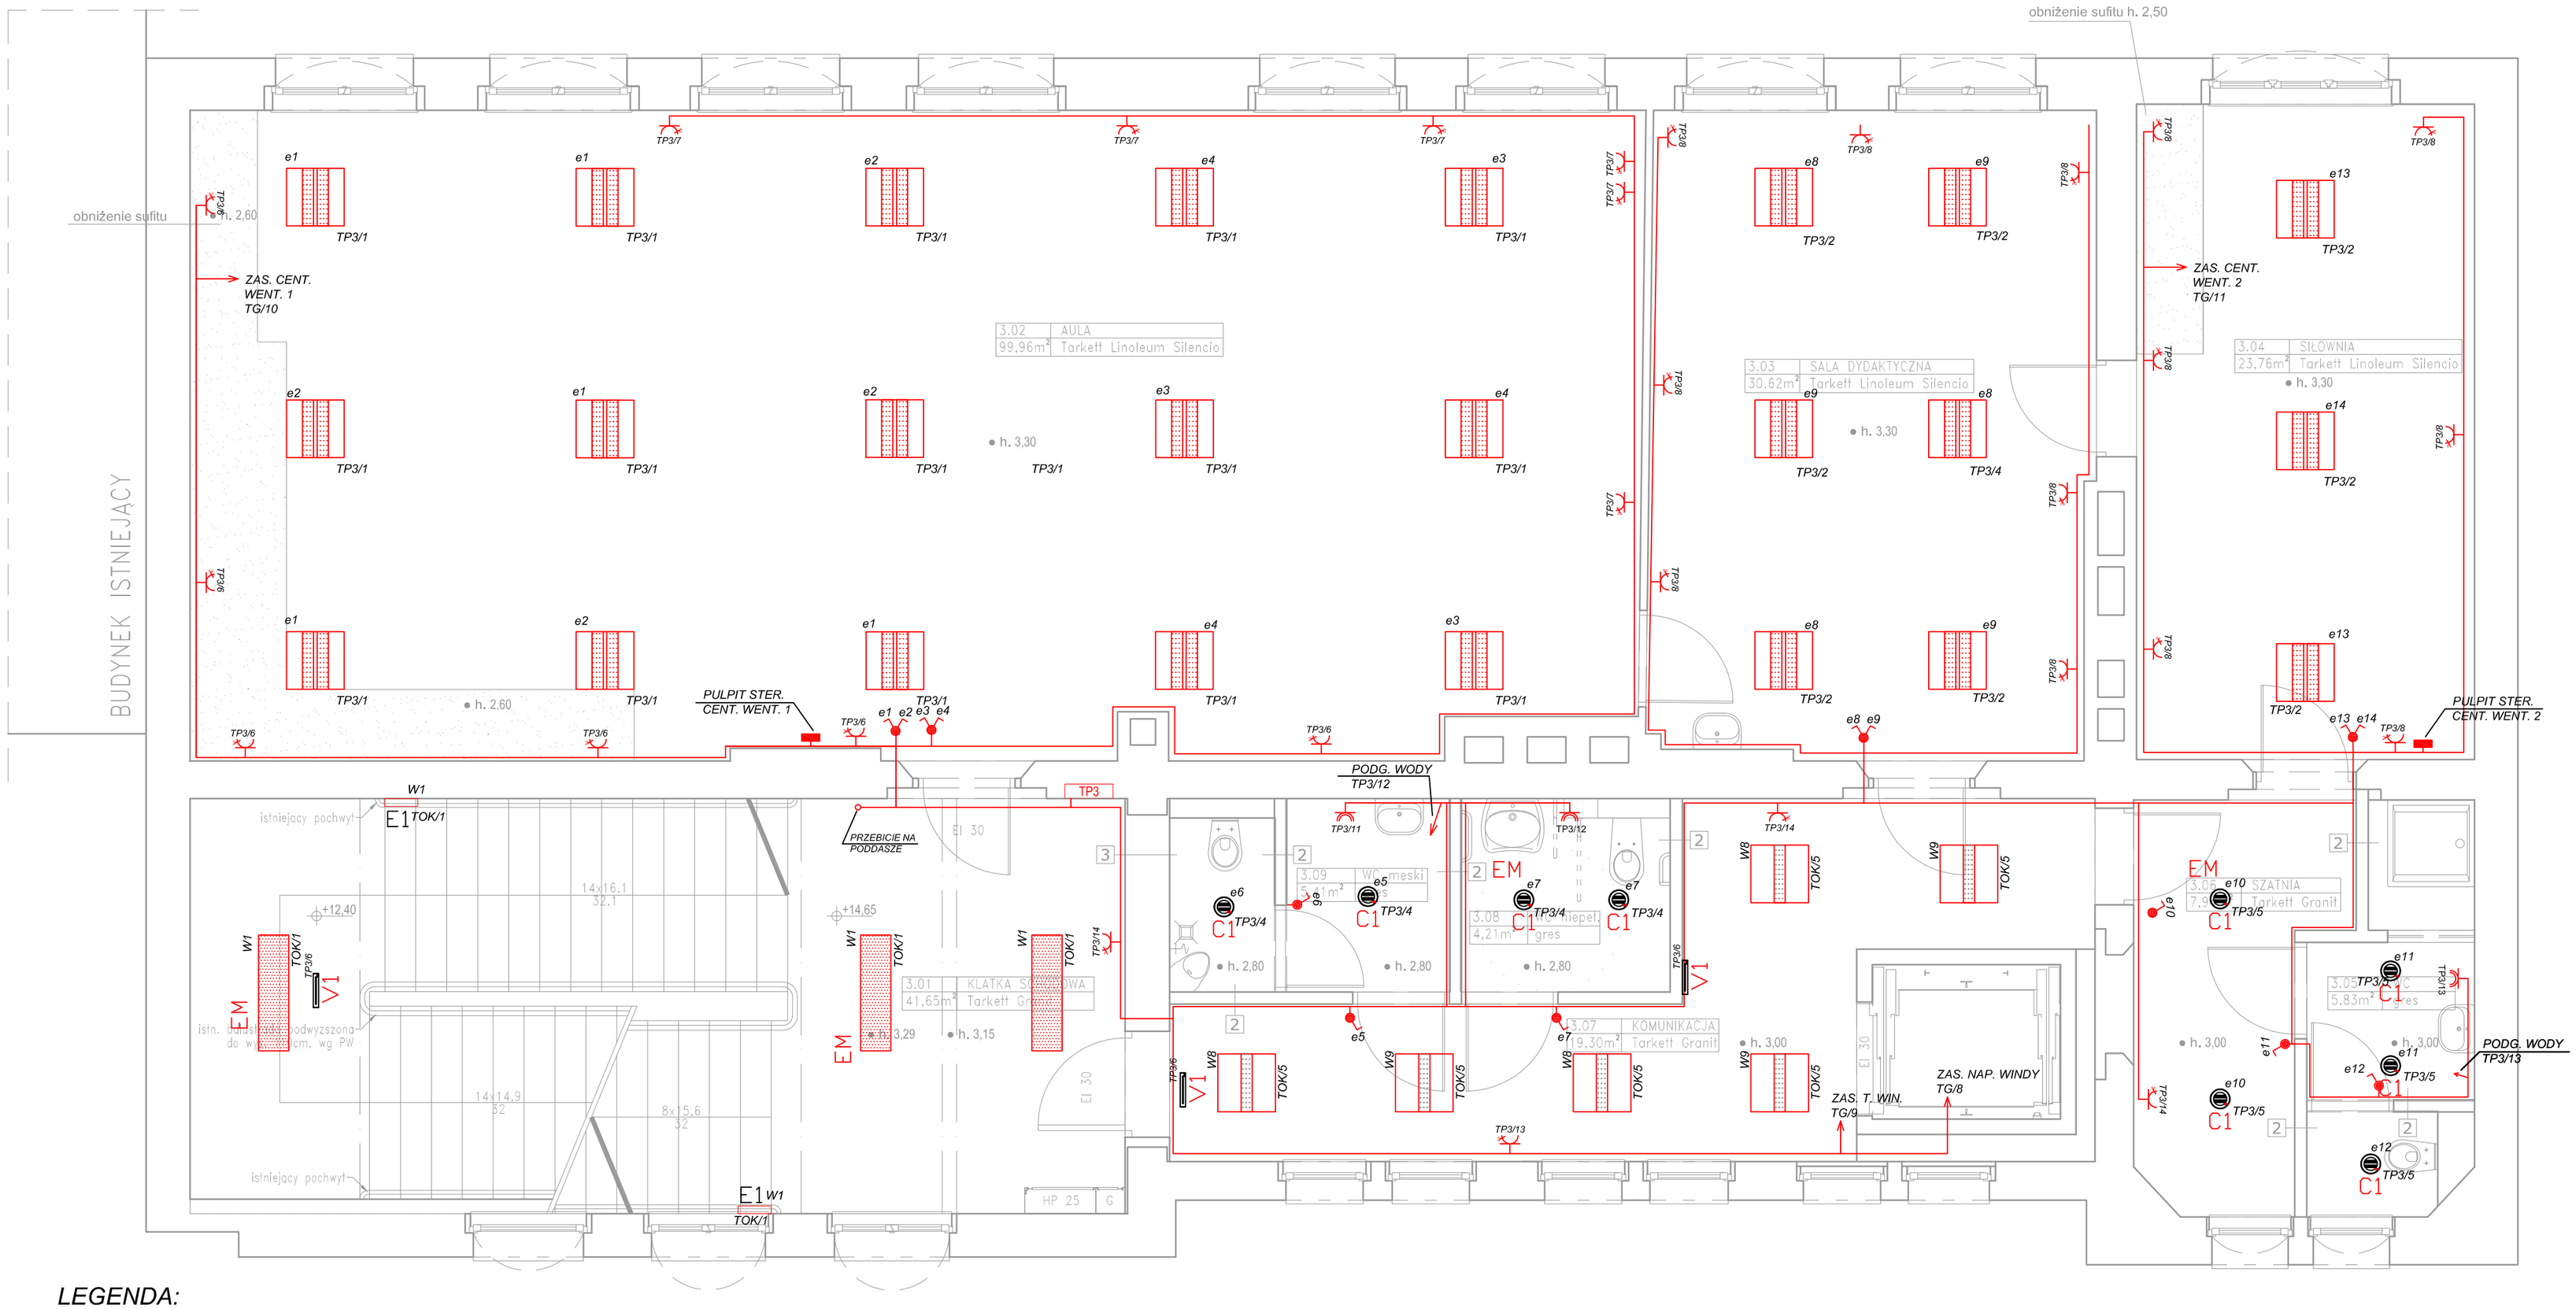

LEGENDA:

NAZWA TAB. Z KTÓREJ DANE GNIAZDO JEST ZASILONE
NR OBW. W TAB. Z KTÓRGO DANE GNIAZDO JEST ZASILONE
TP0/4
OZNACZENIE OPRAWY Z INWERTEREM (POD. 3h)
EM
OZNACZENIE WŁĄCZNIK ZAŁ./WYŁ. DANA OPRAWA
W1
TOK/1
NR OBW. W TAB. Z KTÓRGO DANA OPRAWA JEST ZASILONA
NAZWA TAB. Z KTÓREJ DANA OPRAWA JEST ZASILONA
b6 b7
OZNACZENIE OPRAWY ZAŁ./WYŁ. PRZEZ DANY WYŁ. OŚW.
TRASA PRZEWODÓW ELEKTRYCZNYCH

OZNACZENIE GNIAZD I ŁĄCZNIKÓW

- GNIAZDO PODWÓJNE 2x2P+Z, IP20
- GNIAZDO TRÓJFAZOWE 5P+Z, IP40
- GNIAZDO POJEDYNCZE 2P+Z, IP40
- ŁĄCZNIK ŚWIECZNIKOWY, IP20
- ŁĄCZNIK JEDNOBIEGUNOWY, IP20
- ŁĄCZNIK JEDNOBIEGUNOWY, IP40
- WYPUST

OZNACZENIE GNIAZD I ŁĄCZNIKÓW

- GNIAZDO PODWÓJNE 2x2P+Z, IP20
- GNIAZDO TRÓJFAZOWE 5P+Z, IP40
- GNIAZDO POJEDYNCZE 2P+Z, IP40
- ŁĄCZNIK ŚWIECZNIKOWY, IP20
- ŁĄCZNIK JEDNOBIEGUNOWY, IP20
- ŁĄCZNIK JEDNOBIEGUNOWY, IP40
- WYPUST

TYPY OPRAW

- OPRAWA PIANO NEW ER-WO0025-31 OSS-255, prod. ELGO
- OPRAWA PIANO NEW ER-WO0025-24 OSS-155, prod. ELGO
- E1 — OPRAWA Arezzo 87329 Ø345mm, 78mm, E27, 60W prod. EGLO
- V1 — OPRAWA VOYAGER ALU LED, prod. THORN.
- C1 — CHALICE 190H 2X26W TC-DEL HF + CHALICE 190 GLASS IP44 CL, prod. THORN.
- OPRAWA ERGEN 4x35W YB-ERGO94-35 prod. ELGO

UWAGI:

LP	Nazwa pomieszczenia	Wysokość montażu opraw
1	3,01 Kl. Schodowa	3,5m*
2	3,02 Aula	W suficie podwieszanym
3	3.03 Sala dydaktyczna	W suficie podwieszanym
4	3.04 Siłownia	W suficie podwieszanym
5	3,05 WC	W suficie podwieszanym
6	3,06 Szatnia	W suficie podwieszanym
7	3,07 Komunikacja	W suficie podwieszanym
8	3,8 Wc niepełnosprawnych	W suficie podwieszanym
9	3,9 Wc męski	W suficie podwieszanym
* -wysokość opray od posadzki		

DOMINIK BARSZCZEWSKI ARCHITEKT
70-376 Szczecin, ul. 5-go Lipca 30/21, tel. (091)4847615, 501553573

projektant:	mgr inż. ZENON CZUPRYŃSKI upr. proj. nr NB-W-7210/141/78	podpis:
sprawdzający:	inż. HALINA RZEWUSKA upr. proj. nr 4/Sz/79	podpis:
opracowujący:	mgr inż. ŁUKASZ SŁABY	podpis:
inwestycja:	PRZEBUDOWA I REMONT POMIESZCZEŃ BUDYNKU SZKOŁY POLICEALNEJ PRACOWNIKÓW SŁUŻB SPOŁECZNYCH	
adres:	SZCZECIN, ul. WYZWOLENIA 105 dz. nr 8/4	
inwestor:	**WOJEWÓDZTWO ZACHODNIOPOMORSKIE** Urząd Marszałkowski Województwa Zachodniopomorskiego w Szczecinie UL. KORSARZY 34, 50-540 SZCZECIN	
faza:	PROJEKT BUDOWLANY	
rysunek:	RZUT III PIETRA-INSTALACJE ELEKTRYCZNE	
data: 07/2009 r.	skala: 1:50	nr rys.: 5/E