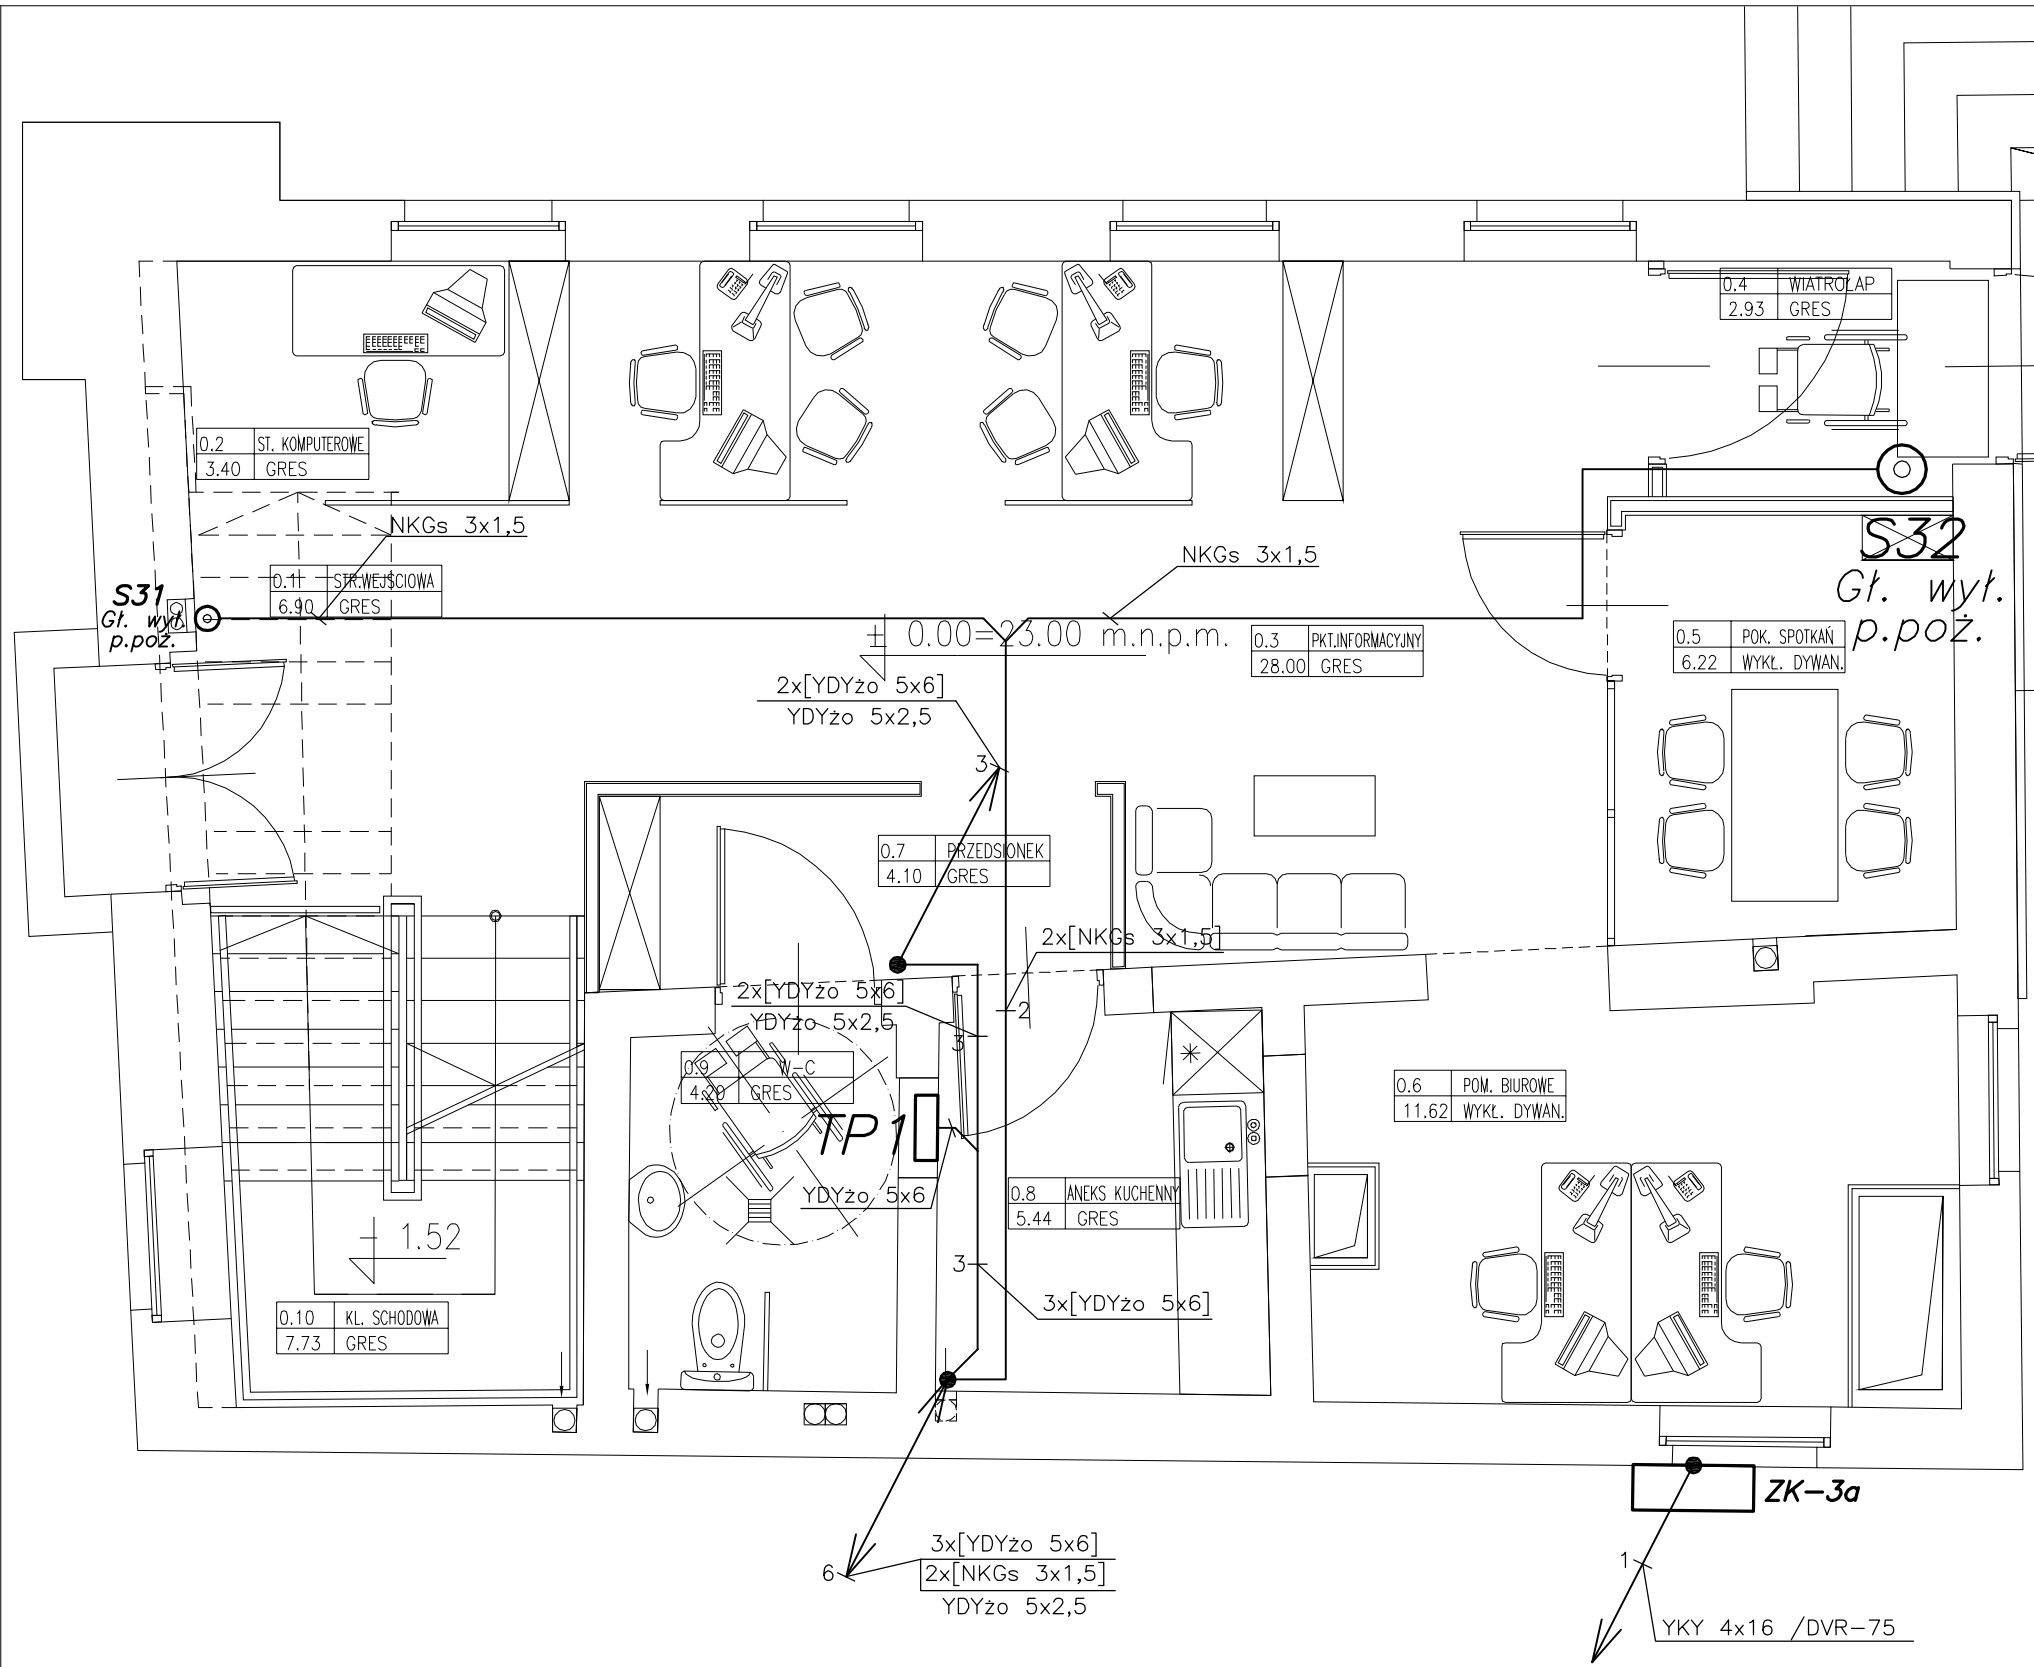


Rysunek zamienny za rysunnek nr PW/E/12 z opracowania podstawowego z 01.2010r.

**Obiekt / Temat:**

**PRZEBUDOWA BUDYNKU PRZY UL. KUŚNIERSKIEJ 12B W SZCZECINIE DLA POTRZEB BIUROWYCH GŁÓWNEGO PUNKTU INFORMACYJNEGO FUNDUSZY EUROPEJSKICH PRZY URZĘDZIE MARSZAŁKOWSKIM WOJEWÓDZTWA ZACHODNIOPOMORSKIEGO**

**Adres/Nr działki:** Szczecin, ul. Kuśnierska 12b
DZ.NR 36/2, 36/3, 39/17 obwód 1037

**Inwestor:** URZĄD MARSZAŁKOWSKI WOJEWÓDZTWA ZACHODNIOPOMORSKIEGO
Szczecin, ul. Korsarzy 34

**Faza:** PROJEKT WYKONAWCZY

**Jednostka Projektowa:**
adres siedziby: **"URBICON" Sp. z o.o.**
ul. Trentowskiego 34, 71-303 Szczecin
adres pracowni projektowej: **"URBICON" Sp. z o.o.**
ul.Korzeniowskiego 1, 70-211 Szczecin
Tel./fax. (48) 091 4821333, (48) 0914827217
e-mail: urbicon@urbicon.pl www.urbicon.v.pl

Główny projekt.

**Branża: ELEKTRYCZNA**

| **Instalacje elektryczne:** | | Nr upr/ Nr Izby | Data | Podpis |
|---|---|---|---|---|
| Proj. | inż. Ryszard STACHOWICZ | 135/Sz/81 ZAP/IE/191/01 | 08.06.2010 | |
| Oprac. | | | | |
| Spr. | mgr inż. Dariusz WIŚNIEWSKI | ZAP/0119/PWOE/04 ZAP/IE/0167/05 | 08.06.2010 | |

**Tytul rys. :**
PLAN LINII KABLOWYCH
RZUT PARTERU

**Data:** 06.2010 **Skala :** 1:50 **Nr rys. :** PW/E/12a

**Nr proj.:** U/UM/SZ/2009/09

*UWAGI:*

1/Uwagi i oznaczenia jak na rysunku PW/E/11a.

Projekt chroniony prawem autorskim. Kopiowanie i wykorzystywanie bez zgody Pracowni Projektowej URBICON zabronione.
Stosowane materiały posiadać powinny znak bezpieczeństwa "B" i atest ITB
Prace budowlane wykonywać zgodnie ze sztuką budowlaną