OBIEKT: SZCZECIN ul.Kusnierska 12b dz.nr 39/17,36/2 Obręb: 1037	Wykonawca: "LIMBUS" USŁUGI GEODEZYJNO – BUDOWLANE Grzegorz Grzebieniak ul.Ostrawicka 19 71–337 Szczecin tel. 091–48–74–408
SKALA: 1:500 Układ współrzędnych: lokalny m.Szczecina Poziom odniesienia wysokości: Amsterdam	Wykonano metodą: a) rastrowo b) cyfrowo
Kierownik roboty: Helena Grzebieniak upr. geod. nr 4450	Wykonano w ramach roboty geodezyjnej: KERG: 2608/2009 zgłoszonej w MODGiK w Szczecin
Mapę dla celów projektowych sporządzono przy wykorzystaniu: 1. Mapy zasadniczej w skali 1:500 sekcje: 8–02 D–57 2. Danych branżowych części uzbrojenia podziemnego 3. Pomiaru zieleni wysokiej i pomników przyrody oraz pomiaru innych obiektów wskazanych przez projektanta. 4. Opracowanych geodezyjnie elementów planu zagospodarowania przestrzennego (linie rozgraniczające, linie regulacyjne, osie ulic).	W zakresie opracowania znajdują się punkty osnowy geodezyjnej nr: Brak Podlegające ochrony na podst.art.15, art.48, ust.1 pkt 3 ustawy Prawo geodezyjne i kartograficzne
	Granice i nr działek ewidencyjnych według danych MODGiK w Szczecinie z dnia: 25.08.2009 r.
Na mapie dla celów projektowych wykazano następujące uzgodnione przez ZUDP projekty sieci uzbrojenia terenu: brak	Rejestracja:
Informacje dodatkowe: 1. – zakres pomiaru: 2. Redakcja znaków zgodna z instrukcją techniczną K–1 (1979)/ K–1 (Podstawowa Mapa Kraju z 1998 r.) 3. Mapa nadaje się dla celów projektowych w zakresie pomiaru. 4. Stopień kartometryczności mapy dla celów projektowych jest zgodny z przepisami instrukcji technicznej K–1 (1979)/K–1 (Podstawowa Mapa Kraju z 1998 r.). 5. Wszelkie trwałe obiekty budowlane podlegają wytyczeniu przez jednostkę wykonawstwa geodezyjnego. 9. Nie wyklucza się istnienia w terenie również uzbrojenia o którym brak było informacji branżowych i nie zostały odnalezione w czasie inwentaryzacji geodezyjnej.	
Uzbrojenie podziemne opracowano na podstawie: 1.Danych branżowych – z literą B 2.Posredniego ustalenia przebiegu aparaturą elektromagnetyczną–z literą A 3.Bezpośrednich pomiarów powykonawczych – bez litery W związku z tym w częściach 1 i 2 nie gwarantuje się kompletności, a dokładność położenia uzbrojenia na mapie jest niższa od dokładności kartometrycznej mapy.	
Aktualność mapy dla celów projektowych na dzień: 25.08.2009 r.	Kierownik jednostki wykonawstwa geodezyjnego: Grzegorz Grzebieniak

PRZEKRÓJ KONSTRUKCYJNY A - A

SKALA 1:50

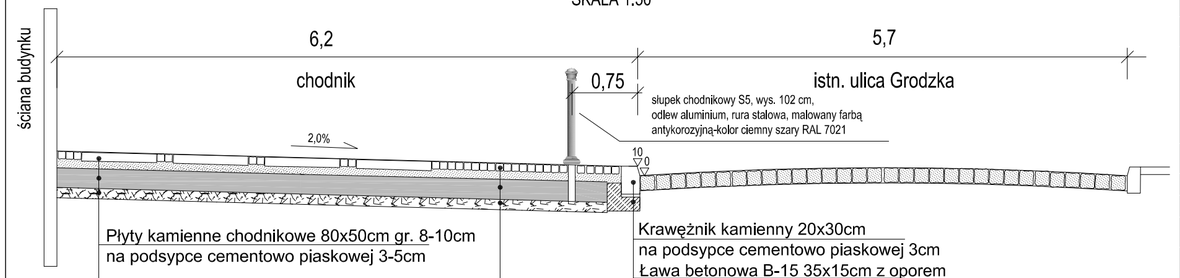

Legenda:

- Projektowany chodnik
- Istniejąca nawierzchnia–kostka kamienna
- Zieleń
- Proj. krawężnik kamienny h=10cm
- Proj. krawężnik kamienny obniżony h=3cm
- Proj. spadki poprzeczne i podłużne (2,0% / 0,5%)
- Proj. rzędne wysokościowe (21,92)
- Proj. skarpa
- Proj. słupek chodnikowy S5
- A — Przekrój konstrukcyjny

Data	Zmiana	Podpis

Opis zmian

Obiekt / Temat:

PRZEBUDOWA BUDYNKU PRZY UL. KUŚNIERSKIEJ 12B
W SZCZECINIE DLA POTRZEB BIUROWYCH GŁÓWNEGO PUNKTU
INFORMACYJNEGO FUNDUSZY EUROPEJSKICH PRZY URZĘDZIE
MARSZAŁKOWSKIM WOJEWÓDZTWA ZACHODNIOPOMORSKIEGO

Adres/Nr działki: Szczecin, ul. Kuśnierska 12b
DZ.NR 36/2, 36/3 39/17 obwód 1037

Inwestor: URZĄD MARSZAŁKOWSKI WOJEWÓDZTWA ZACHODNIOPOMORSKIEGO
Szczecin, ul. Korsarzy 34

Faza: PROJEKT WYKONAWCZY

Jednostka Projektowa:
adres siedziby: "URBICON" Sp. z o.o.
ul. Trentowskiego 34, 71–303 Szczecin
adres pracowni projektowej: "URBICON" Sp. z o.o.
ul.Korzeniowskiego 1, 70–211 Szczecin
Tel./fax. (48) 091 4821333, (48) 0914827217
e–mail: urbicon@urbicon.pl www.urbicon.x.pl

Główny projekt.

Branża: DROGOWA

		Nr upr/ Nr Izby	Data	Podpis
Autor proj.wyk.	inż. Ryszard Tomski	26/74		
Oprac.	mgr inż. Robert Hartuna			
Spr.	tech. Aleksander Borysionek	101/Sz/91		

Tytuł rys. :
PLAN SYTUACYJNO–WYSOKOŚCIOWY
PRZEKRÓJ KONSTRUKCYJNY

Data:	Skala :	Nr rys. :
01.2010	1:500, 1:50	1

Nr proj.: U/UM/SZ/2009/09

Projekt chroniony prawem autorskim. Kopiowanie i wykorzystywanie bez zgody Pracowni Projektowej URBICON zabronione.
Stosowane materiały posiadać powinny znak bezpieczeństwa "B" i atest ITB
Prace budowlane wykonywać zgodnie ze sztuką budowlaną