


OBIEKT:	<b>SZCZECIN</b> <i>ul.Kuśnierska 12b dz.nr 39/17,36/2 Obwrt. 1037</i>	Wykonawca:	<b>"UMBUS"</b> <b>USŁUGI GEODEZYJNO – BUDOWLANE</b> <i>Grzegorz Grzebieliński 36250.00 ul.Ostrawicka 19 71 – 337 Szczecin tel. 091 – 48 – 74 – 408</i>
SKALA: <b>1:500</b>		Wykonano metodą:	a) rastrowo      b) ofirowo
Układ współrzędnych: bieżący m.Szczecina Poziom odniesienia wysokości: Amsterdam			
Kierownik robót:	<i>Helena Grzebielińsk upr. geod. m 4480</i>	Wykonano w ramach robót geodezyjnych:	<i>KERB: 2608/2009 złożonej w MODOGK w Szczecin</i>
Mapy dla celów projektowych sporządzone przy wykorzystaniu:	<i>1. Mapy zasadniczej w skali 1:500 sekcje: 8-02 D-57 2. Danych kartowych części udziału podziemnego 3. Planów zabudowy w osiedlu i pomieszczeniach oraz pomiaru innych obiektów wskazanych przez projektanta. 4. Opracowanych geodezyjnych elementów planu zagospodarowania przestrzennego (linie rozgraniczające, linie regulacyjne, osie ulic).</i>	W zakresie opracowania znajdują się punkty osnowy geodezyjnej nr.: Brak Podlegające ochronie na podstawie art.15, art.48, ust.1 pkt 3 ustawy Prawo geodezyjne i kartograficzne	<b>Granice i nr działek sąsiednich wzdłuż danych MODOGK w Szczecinie</b>  <i>z dnia: 25.08.2009 r.</i>
Na mapie dla celów projektowych wykonano następujące uszczelnienia przez ZUPP projekty sieci uzbrojenia terenu: brak		Rejestracja:	
Informacje dodatkowe:	<i>1. ----- – zakres pomiaru. 2. Redakcja znowu zgodna z instrukcją techniczną K-1 (1979)/K-1 (Podstawowa Mapa Kujów z 1988 r.) 3. Mapa nadesłała się do celów projektowych w zakresie pomiaru. 4. Stopień kartograficzności mapy dla celów projektowych jest zgodny z przepisami instrukcji technicznej K-1 (1979)/K-1 (Podstawowa Mapa Kujów z 1988 r.) 5. Wszelkie linie i obiekty budowlane podlegają wyliczeniu przez jednostkę wykonawstwo geodezyjne. 9. Nie wykazała się istnieniem w terenie również udziału o którym brak było informacji kartowych i nie zostały odnotowane w czasie inwenturyzacji geodezyjnej.</i>		
Uzbrojenie podziemne opracowano na podstawie:			
1.Danych kartowych – z lirow B 2.Przedniego ustalenia przebiegu opartym elektronicznie z lirow A 3.Bezpośrednich pomiarów powierzchni – bez lirow			
W związku z tym w częściach 1 i 2 nie gwarantuję się kompletności, a dokładność położenia udziału na mapie jest niższa od dokładności kartograficznej mapy.			
Aktualność mapy dla celów projektowych na dzień:	<b>Kierownik jednostki wykonawstwo geodezyjne:</b>  <i>Grzegorz Grzebieliński</i>		
<i>25.08.2009 r.</i>			

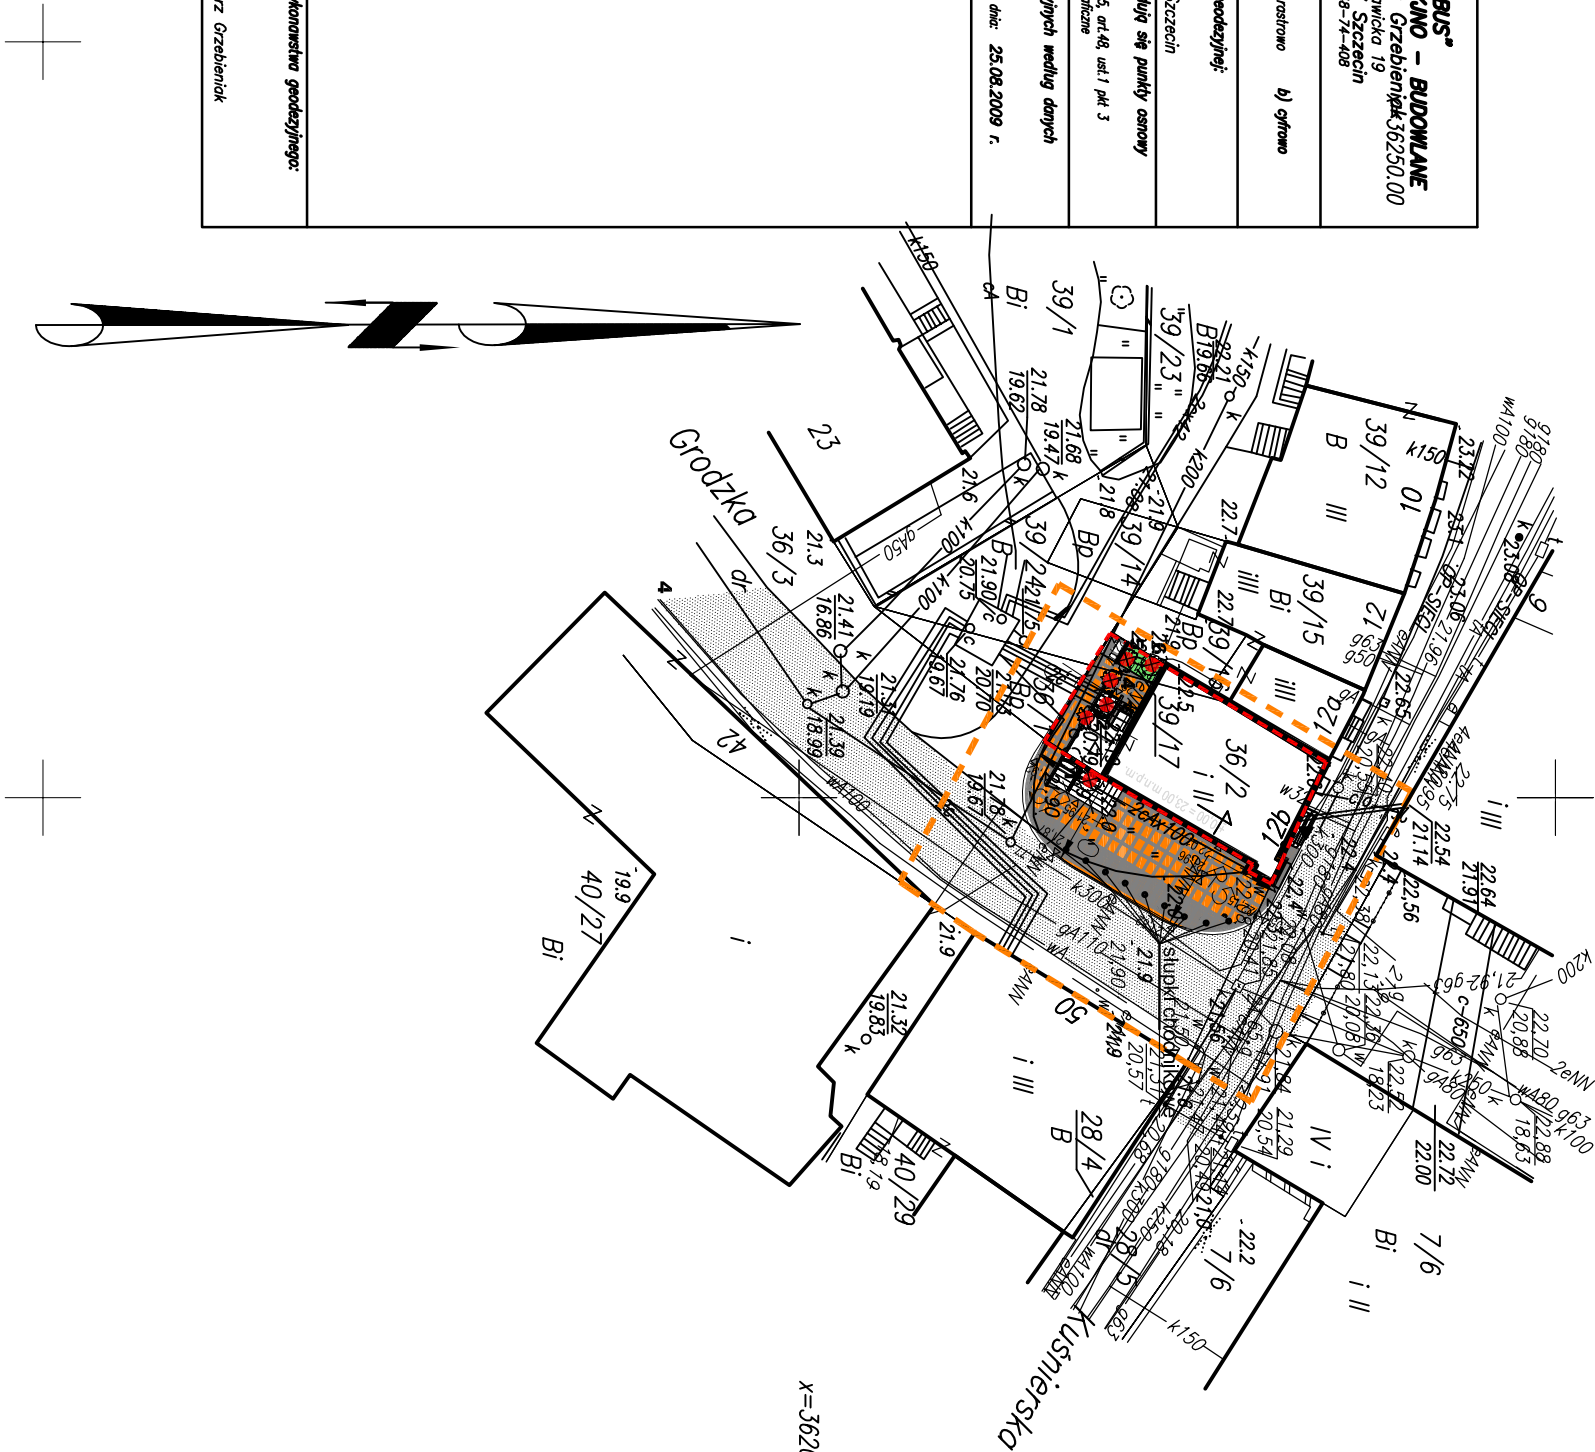

Legenda:		
	Obszar opracowania wtórnika	
	Granica działki	
	Budynki objęte opracowaniem	
	Istniejące drzewa do usunięcia	
	Istniejące krzewy do usunięcia	
	Projektowane schody z podnośnikiem w kolizji z istniejącymi drzewami i krzewami	
	Istniejące wejście do budynku	
	Projektowane wejście do budynku	
	Projektowana nawierzchnia chodnika z płyt kamiennych	
	Obszar zieleni urządzonej	
	Istniejąca nawierzchnia – kostka kamienna	
	Istniejące drzewo i krzewy do usunięcia:	
	1. Topolia	4. Klon/Jesion
	2. Klon/Jesion	5. Czarna bez
	3. Jodłina	6. Klon/Jesion
Data	Zmiana	Podpis
Opis zmian		
Objekt / Temat:		
PRZEBUDOWA BUDYNKU PRZY UL. KUŚNIERSKIEJ 12B W SZCZECINIE DLA POTRZEB BIUROWYCH GŁÓWNEGO PUNKTU INFORMACYJNEGO FUNDUSZY EUROPEJSKICH PRZY URZĘDZIE MARSZAŁKOWSKIM WOJEWÓDZTWA ZACHODNIOPOMORSKIEGO		
Adres/Nr działki: Szczecin, ul. Kuśnierska 12b		
DZ.NR 36/2, 36/3 39/17 obwód 1037		
Inwestor: URZĄD MARSZAŁKOWSKI WOJEWÓDZTWA ZACHODNIOPOMORSKIEGO		
Szczecin, ul. Kościuszki 34		
Faza: PROJEKT WYKONAWCZY		
Jednostka Projektowa: "URBICON" Sp. z o.o.		
adres siedziby: ul. Trentowskiego 34, 71-303 Szczecin		
adres pracowni projektowej: "URBICON" Sp. z o.o.		
ul.Korzeniowskiego 1, 70-211 Szczecin		
Tel./fax. (48) 091 4821333, (48) 091 4827217		
e-mail: urbicon@urbicon.pl www.urbicon.pl		
Główny projekt.		
Branża: ARCHITEKTURA		
Architektura:	Nr upr/ Nr lzb	Data
Autor	mgr inż.arch. B.Pozzowska	124/Kr/82
proj.wyk.		ZP-0110
Oprac.		
Spr.	dr hab.inż.arch. Z.Pozzowski	218/Kr/83
prof.inż.arch. ZUP		ZP-0107
Tytuł rys.:		
PROJEKT ZAGOSPODAROWANIA TERENU		
Data:	01.2010	Skala: 1:500
Nr rys.:		
Nr proj.:	U/UM/SZ/2009/09	PW/A/01
Projekt chroniony prawem autorskim. Kopowanie i wykorzystywanie bez zgody Pracowni Projektowej URBICON zabronione.		
Stworzone materiały posiadają powstanie znak bezpieczeństwa "P" i datę 18		
Prace budowlane wykonywać zgodnie ze sztuką budowlaną		