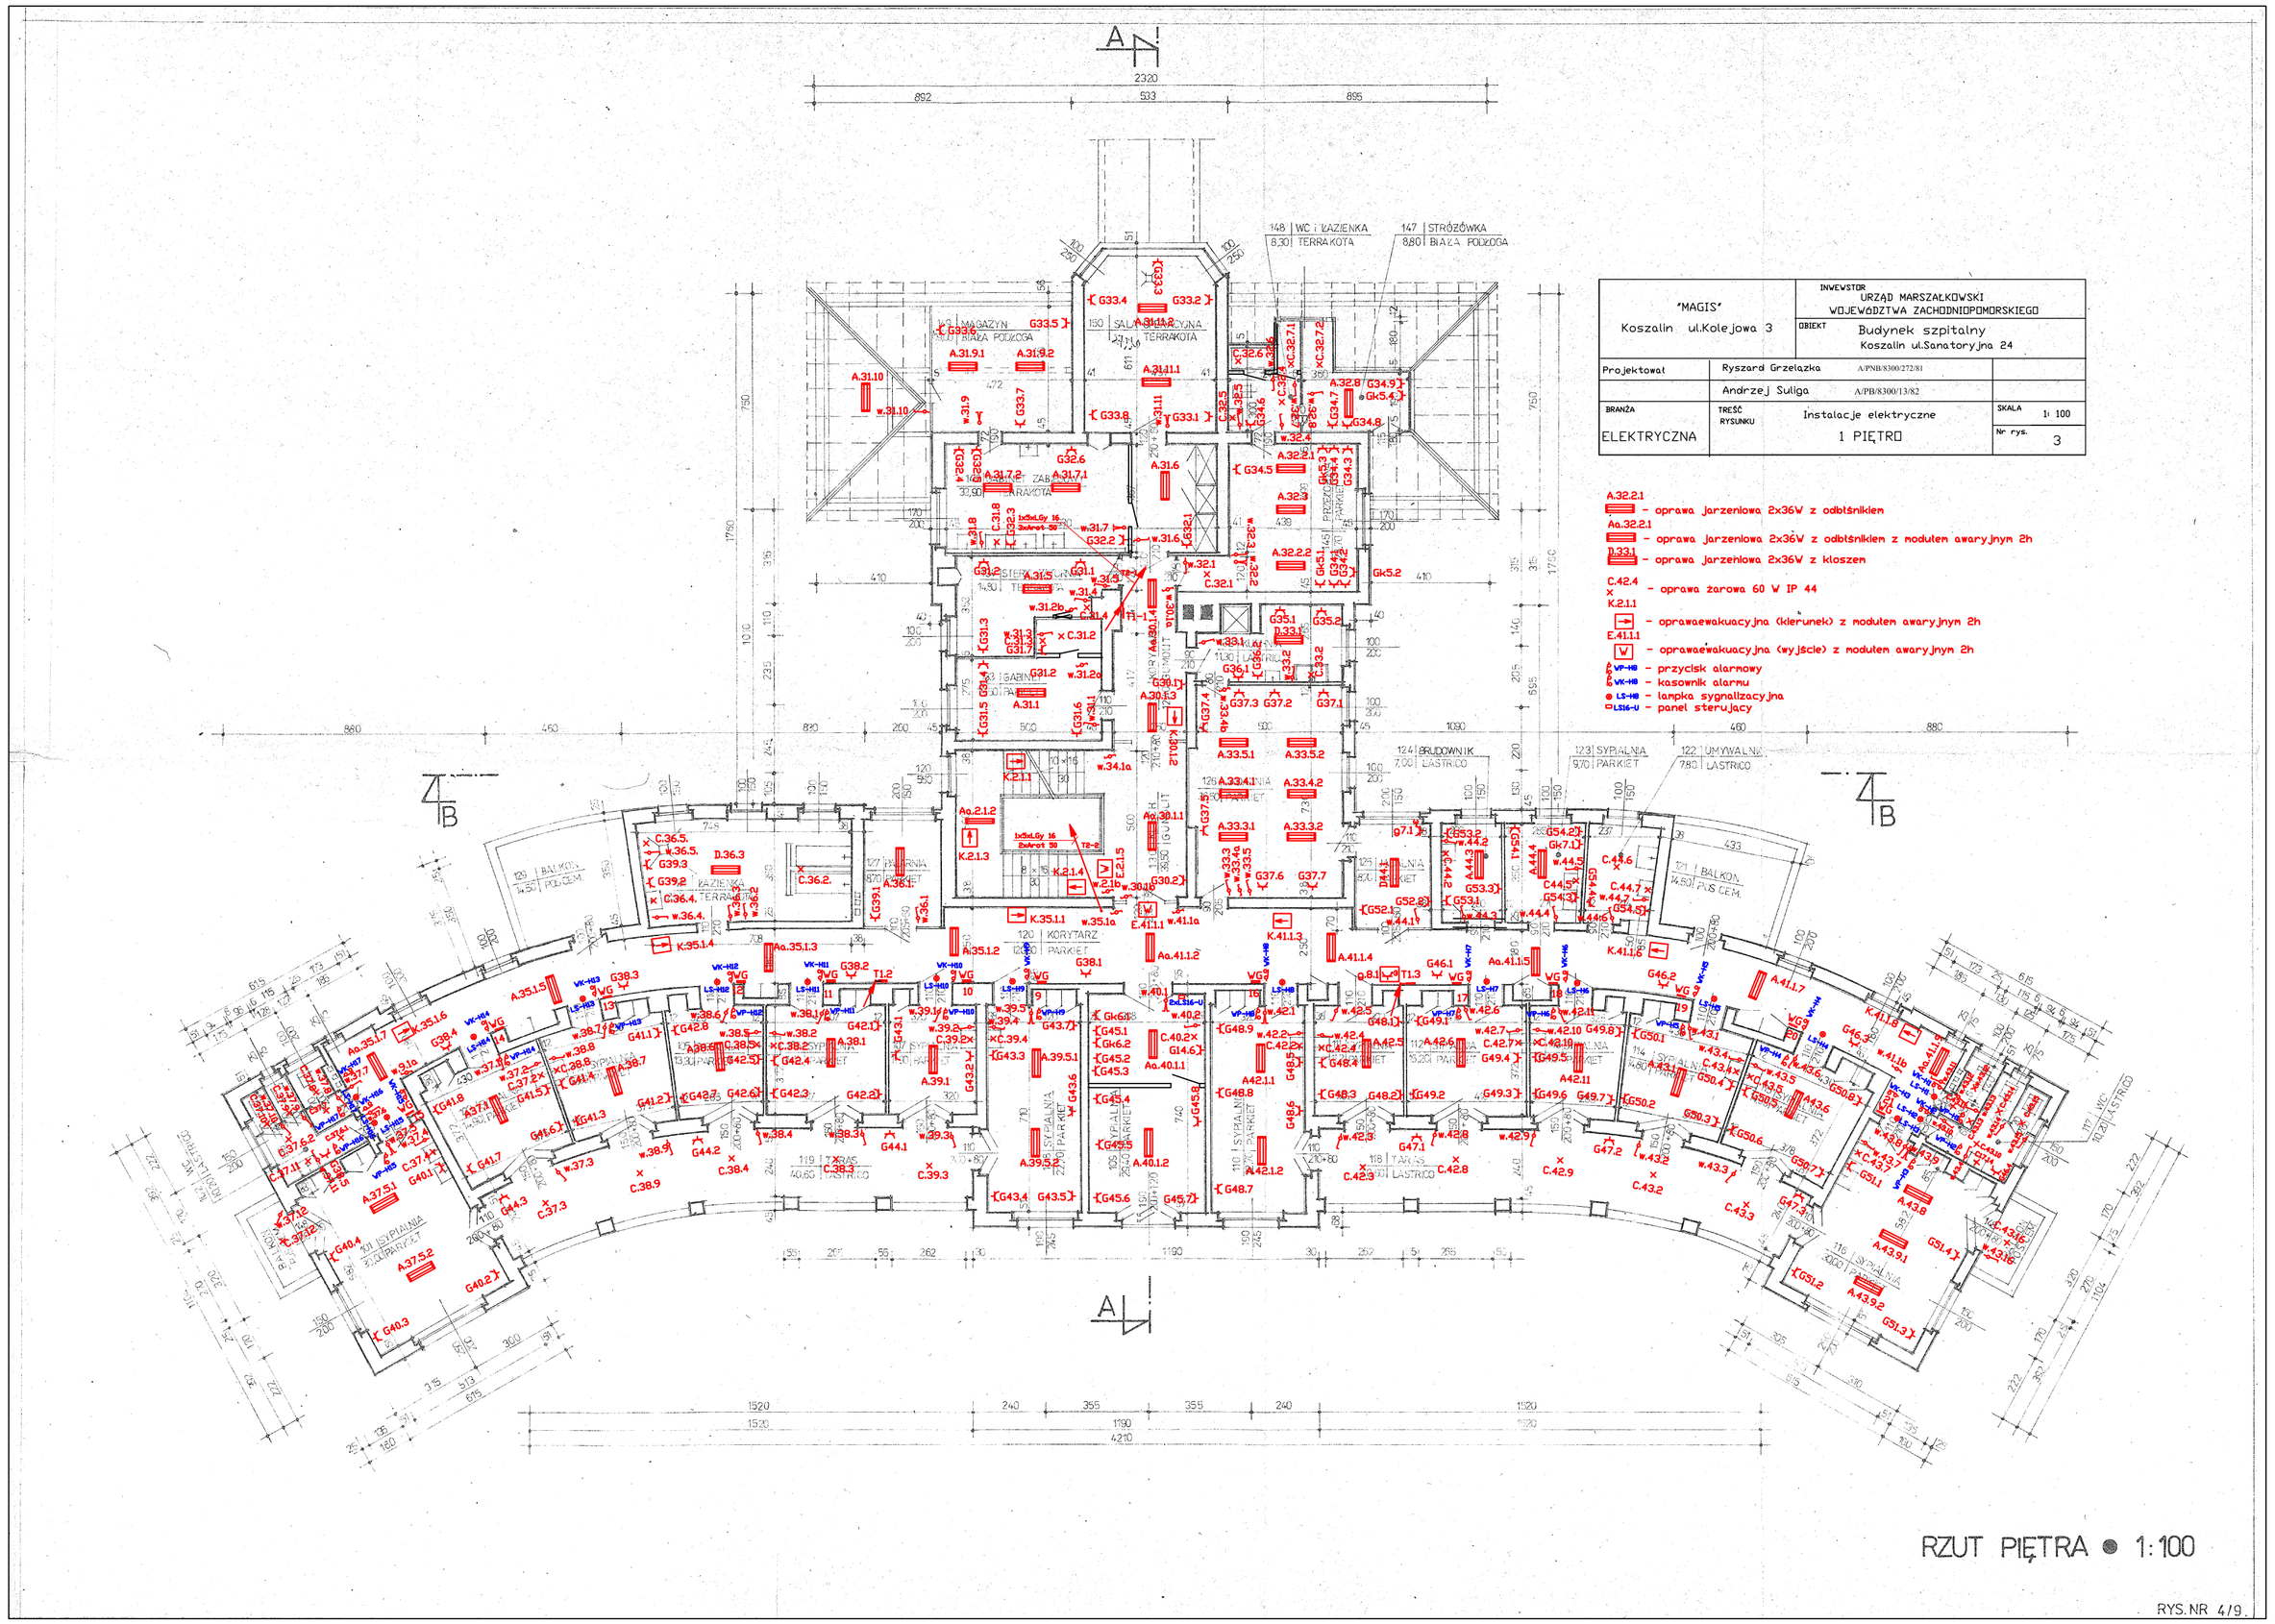

"MAGIS" Koszalin ul.Kolejowa 3	INWESTOR	URZĄD MARSZAŁKOWSKI WOJEWÓDZTWA ZACHODNIOPOMORSKIEGO
	OBIEKT	Budynek szpitalny Koszalin ul.Sanatoryjna 24
Projektował	Ryszard Grzelazka	A/PIB/8300/27281
	Andrzej Suliga	A/PIB/8300/13/82
BRANŻA: ELEKTRYCZNA	TREŚĆ RYSUNKU: Instalacje elektryczne 1 PIĘTRO	SKALA 1: 100; Nr rys. 3

A.32.2.1 – oprawa jarzeniowa 2x36W z odbłśnikiem

Ao.32.2.1 – oprawa jarzeniowa 2x36W z odbłśnikiem z modułem awaryjnym 2h

D.21.1 – oprawa jarzeniowa 2x36W z kloszem

C.42.4 – oprawa żarowa 60 V IP 44

K.21.1 – oprawaewakuacyjna (kierunek) z modułem awaryjnym 2h

E.41.1.1 – oprawaewakuacyjna (wyjście) z modułem awaryjnym 2h

VP-H6 – przycisk alarmowy

VK-H6 – kaseonik alarmu

LS-H6 – lampka sygnalizacyjna

LSM-U – panel sterujący