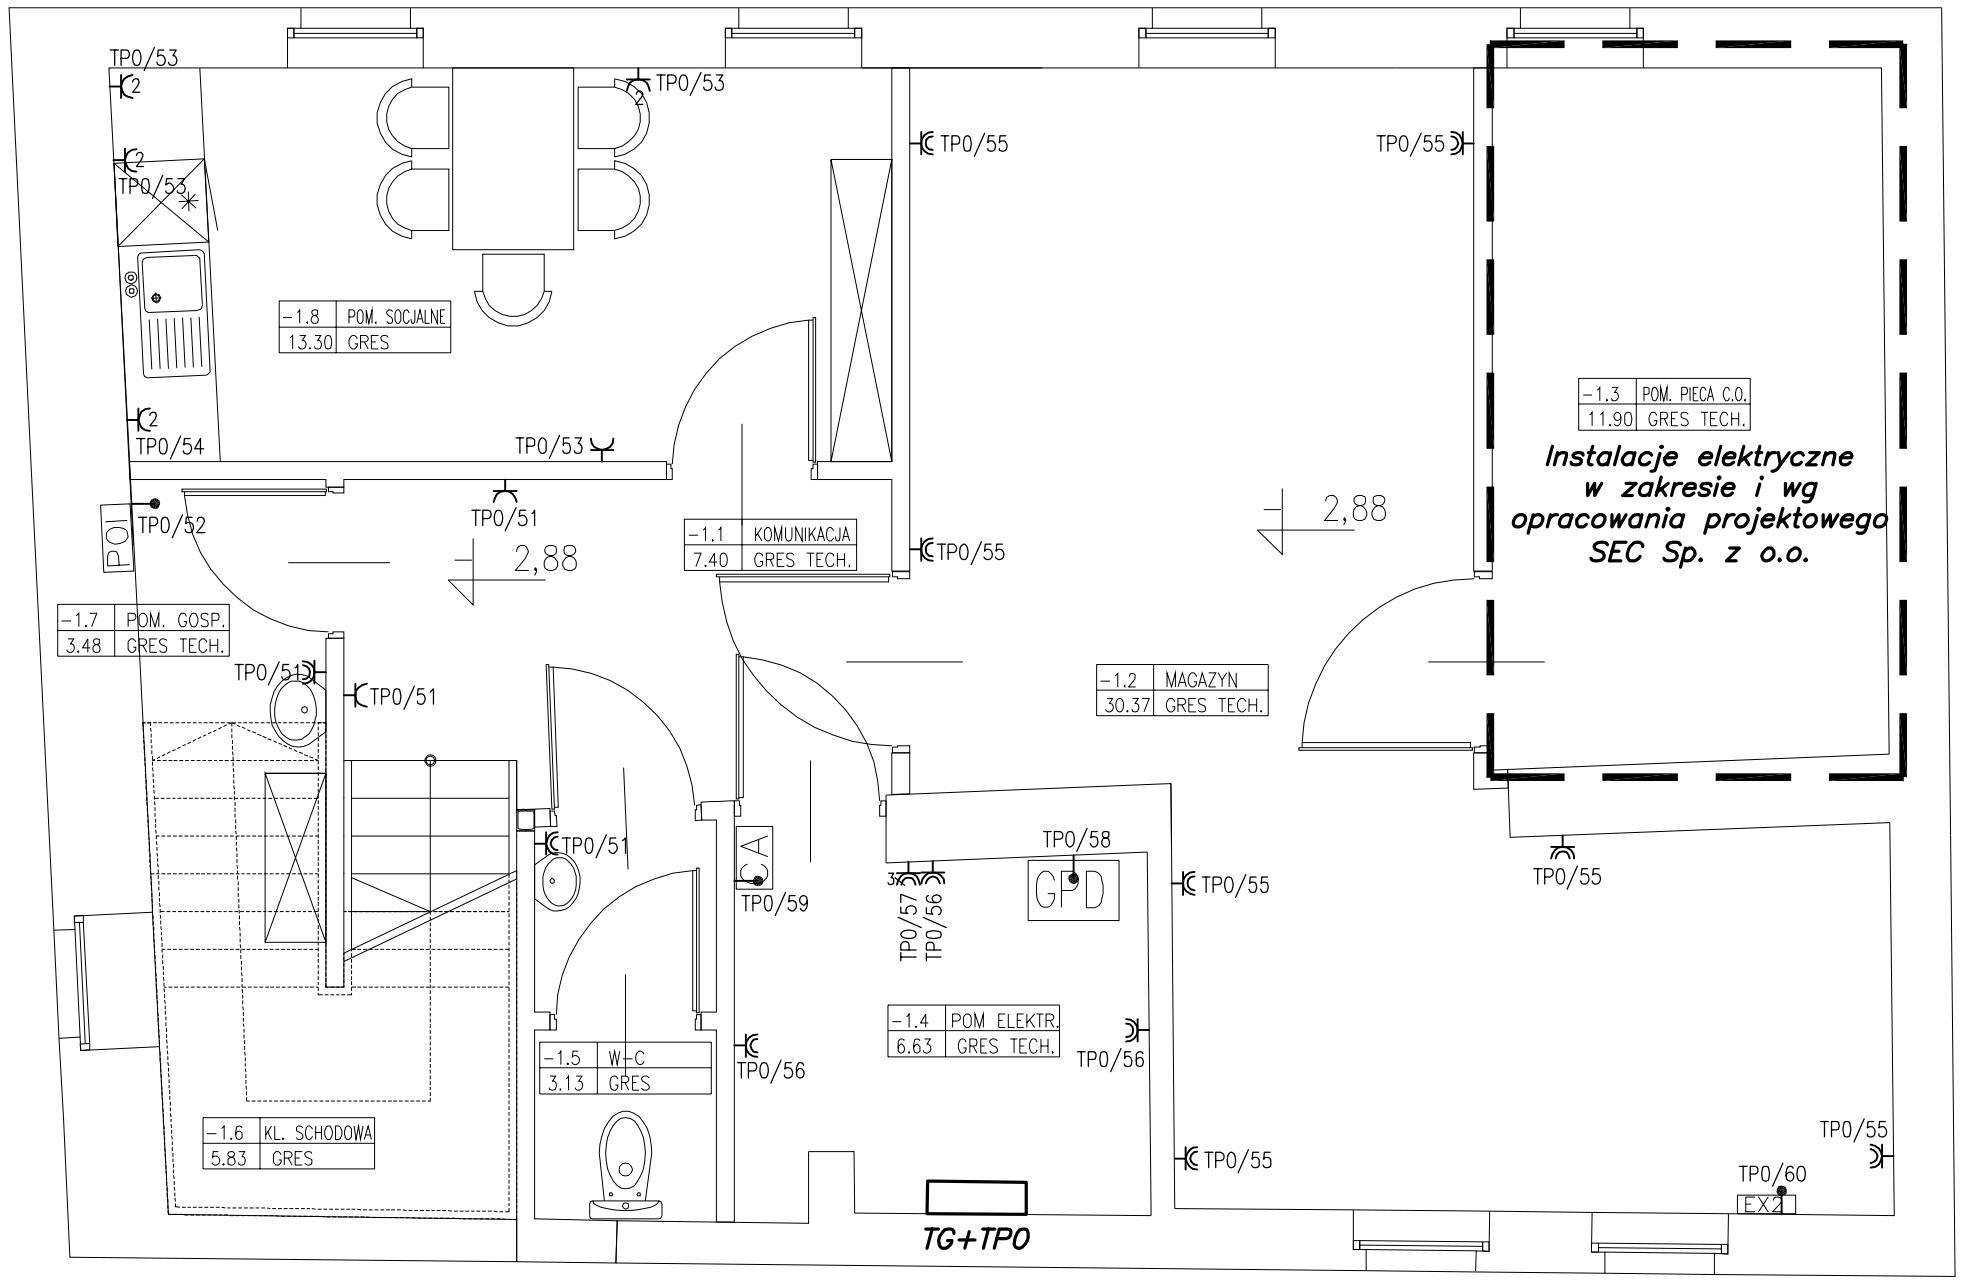

UWAGI:

1/Głowne ciągi kablowe na poziomie parteru układać w korytkach kablowych wspólnych dla linii kablowych oraz instalacji oświetleniowej i gniazd wtyczkowych.

2/Instalację wykonać jako w/t z osprzętem p/t.

3/W pomieszczeniach wilgotnych stosować osprzęt podtynkowy hermetyczny.

4/Gniazda montować na wysokości 30cm nad poziomem posadzki. W łazienkach, przy umywalkach i przy szafkach w pom. socjalnych i aneksach kuchennych gniazda montować na wysokości 120cm mad poziomem posadzki. Osprzęt elektroinstalacyjny serii Forum prod. Elda Szczecinek lub równoważny.

5/Gniazda przy stanowiskach komputerowych w zestawach po dwa gniazda kodowane i dwa zwykłe. W zestawach osprzęt serii Mosaic 45 prod. Legrand lub równoważny.

6/Zestawy gniazd montować przy gniazdach teleinformatycznych.

7/W toaletach dla niepełnosprawnych zastosowano system przywoławczy typu Sigma prod. Elso nr art. 74074 lub równoważny składajacy się z:
HS1 – przycisk przywoławczy,
HS2 – przycisk kasujący,
HS3 – sygnalizator z alarmem optyczno-akustycznym i kasownikiem,
– zasilacz 24V.

8/Wysokość wypustów do zasilania urządzeń alarmowych, domofonu i szafy GPD ustalić na budowie z wykonawcą instalacji teletechnicznych.

9/Typy i przekroje przewodów podano na schematach strukturalnych tablic obiektowych.

10/Przejścia przewodów przez ściany i stropy pomiędzy strefami pożarowymi zabezpieczyć do klasy oddzielenia między tymi strefami. (np. zaprawa ognioodporna CP 636 prod. HILTI lub równoważna).
Pozostałe przejścia przewodów przez ściany i stropy wykonać w sposób chroniący przed rozprzestrzenianiem ognia zgodnie z obowiązującymi przepisami.

11/Oznaczenia wg "Wykazu oznaczeń".

12/Zachować koordynację instalacji elektrycznej z pozostałymi instalacjami

13/Ochrona dodatkowa przed porażeniem prądem elektrycznym –
SAMOCZYNNE WYŁĄCZENIE ZASILANIA.

Obiekt / Temat:

PRZEBUDOWA BUDYNKU PRZY UL. KUŚNIERSKIEJ 12B W SZCZECINIE DLA POTRZEB BIUROWYCH GŁÓWNEGO PUNKTU INFORMACYJNEGO FUNDUSZY EUROPEJSKICH PRZY URZĘDZIE MARSZAŁKOWSKIM WOJEWÓDZTWA ZACHODNIOPOMORSKIEGO

Adres/Nr działki: Szczecin, ul. Kuśnierska 12b
DZ.NR 36/2, 36/3, 39/17 obwód 1037

Inwestor: URZĄD MARSZAŁKOWSKI WOJEWÓDZTWA ZACHODNIOPOMORSKIEGO
Szczecin, ul. Korsarzy 34

Faza: PROJEKT WYKONAWCZY

Jednostka Projektowa:
adres siedziby: **"URBICON" Sp. z o.o.**
ul. Trentowskiego 34, 71-303 Szczecin
adres pracowni projektowej: **"URBICON" Sp. z o.o.**
ul.Korzeniowskiego 1, 70-211 Szczecin
Tel./fax. (48) 091 4821333, (48) 0914827217
e-mail: urbicon@urbicon.pl www.urbicon.v.pl

Główny projekt.

Branża: ELEKTRYCZNA

Architektura:		Nr upr/ Nr Izby	Data	Podpis
Proj.	inż. Ryszard STACHOWICZ	135/Sz/81 ZAP/IE/191/01	25.01.2010	
Oprac.				
Spr.	mgr inż. Dariusz WIŚNIEWSKI	ZAP/0119/PWOE/04 ZAP/IE/0167/05	25.01.2010	

Tytul rys. :
PLAN INSTALACJI GNIAZD WTYCZKOWYCH
RZUT PIWNICY

Data: 01.2010 **Skala :** 1:50 **Nr rys. :** PW/E/21

Nr proj.: U/UM/SZ/2009/09

Projekt chroniony prawem autorskim. Kopiowanie i wykorzystywanie bez zgody Pracowni Projektowej URBICON zabronione.
Stosowane materiały posiadać powinny znak bezpieczeństwa "B" i atest ITB
Prace budowlane wykonywać zgodnie ze sztuką budowlaną