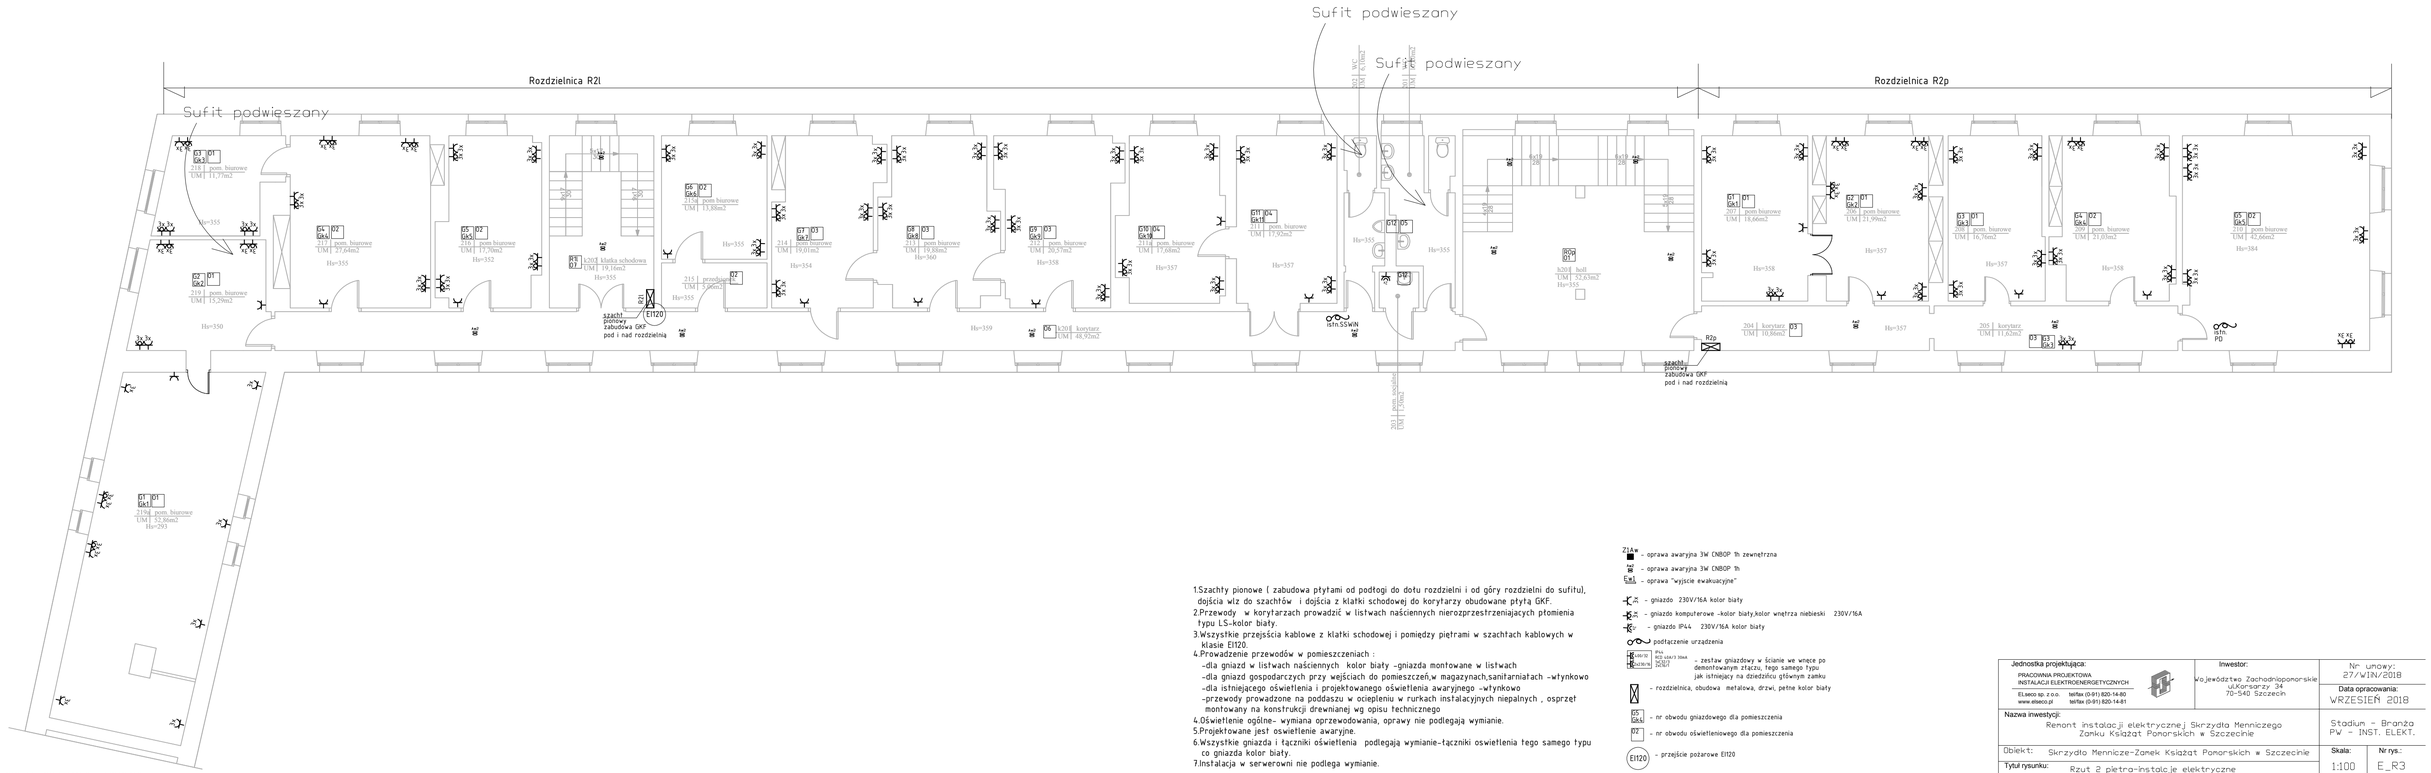

1.Szachty pionowe (zabudowa płytami od podłogi do dołu rozdzielni i od góry rozdzielni do sufitu), dojścia wlz do szachtów i dojścia z klatki schodowej do korytarzy obudowane płytą GKF.
2.Przewody w korytarzach prowadzić w listwach naściennych nierozprzestrzeniających płomienia typu LS-kolor biały.
3.Wszystkie przejścia kablowe z klatki schodowej i pomiędzy piętrami w szachtach kablowych w klasie EI120.
4.Prowadzenie przewodów w pomieszczeniach :
-dla gniazd w listwach naściennych kolor biały -gniazda montowane w listwach
-dla gniazd gospodarczych przy wejściach do pomieszczeń,w magazynach,sanitariatach -wtynkowo
-dla istniejącego oświetlenia i projektowanego oświetlenia awaryjnego -wtynkowo
-przewody prowadzone na poddaszu w ociepleniu w rurkach instalacyjnych niepalnych , osprzęt montowany na konstrukcji drewnianej wg opisu technicznego
4.Oświetlenie ogólne- wymiana oprzewodowania, oprawy nie podlegają wymianie.
5.Projektowane jest oswietlenie awaryjne.
6.Wszystkie gniazda i łączniki oświetlenia podlegają wymianie-łączniki oswietlenia tego samego typu co gniazda kolor biały.
7.Instalacja w serwerowni nie podlega wymianie.

- oprawa awaryjna 3W ŁNBOP 1h zewnętrzna
- oprawa awaryjna 3W ŁNBOP 1h
- oprawa "wyjście ewakuacyjne"
- gniazdo 230V/16A kolor biały
- gniazdo komputerowe -kolor biały,kolor wnętrza niebieski 230V/16A
- gniazdo IP44 230V/16A kolor biały
- podłączenie urządzenia
- zestaw gniazdowy w ścianie we wnęce po demontowanym złączu, tego samego typu jak istniejący na dzielniczu głównym zamku
- rozdzielnica, obudowa metalowa, drzwi, pełne kolor biały
- nr obwodu gniazdowego dla pomieszczenia
- nr obwodu oświetleniowego dla pomieszczenia
- przejście pożarowe EI120

Jednostka projektująca: PRACOWNIA PROJEKTOWA INSTALACJI ELEKTROENERGETYCZNYCH ELseco sp. z o.o. www.elseco.pl tel/fax (0-91) 820-14-80 tel/fax (0-91) 820-14-81		Inwestor: Województwo Zachodniopomorskie ul.Korsarzy 24 70-540 Szczecin	Nr umowy: 27/WIN/2018
			Data opracowania: WRZESIEŃ 2018
Nazwa inwestycji: Remont instalacji elektrycznej Skrzydła Mennicznego Zamku Książąt Pomorskich w Szczecinie			Stadium – Branża PW – INST. ELEKT.
Obiekt: Skrzydło Mennicze-Zamek Książąt Pomorskich w Szczecinie			Skala: 1:100 / Nr rys.: E_R3
Tytuł rysunku: Rzut 2 piętra-instalacje elektryczne			
Projektant:	mgr inż. Szymon Wayke	183/SZ/2002	Podpis:
Opracowujący:			Podpis:
Sprawdzający:	mgr inż. Norbert Wszytko	11/SZ/2001	Podpis:

8140_PW_zamek_rzuty_v5.dwg