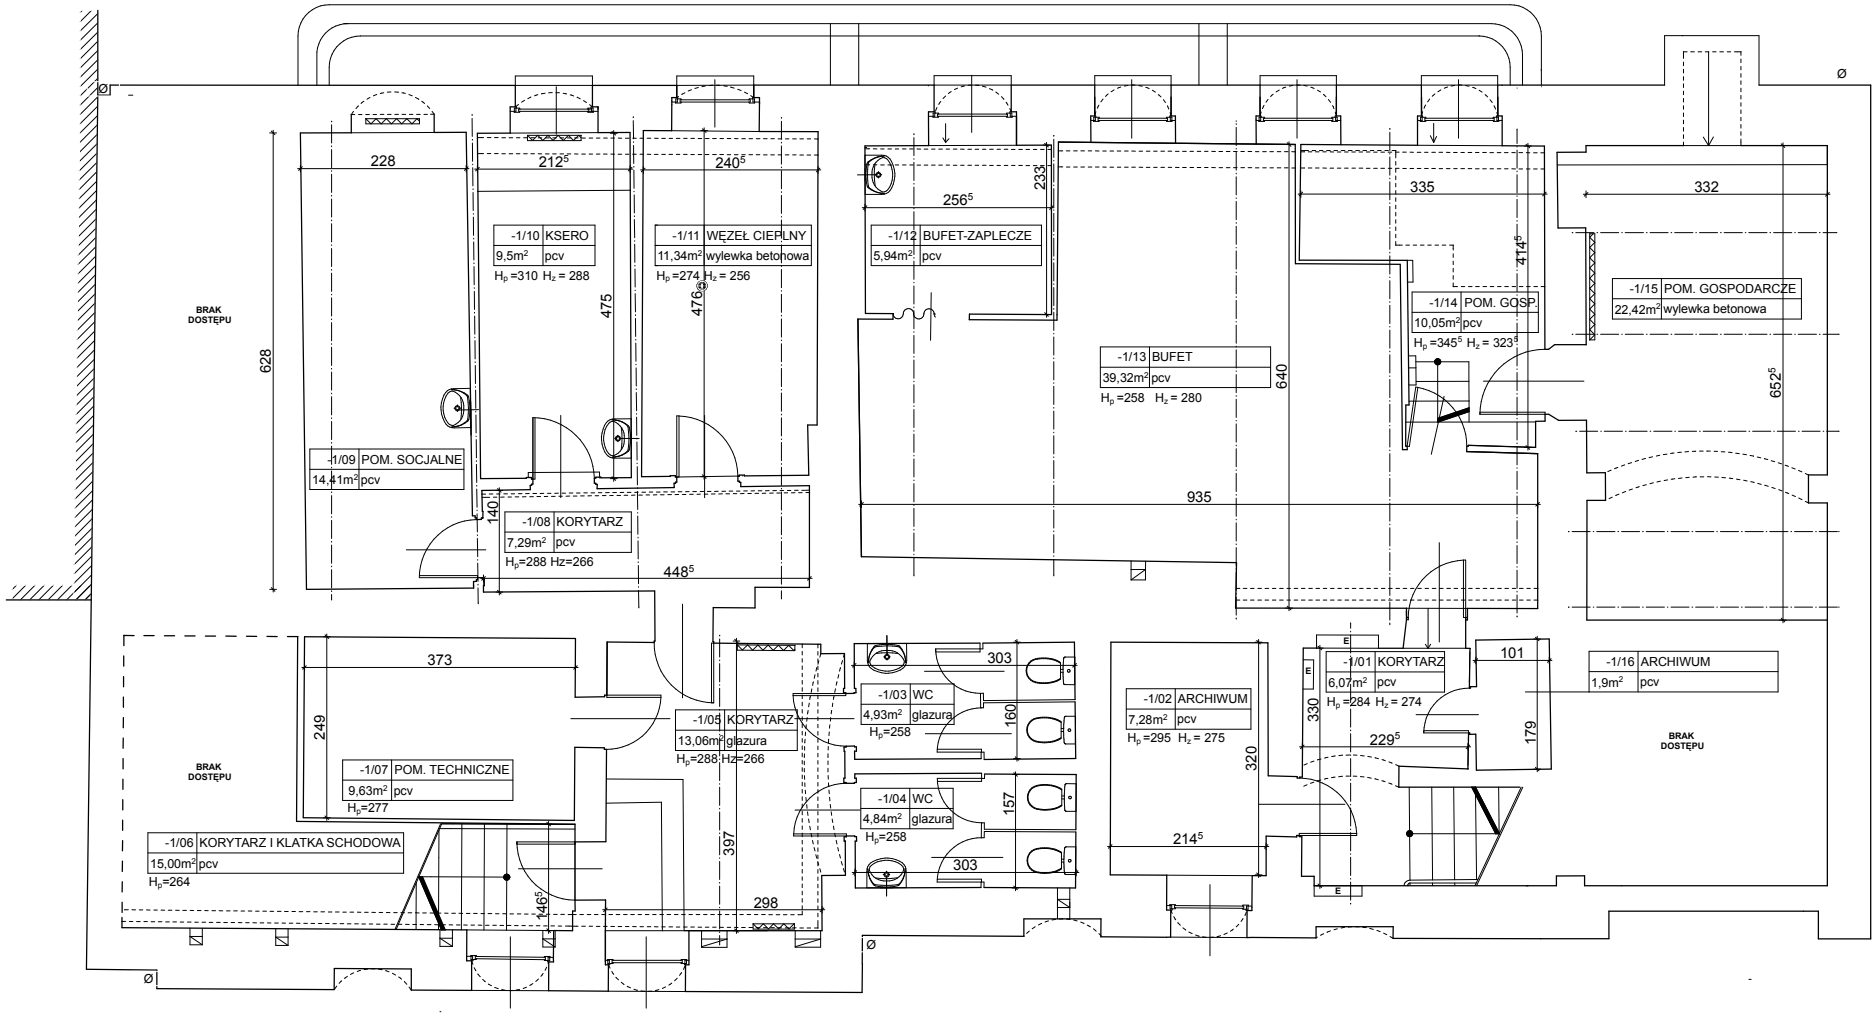

I KONDYGNACJA PIWNICY RZUT
SKALA 1:100