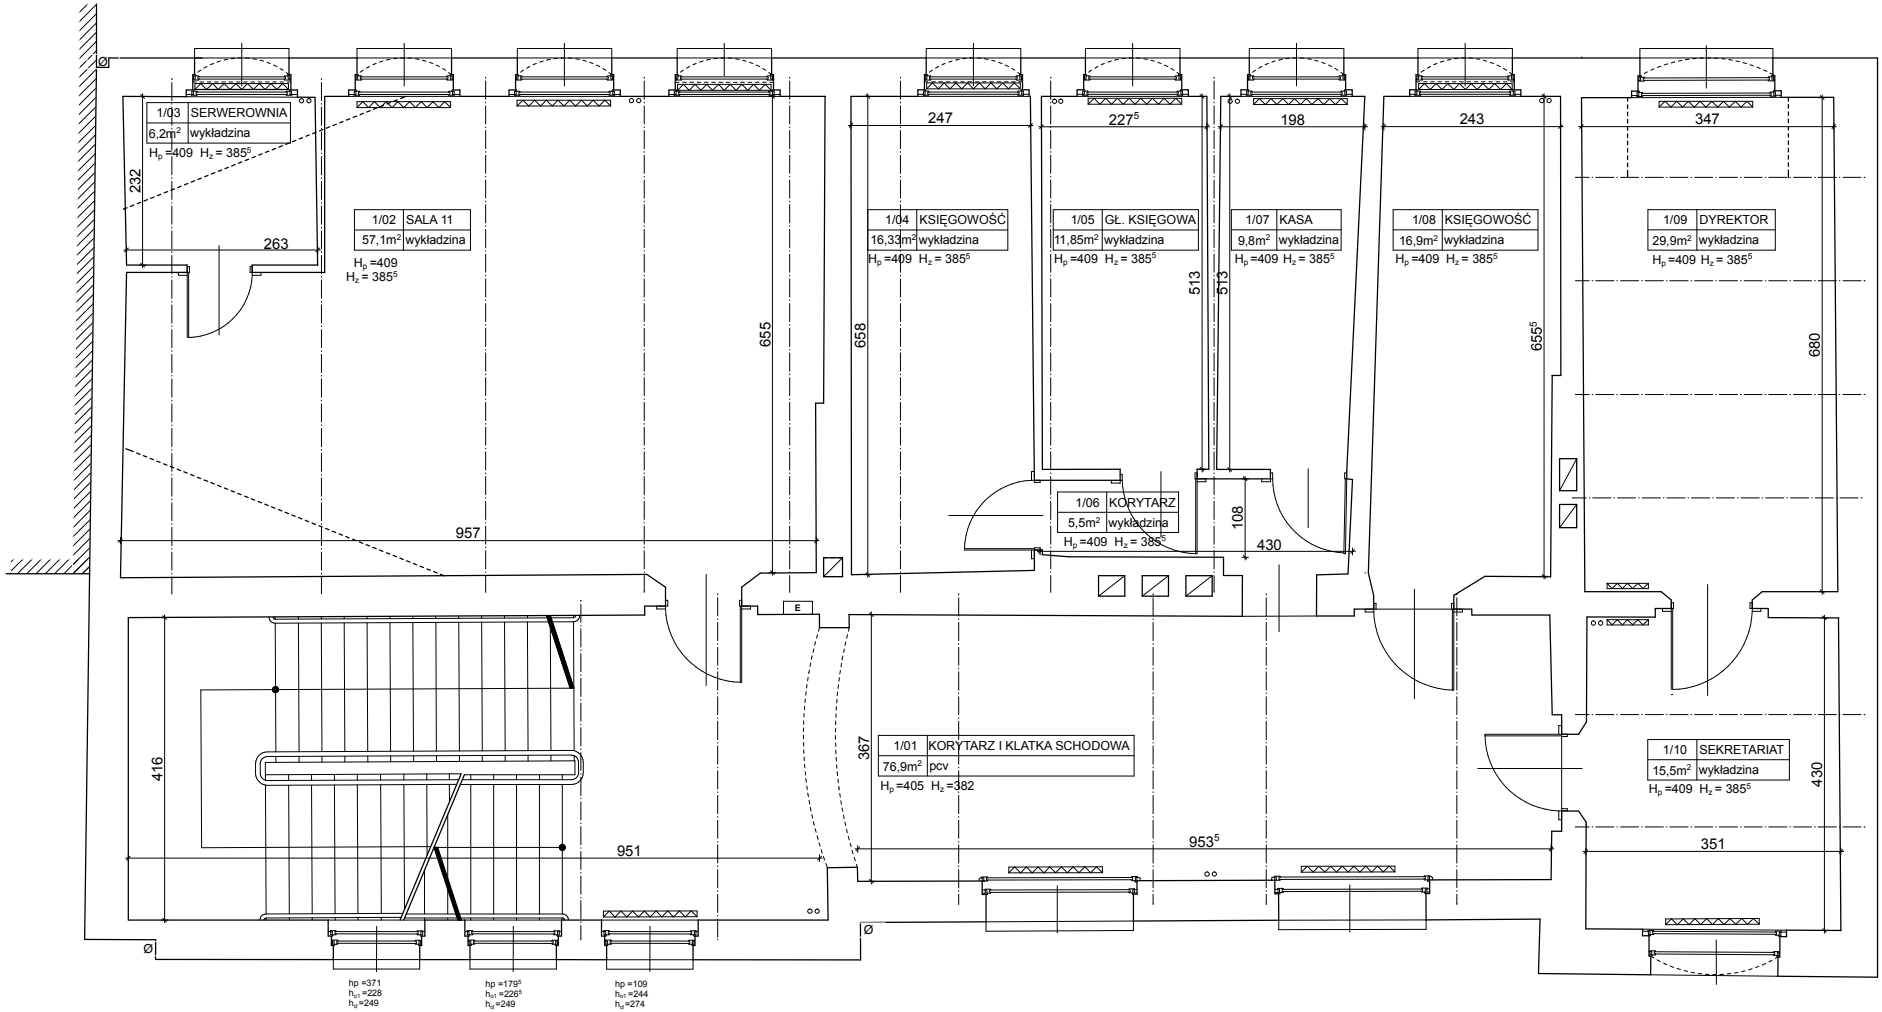

I PIĘTRO RZUT
SKALA 1:100