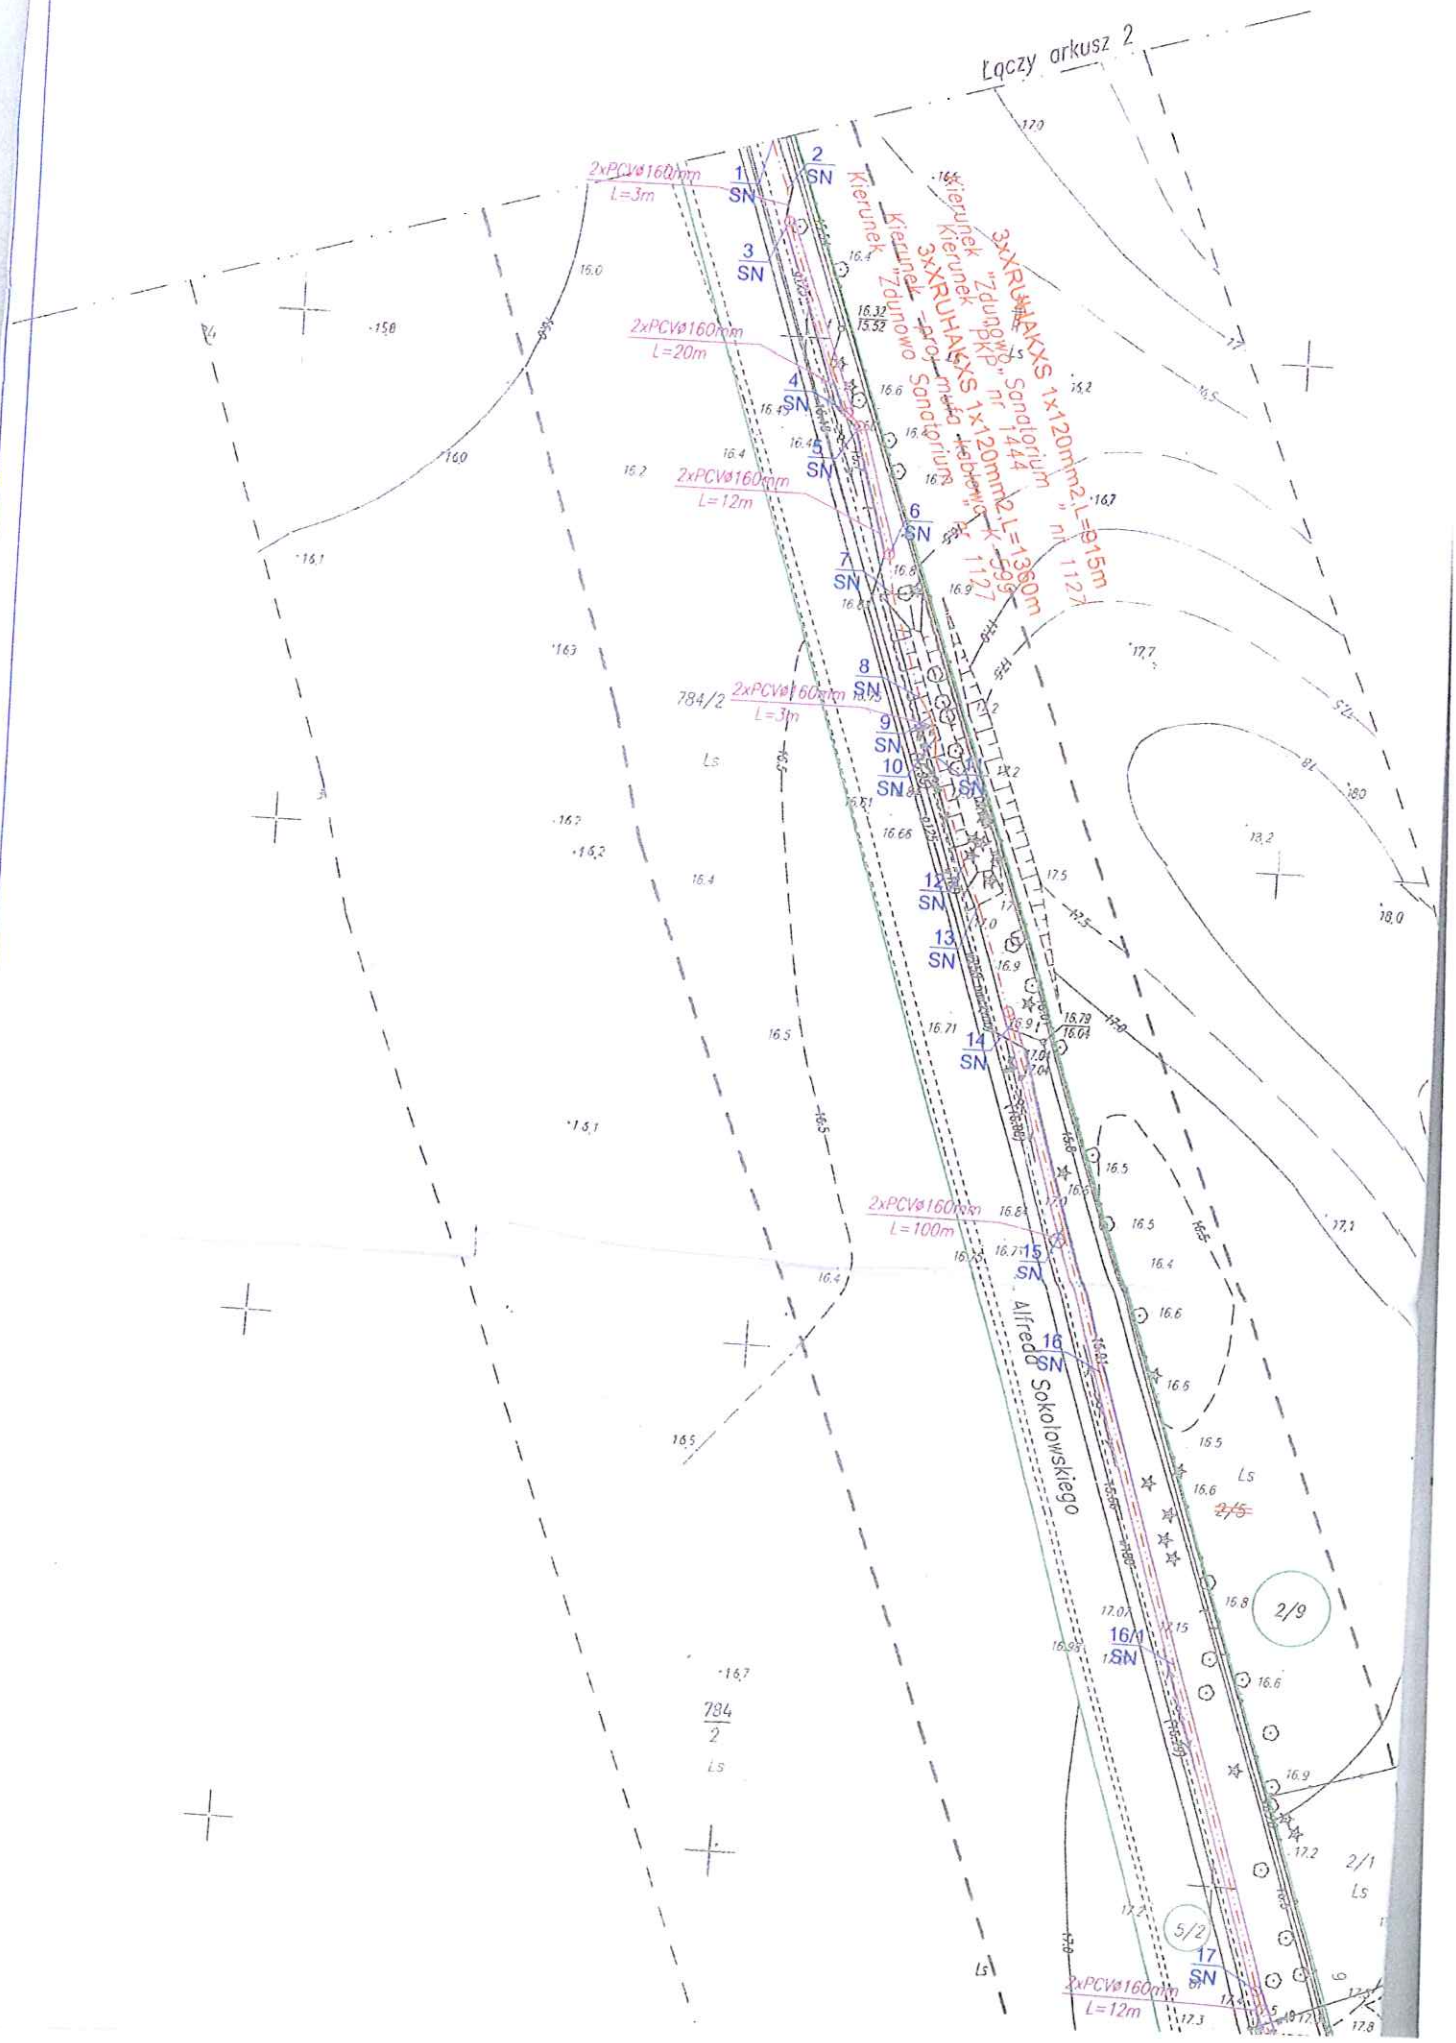
Łączy arkusz 2
2xPCVø160mm
L=3m
2xPCVø160mm
L=20m
2xPCVø160mm
L=12m
2xPCVø160mm
L=3m
2xPCVø160mm
L=100m
2xPCVø160mm
L=12m
1 SN
2 SN
3 SN
4 SN
5 SN
6 SN
7 SN
8 SN
9 SN
10 SN
12 SN
13 SN
14 SN
15 SN
16 SN
16/1 SN
17 SN
Kierunek "Zdunowo" - proj. mała kablowa "Sanatorium" nr 1127
Kierunek "Zdunowo" PKP "Sanatorium" nr 1444
3xXRUHAKXS 1x120mm2 L=1360m
3xXRUHAKXS 1x120mm2 L=915m
784/2
784
2
Alfreda Sokołowskiego
2/9
5/2
2/1
Ls

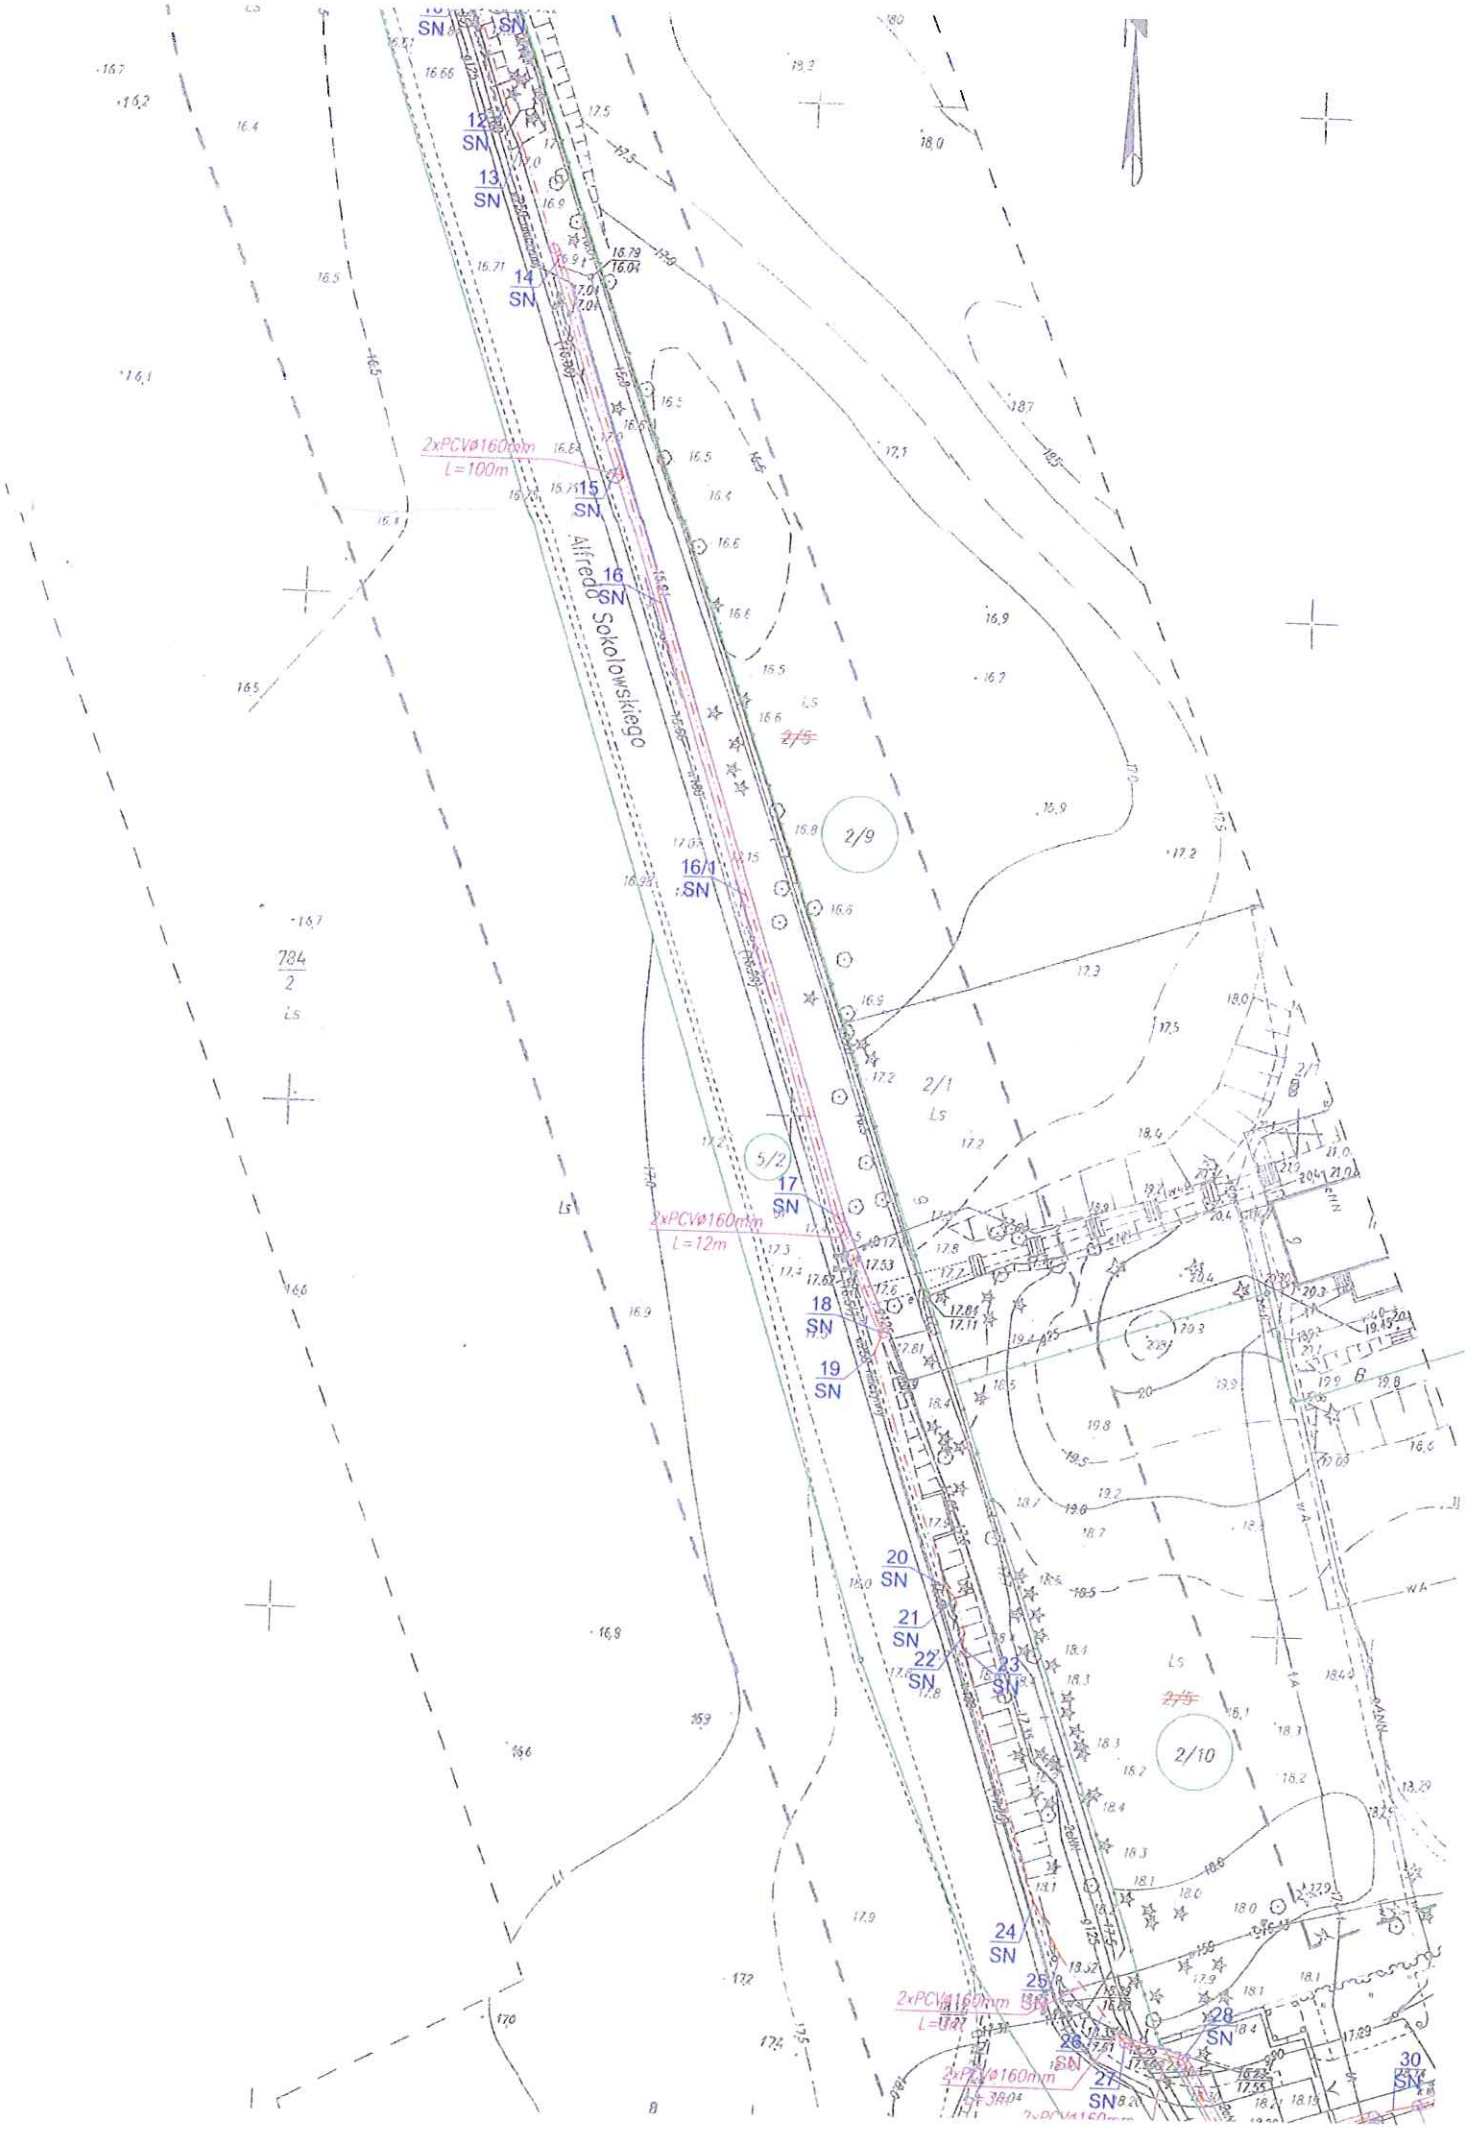
Alfreda Sokołowskiego
2xPCVØ160mm
L=100m
2xPCVØ160mm
L=12m
2xPCVØ160mm
2xPCVØ160mm
12 SN
13 SN
14 SN
15 SN
16 SN
16/1 SN
17 SN
18 SN
19 SN
20 SN
21 SN
22 SN
23 SN
24 SN
25 SN
26 SN
27 SN
28 SN
30 SN
2/9
2/1
2/10
5/2
784/2

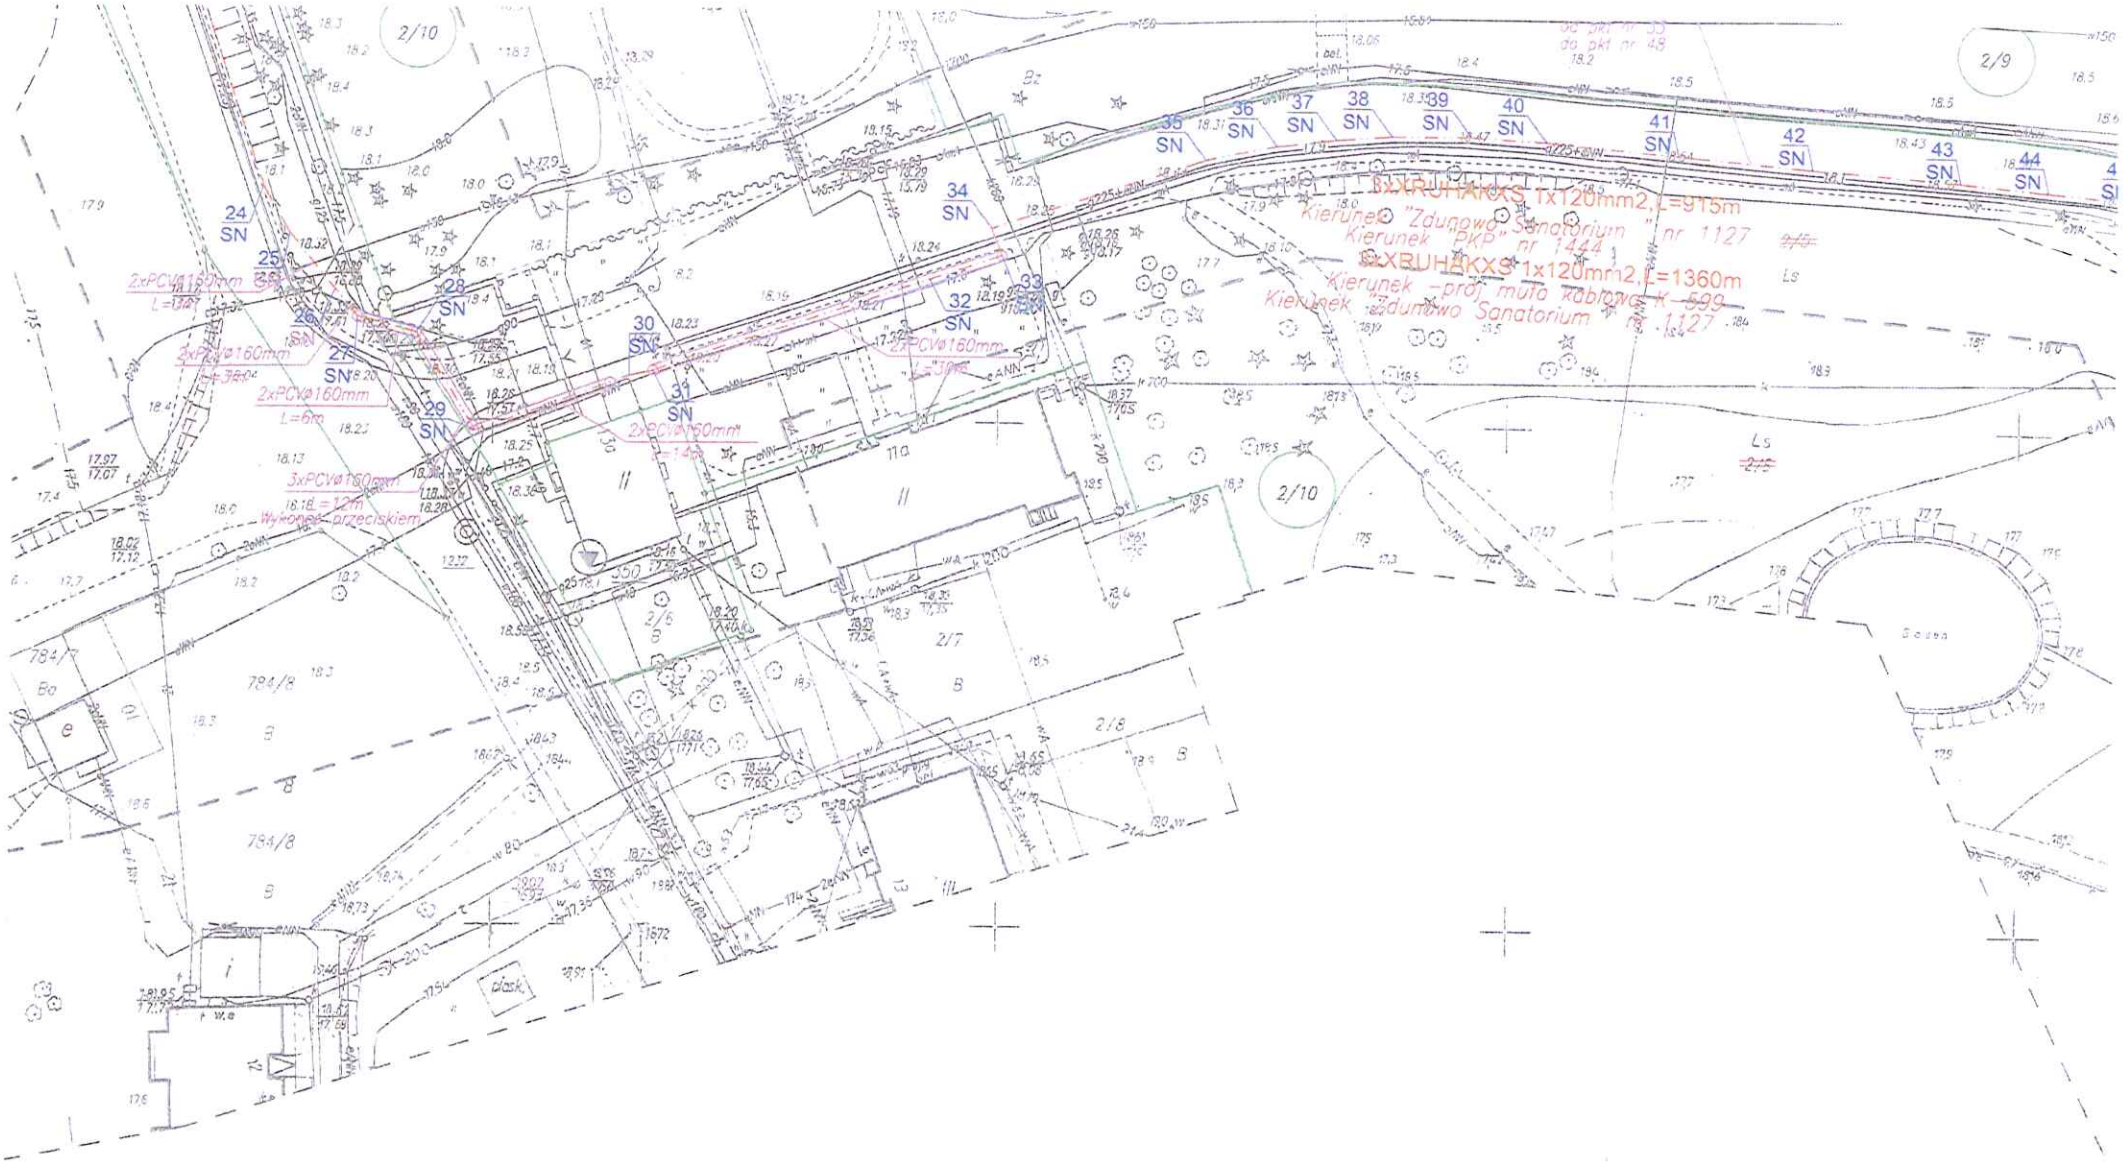
2/10
2/9
24 SN
25 SN
26 SN
27 SN
28 SN
29 SN
30 SN
31 SN
32 SN
33 SN
34 SN
35 SN
36 SN
37 SN
38 SN
39 SN
40 SN
41 SN
42 SN
43 SN
44 SN
2xPCVø160mm
L=13m
2xPCVø160mm
L=13m
2xPCVø160mm
L=6m
3xPCVø160mm
L=12m
Wykonać przeciskiem
2xPCVø160mm
L=14m
2xPCVø160mm
L=37m
BXXRUHAKXS 1x120mm2, L=915m
Kierunek "Zdunowo Sanatorium" nr 1127
Kierunek "PKP" nr 1444
BXXRUHAKXS 1x120mm2, L=1360m
Kierunek - proj. mufa kablowa K 599
Kierunek "Zdunowo Sanatorium" nr 1127
784/8
784/8
2/6
2/7
2/8
Ls
Ls
Bz
Bo
B
B
B

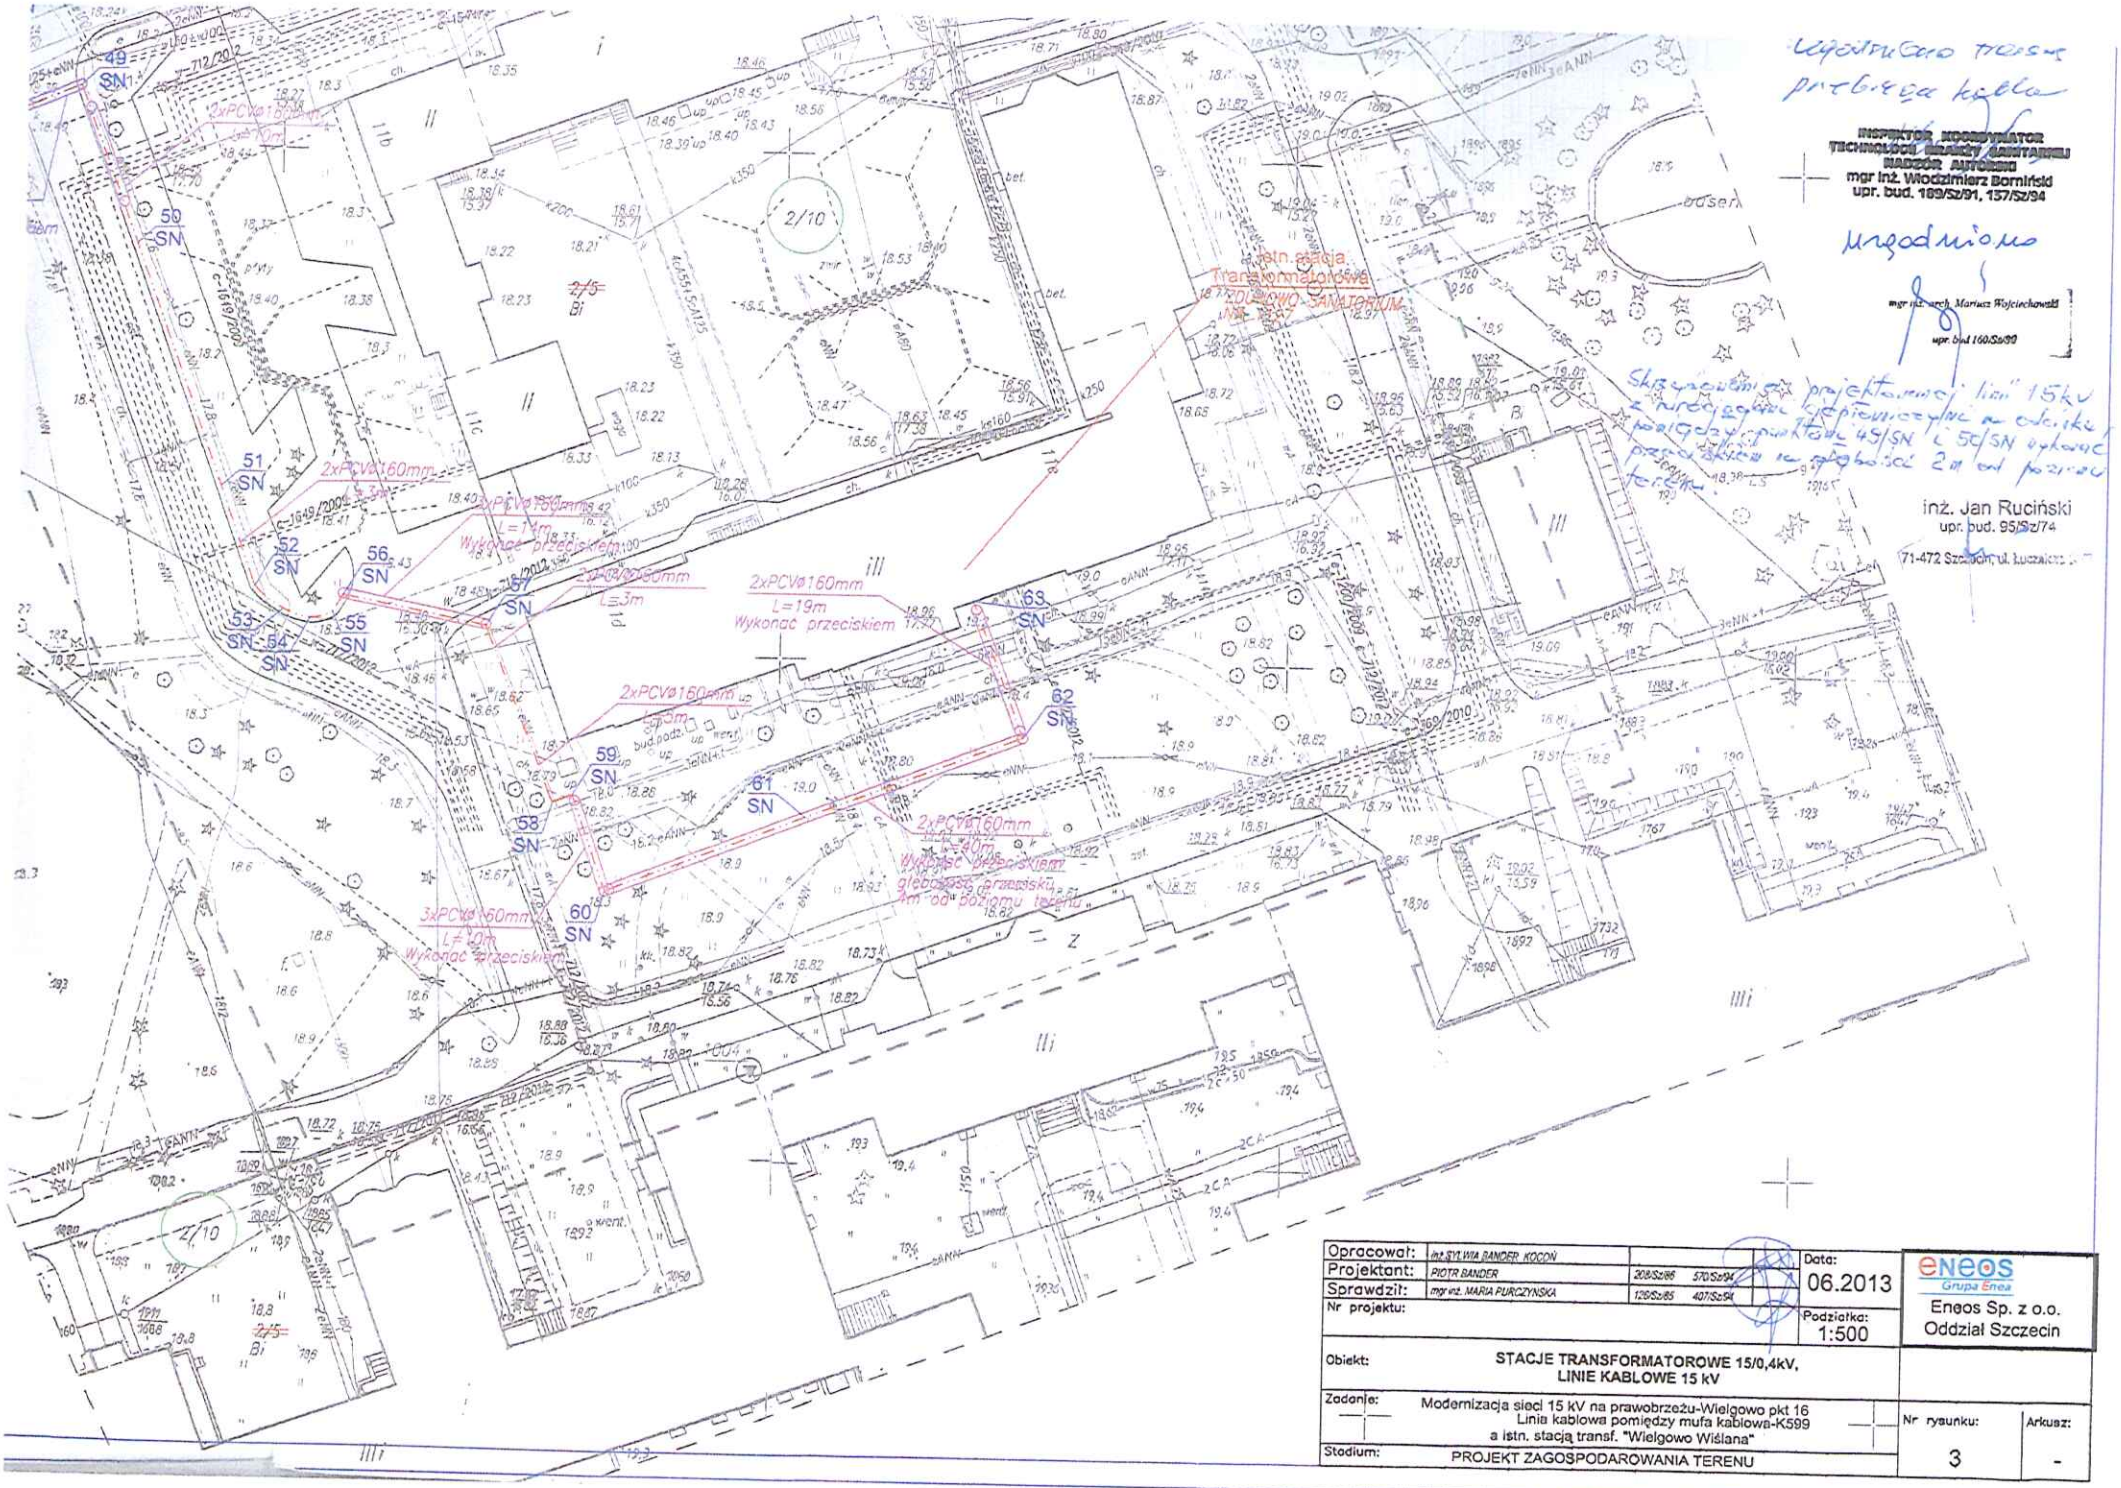

Wyznaczono trasę przebiegu kabla

INSPEKTOR KOORDYNATOR TECHNOLOGII BRANŻY SANITARNEJ NADZÓR AUTORSKI
mgr inż. Włodzimierz Bornirski
upr. bud. 169/Sz/91, 157/Sz/94

uzgodniono

mgr inż. arch. Mariusz Wojciechowski
upr. bud 160/Sz/90

Skrzyżowania projektowanej linii 15kV z urządzeniami infrastruktury na odcinku pomiędzy punktami 49/SN i 50/SN wykonać przeciskiem na głębokość 2m od poziomu terenu

inż. Jan Ruciński
upr. bud. 95/Sz/74
71-472 Szczecin, ul. Łuczaiczy

Opracował:	inż.SYL.WIA BANDER KOCOŃ			Data: 06.2013	eneos Grupa Enea Eneos Sp. z o.o. Oddział Szczecin
Projektant:	PIOTR BANDER	208/Sz/86	570/Sz/94		
Sprawdził:	mgr inż. MARIA PURCZYŃSKA	126/Sz/85	407/Sz/94		
Nr projektu:				Podziałka: 1:500	
Obiekt:	STACJE TRANSFORMATOROWE 15/0,4kV, LINIE KABLOWE 15 kV				
Zadanie:	Modernizacja sieci 15 kV na prawobrzeżu-Wielgowo pkt 16 Linia kablowa pomiędzy mufa kablową-K599 a istn. stacją transf. "Wielgowo Wiślana"			Nr rysunku: 3	Arkusz: -
Stadium:	PROJEKT ZAGOSPODAROWANIA TERENU				