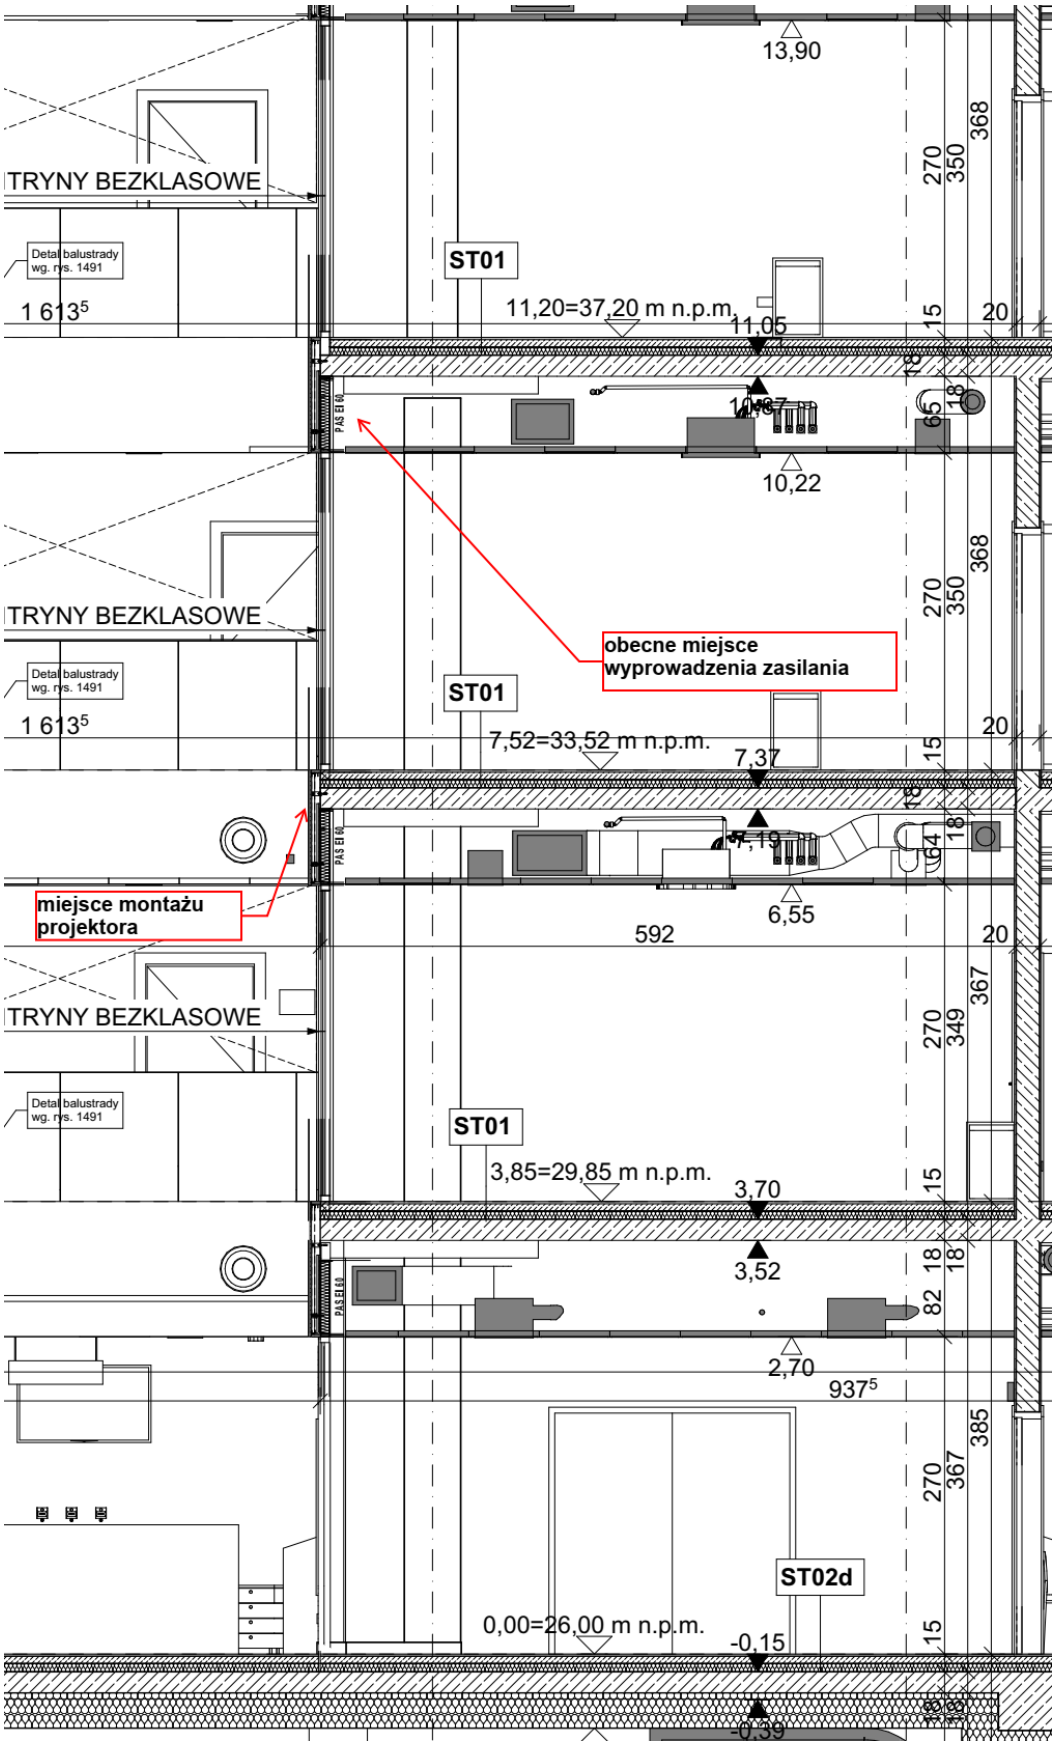Załącznik nr 2 – przekrój przez miejsce montażu.