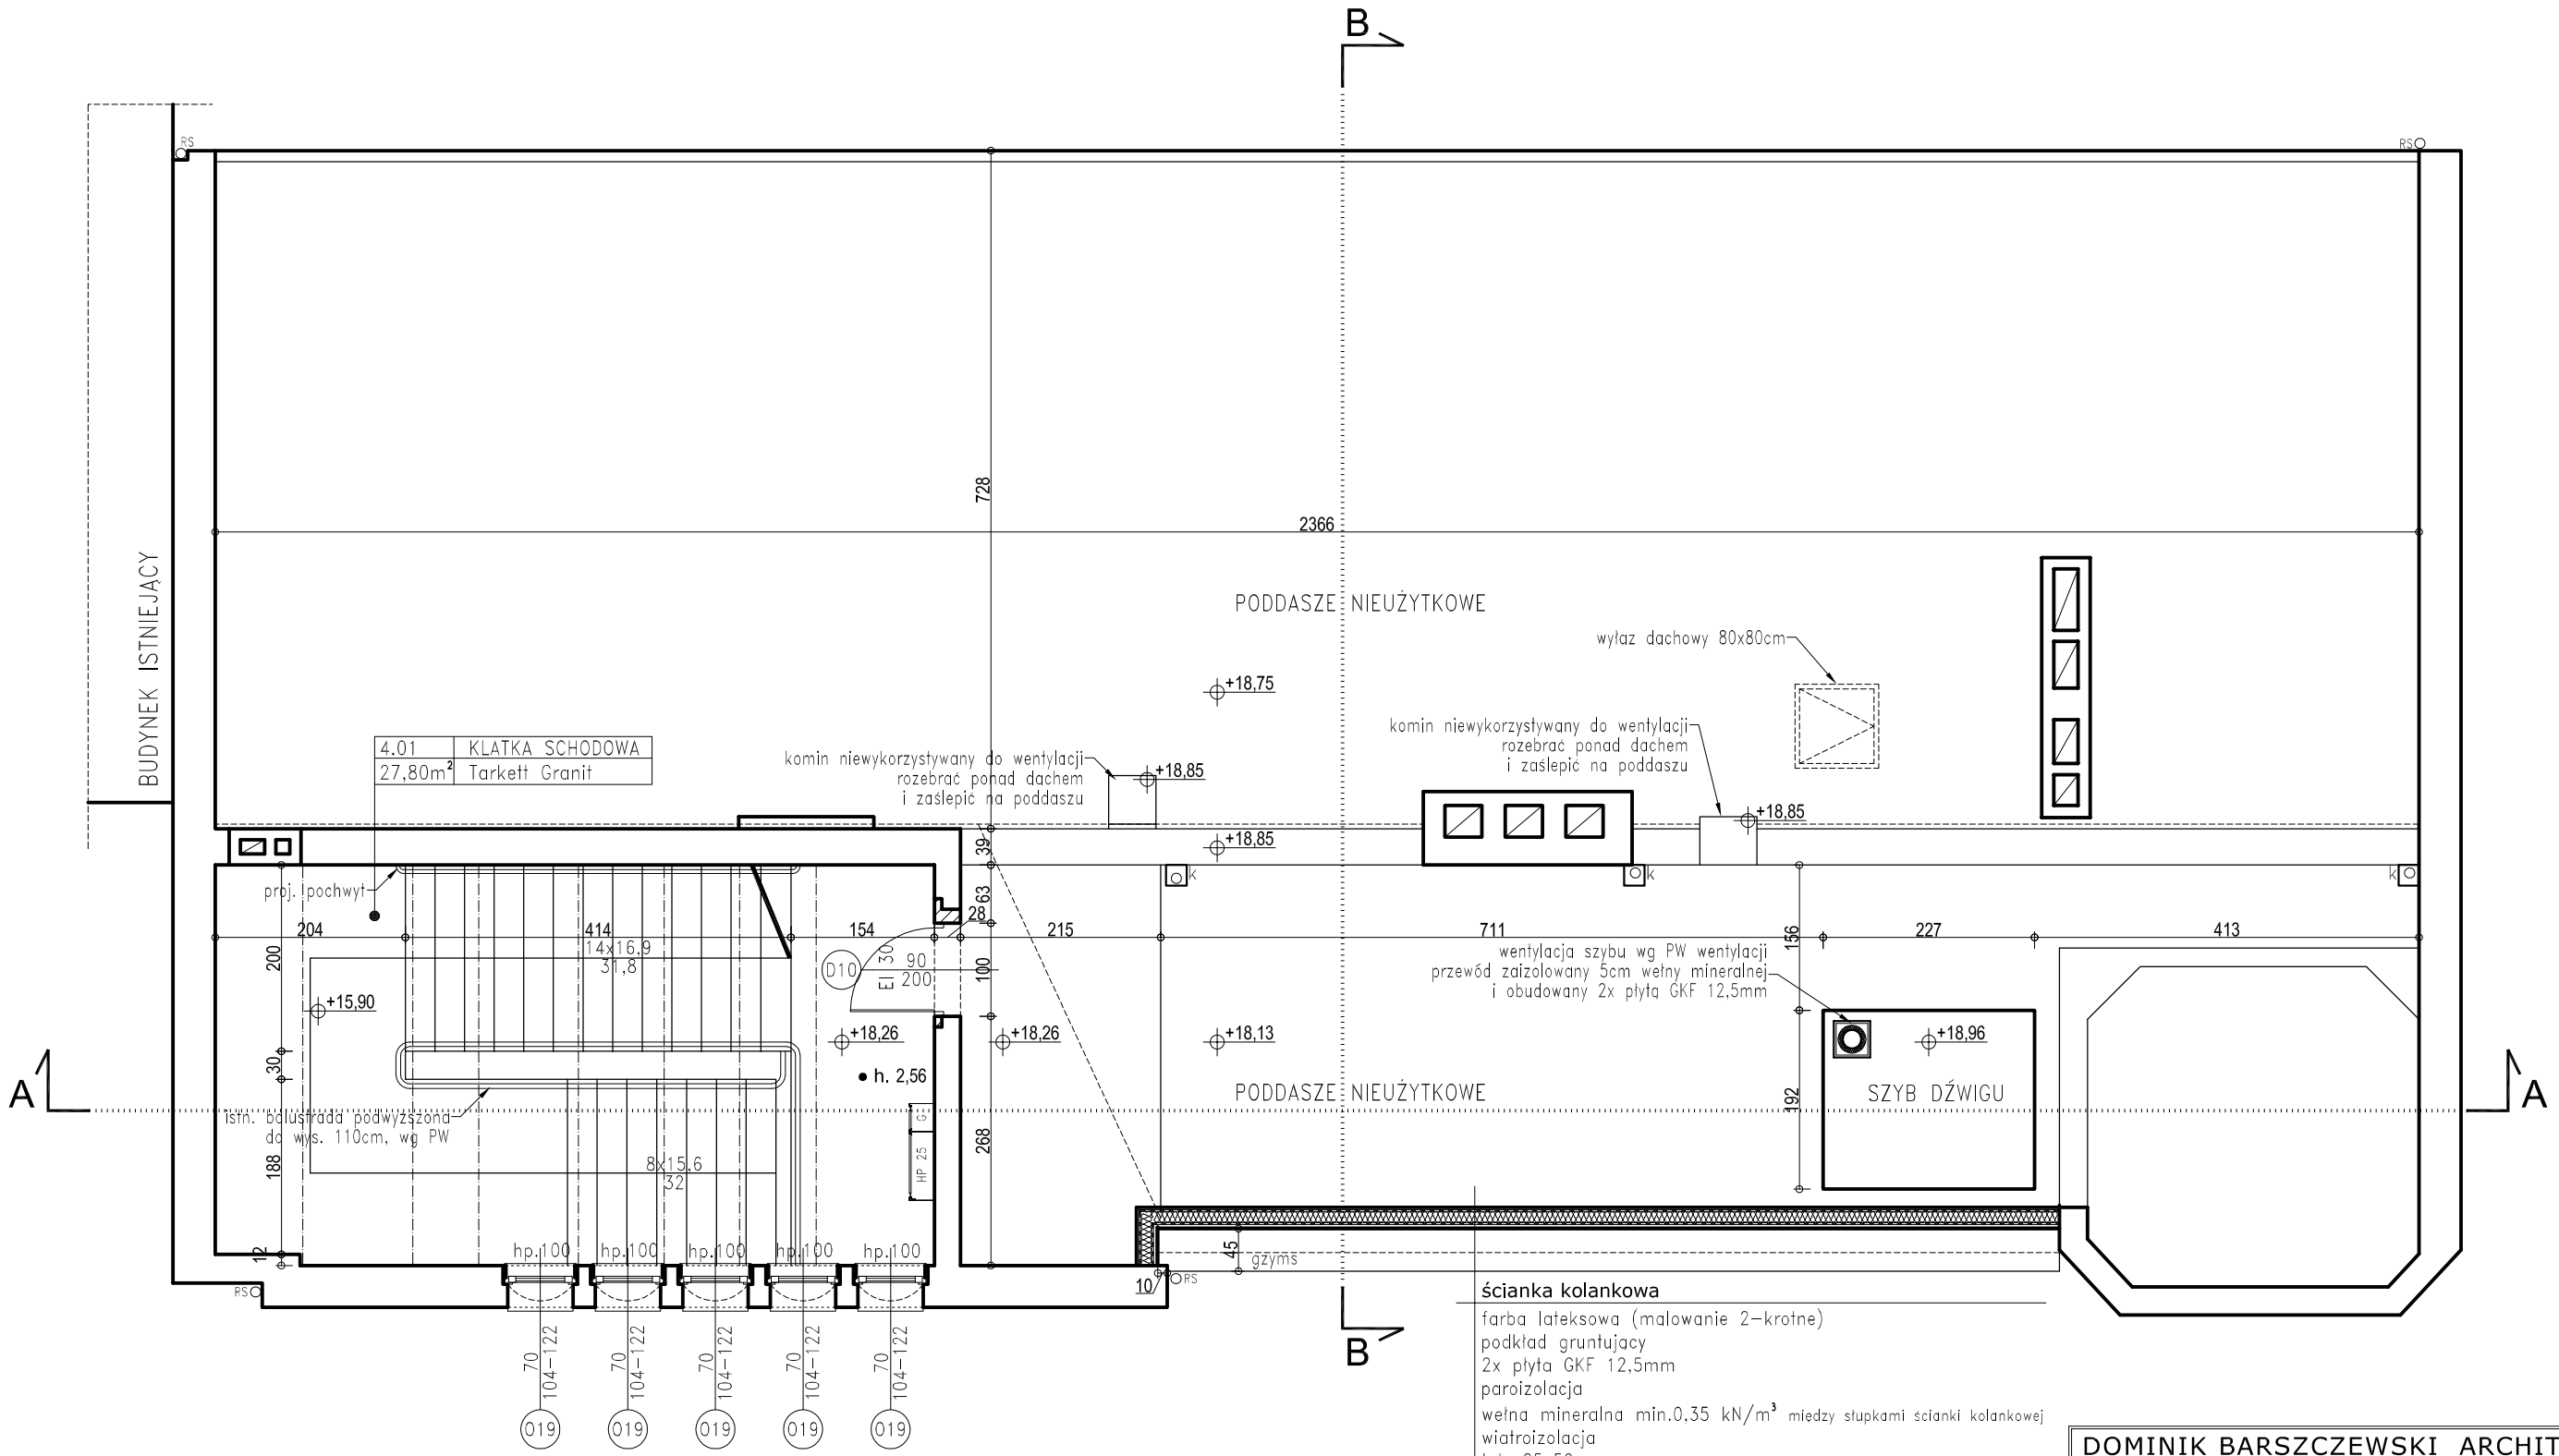

ścianka kolankowa

farba lateksowa (malowanie 2-krotne)
podkład gruntujący
2x płyta GKF 12,5mm
paroizolacja
wełna mineralna min.0,35 kN/m³ między słupkami ścianki kolankowej
wiatroizolacja
łaty 25x50mm
panele drewniane w układzie poziomym

UWAGI:

1) WSZYSTKIE WYMIARY SPRAWDZIĆ WEDŁUG OBMIARÓW NA BUDOWIE
2) WYMIARY DRZWI PODANO W ŚWIETLE OŚCIEŻNICY
3) WYMIARY OKIEN PODANO W ŚWIETLE ZEWNĘTRZNEGO OTWORU W MURZE
4) WSZYSTKIE ELEMENTY KONSTRUKCYJNE NALEŻY WYKONYWAĆ WG PW KONSTRUKCJI
5) WSZYSTKIE ELEMENTY WIĘŹBY WG EKSPERTYZY TECHNICZNEJ I PROJEKTU NAPRAW KONSTRUKCJI DREWNIANEJ W ODRĘBNYM OPRACOWANIU

LEGENDA:

- wyburzenia
- zamurowania
- oś istniejącej belki stropowej
- • h. 2,50 wysokość pom. w świetle warstw wykoń.
- hp.100 wysokość parapetu
- k pion kanalizacyjny obudowany płytą GKF
- REI 60 klasa odporności ogniowej elementów budynku
- HP 25 | G hydrant natynkowy, w kolorze białym, model KOMBI poziomy z gaśnicą

DOMINIK BARSZCZEWSKI ARCHITEKT
70-376 Szczecin, ul. 5-go Lipca 30/21, tel. (091)4847615, 501553573

projektant:	mgr inż. arch. DOMINIK BARSZCZEWSKI upr. proj. nr 19/ZPOIA/OKK/2007	podpis:
sprawdzający:	mgr inż. arch. AGNIESZKA CHROMIŃSKA upr. proj. nr 2/ZPOIA/2006	podpis:
inwestycja:	PRZEBUDOWA I REMONT POMIESZCZEŃ BUDYNKU SZKOŁY POLICEALNEJ PRACOWNIKÓW SŁUŻB SPOŁECZNYCH	
adres:	SZCZECIN, ul. WYZWOLENIA 105 dz. nr 7, 8/4	
inwestor:	**WOJEWÓDZTWO ZACHODNIOPOMORSKIE** Urząd Marszałkowski Województwa Zachodniopomorskiego w Szczecinie UL. KORSARZY 34, 50-540 SZCZECIN	
faza:	PROJEKT BUDOWLANY	
rysunek:	RZUT PODDASZA	
data: 08/2009 r.	skala: 1:75	nr rys.: **8/A**