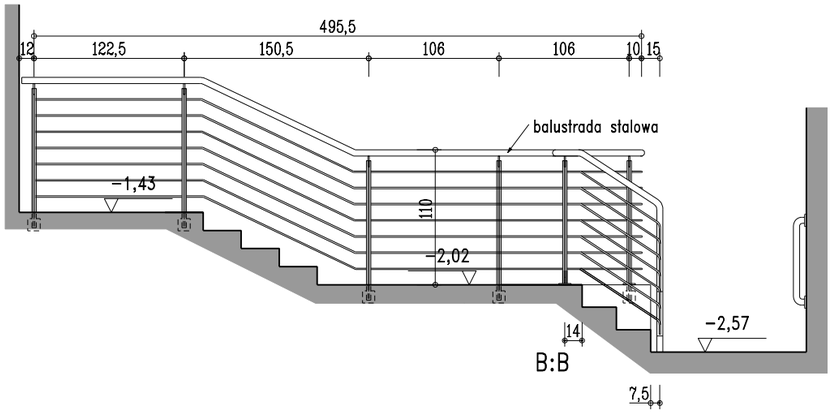

B:B

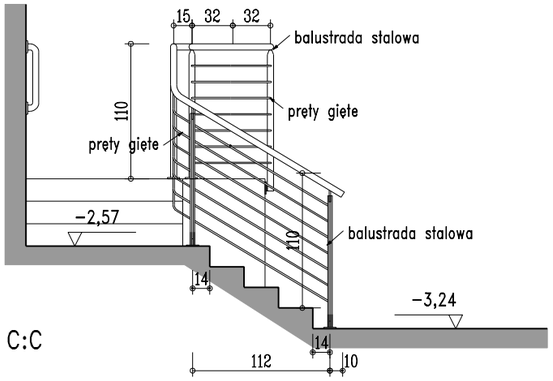

C:C

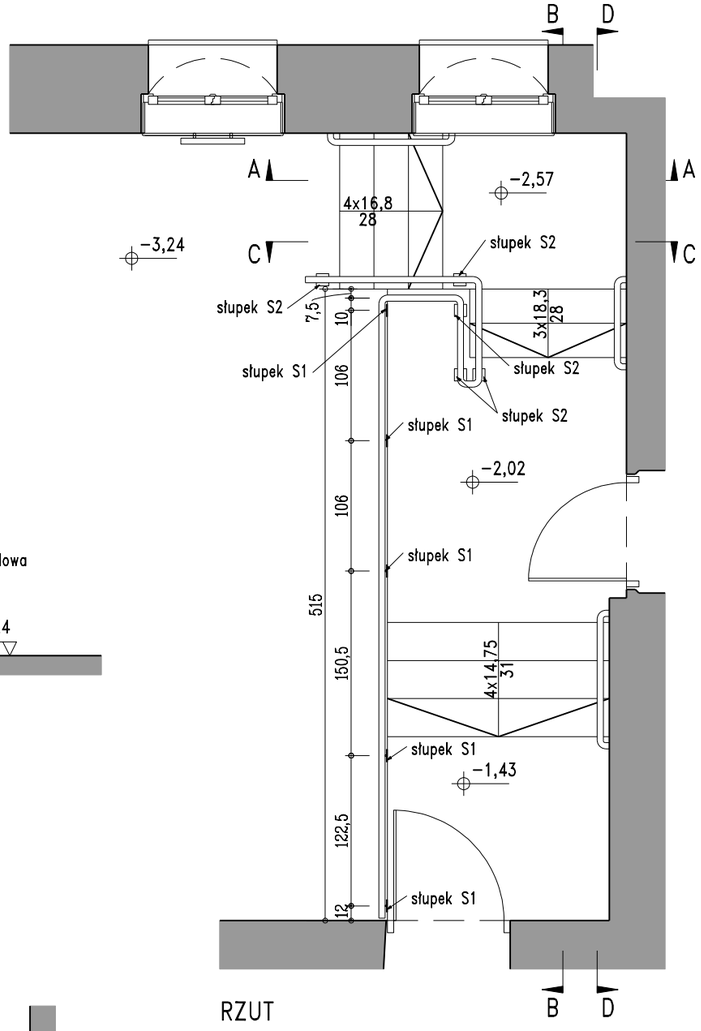

RZUT

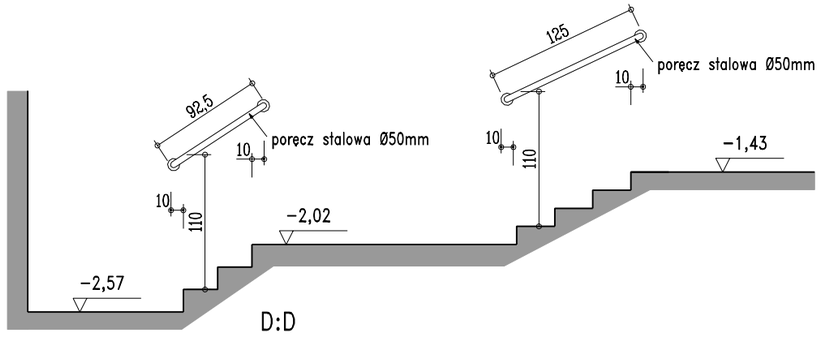

D:D

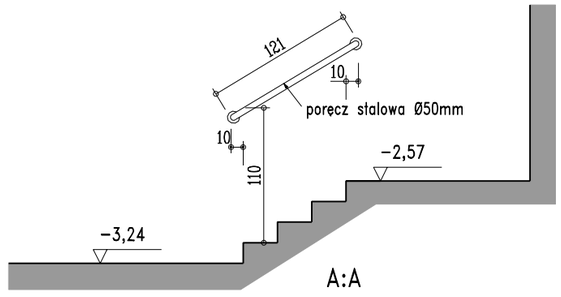

A:A

MATERIAŁY:
1. Elementy stalowe wykonać ze stali czarnej zabezpieczonej antykorozyjnie, malować proszkowo farbą podkładową i nawierzchniową, kolor RAL 7022. Nierówności w miejscach cięć i spawania zeszlifować.
2. Poręcze wykonać z drewna dąb lub jesion barwionego na kolor PALISANDER

UWAGA:
Poręcze występujące na poszczególnych biegach i spocznikach schodowych połączyć ze sobą przy pomocy kolan metalowych.
Detale poręczy i balustrad wykonać wg. rys. DPB/3
Balustrada powinna mieć wysokość 110cm. Maksymalny prześwit między elementami wypełnienia balustrady nie powinien przekraczać 12cm.

DOMINIK BARSZCZEWSKI ARCHITEKT
70-376 Szczecin, ul. 5-go Lipca 30/21, tel. (091)4847615, 501553573

projektant:	mgr inż. arch. DOMINIK BARSZCZEWSKI upr. proj. nr 19/ZPOIA/OKK/2007	podpis:
sprawdzający:	mgr inż. arch. AGNIESZKA CHROMIŃSKA upr. proj. nr 2/ZPOIA/2006	podpis:
inwestycja:	PRZEBUDOWA I REMONT POMIESZCZEŃ BUDYNKU SZKOŁY POLICEALNEJ PRACOWNIKÓW SŁUŻB SPOŁECZNYCH	
adres:	SZCZECIN, ul. WYZWOLENIA 105 dz. nr 7, 8/4	
inwestor:	**WOJEWÓDZTWO ZACHODNIOPOMORSKIE** Urząd Marszałkowski Województwa Zachodniopomorskiego w Szczecinie UL. KORSARZY 34, 50-540 SZCZECIN	
faza:	PROJEKT WYKONAWCZY	
rysunek:	BALUSTRADY I PORĘCZE W POM. -1.09	
data: 09/2009 r.	skala: 1:50	nr rys.: **DBP/1**