UWAGA:
- WSZYSTKIE WYMIARY SPRAWDZIĆ I OG OBMIARÓW NA BUDOWIE

DOMINIK BARSZCZEWSKI ARCHITEKT
70-376 Szczecin, ul. 5-go Lipca 30/2,1, tel. (091)4841515, 501535573

projektant:	mgr inż. KRZYSZTOF GOJDEWSKI upr. bud. nr 61/Sz/2001	podpis:
sprawdzał/a:	mgr inż. MONIKA GIEŁCZER upr. bud. nr 70/Sz/2002	podpis:
inwestycja:	PRZEBUDOWA I REMONT POMIESZCZEŃ BUDYNKU SZKOŁY POLICEALNEJ PRZY MINOWEJ SŁUŻB SPOŁECZNYCH dz. nr 8/4	
adres:	SZCZECIN, ul. WYZWOLENIA 105	
inwestor:	**WOJEWÓDZTWO ZACHODNIOPOMORSKIE** (wzór Marszałkowski Rozporządzenia Dz.Ministrów nr 8/2002poz. w Szczecinie ul. KORSARZY 34, 50-549 SZCZECIN	
temat:	PROJEKT BUDOWLANO-WYKONAWCZY	
rysunek:	ROZWINIĘCIE INSTALACJI KANALIZACJI SANITARNEJ	
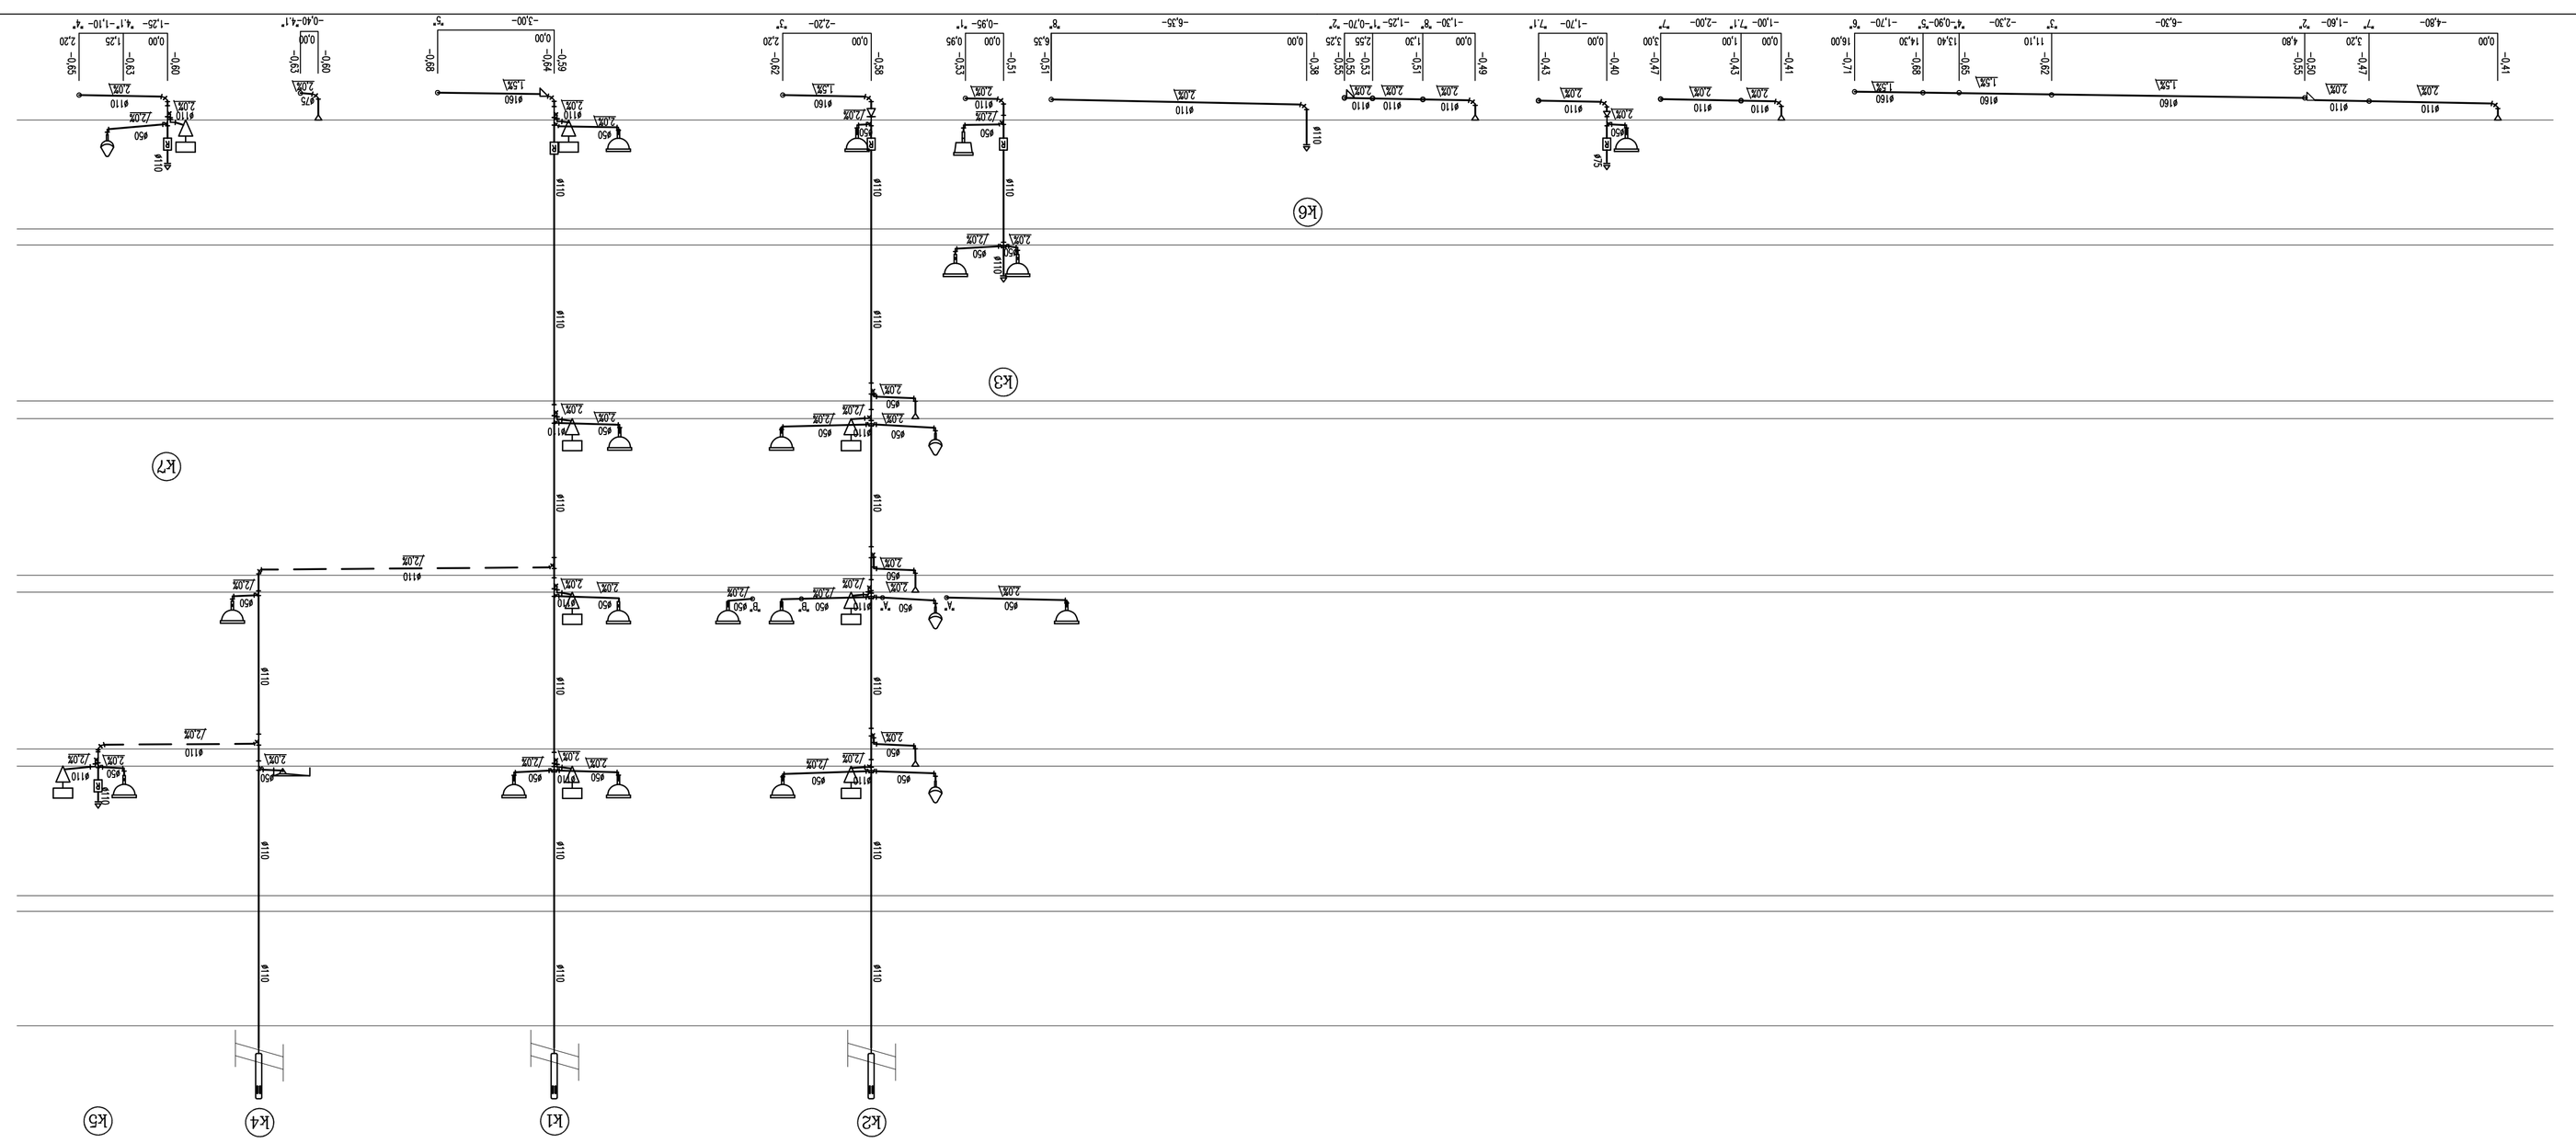
data:	10/2009 r.	skala: 1:100
nr rys:		**IS-13**