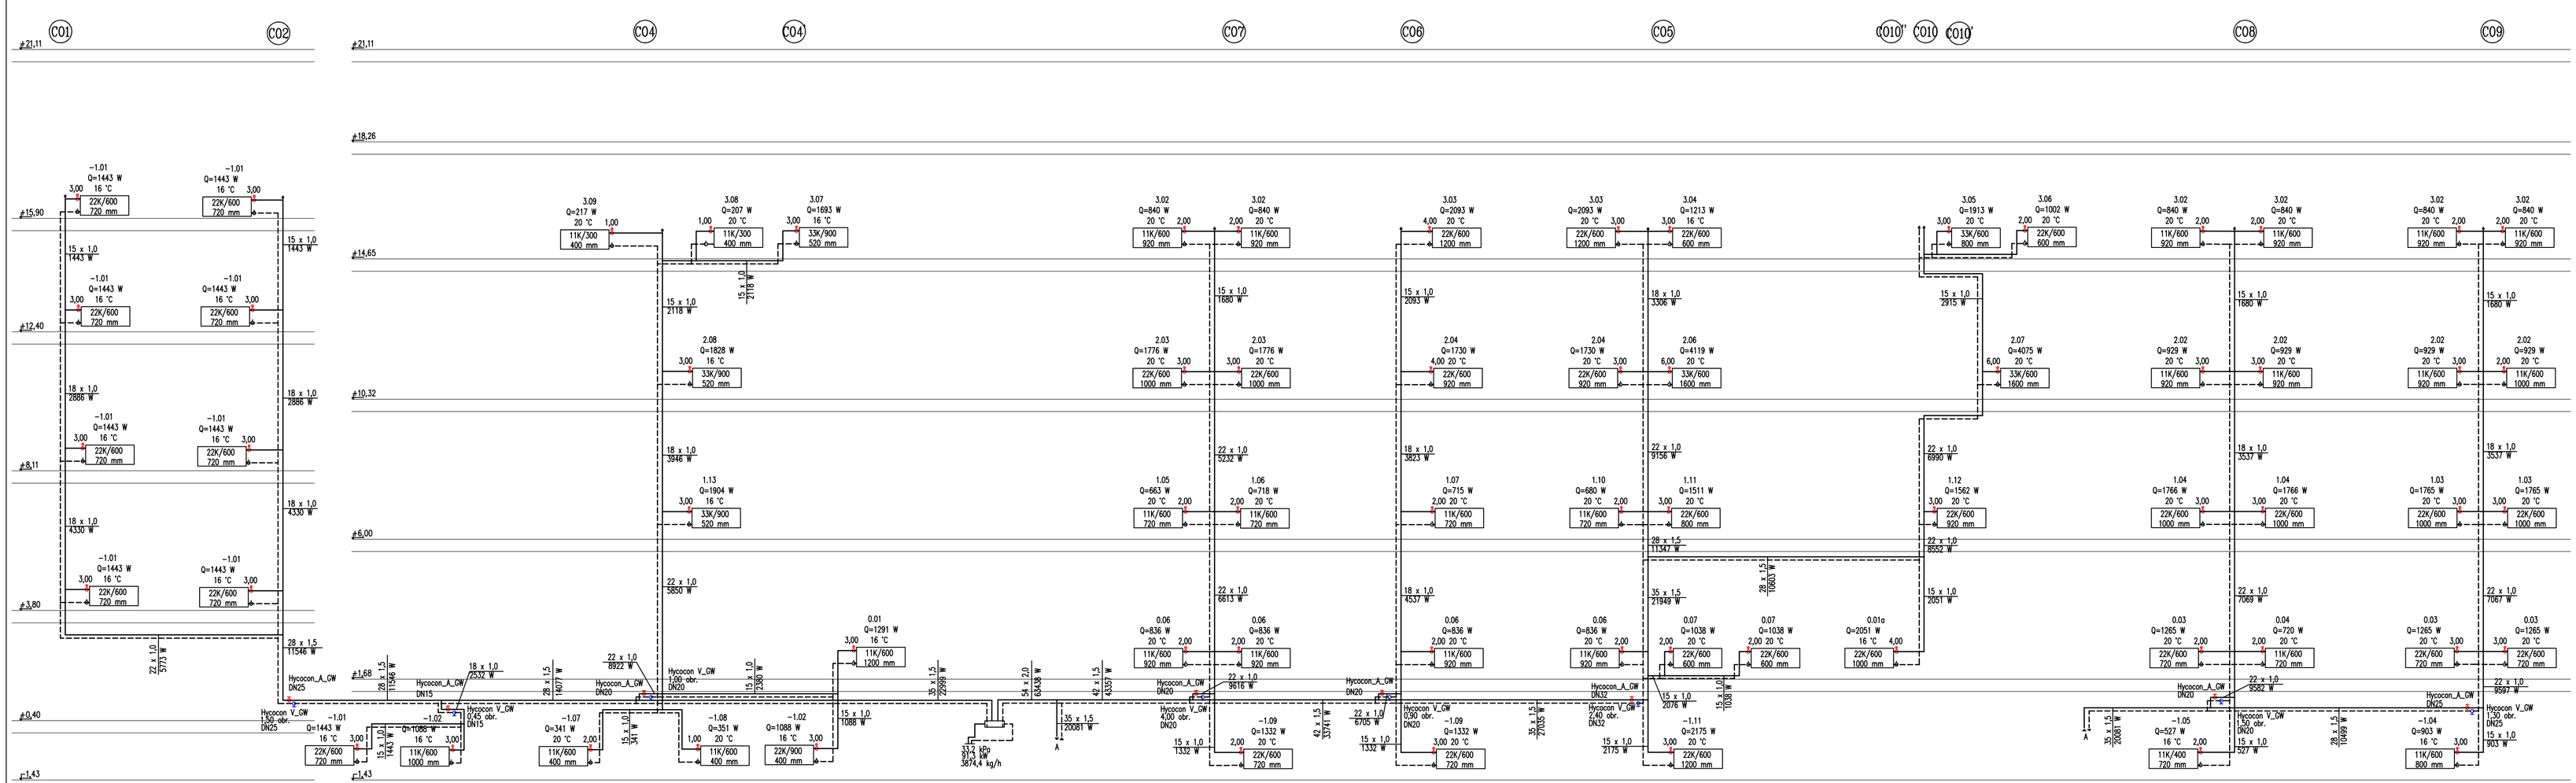

UWAGA:
- WSZYSTKIE WYMIARY SPRAWDZIĆ WG OBMIARÓW NA BUDOWIE

DOMINIK BARSZCZEWSKI ARCHITEKT 70-376 Szczecin, ul. 5-go Lipca 30/21, tel. (091)4847615, 501553573	
projektant:	mgr inż. KRZYSZTOF GOJ ZEWSKI upr. bud. nr 61/Sz/2001 podpis
sprawdzał(a)cy:	mgr inż. MONIKA GRIEGER upr. bud. nr 70/Sz/2002 podpis
inwestycja:	PRZEBUDOWA I REMONT POMIESZCZEŃ BUDYNKU SZKOŁY POLICEALNEJ PRACOWNIKÓW SŁUŻB SPOŁECZNYCH
adres:	SZCZECIN, ul. WYZWOLENIA 105 dz. nr 8/4
inwestor:	**WOJEWÓDZTWO ZACHODNIOPOMORSKIE** Urząd Marszałkowski Województwa Zachodniopomorskiego w Szczecinie UL. KONSARZY 34, 50-540 SZCZECIN
faza:	PROJEKT BUDOWLANO-WYKONAWCZY
rysunek:	ROZWINIĘCIE INSTALACJI CENTRALNEGO OGRZEWANIA
data: 10/2009 r.	skala: 1:100 nr rys.: **IS-19**