UWAGA:
- WSZYSTKIE WYMIARY SPRAWDZIĆ WG OBMIARÓW NA BUDOWIE

DOMINIK BARSZCZEWSKI ARCHITEKT
70-376 Szczecin, ul. 5-go Lipca 30/21, tel. (091)4847615, 501553573

projektant:	mgr inż. KRZYSZTOF GOZDEWSKI	podpis:
	upr. bud. nr ŁS/3/2001	
opracowujący:	mgr inż. BARTŁOMIEJ ZIELIŃSKI	podpis:
sprawdzający:	mgr inż. MONIKA GRZEGER	podpis:
	upr. bud. nr 70/SI/2002	

Inwestycja:	PRZEBUDOWA I REMONT POMIESZCZEŃ BUDYNKU SZKOŁY POLICEALNEJ PAŁACOWNIKÓW SŁUŻB SPOŁECZNYCH
adres:	SZCZECIN, ul. WRZWOLENIA 105 dz. nr 6/4
Inwestor:	**WOJEWÓDZTWO ZACHODNIOPOMORSKIE** Urząd Marszałkowski Województwa Zachodniopomorskiego w Szczecinie ul. KORSARZY 34, 50-540 SZCZECIN
Tytuł:	PROJEKT BUDOWLANO-WYKONAWCZY
Rysunek:	PRZEKRÓJ A-A - INSTALACJA WENTYLACJI MECHANICZNEJ
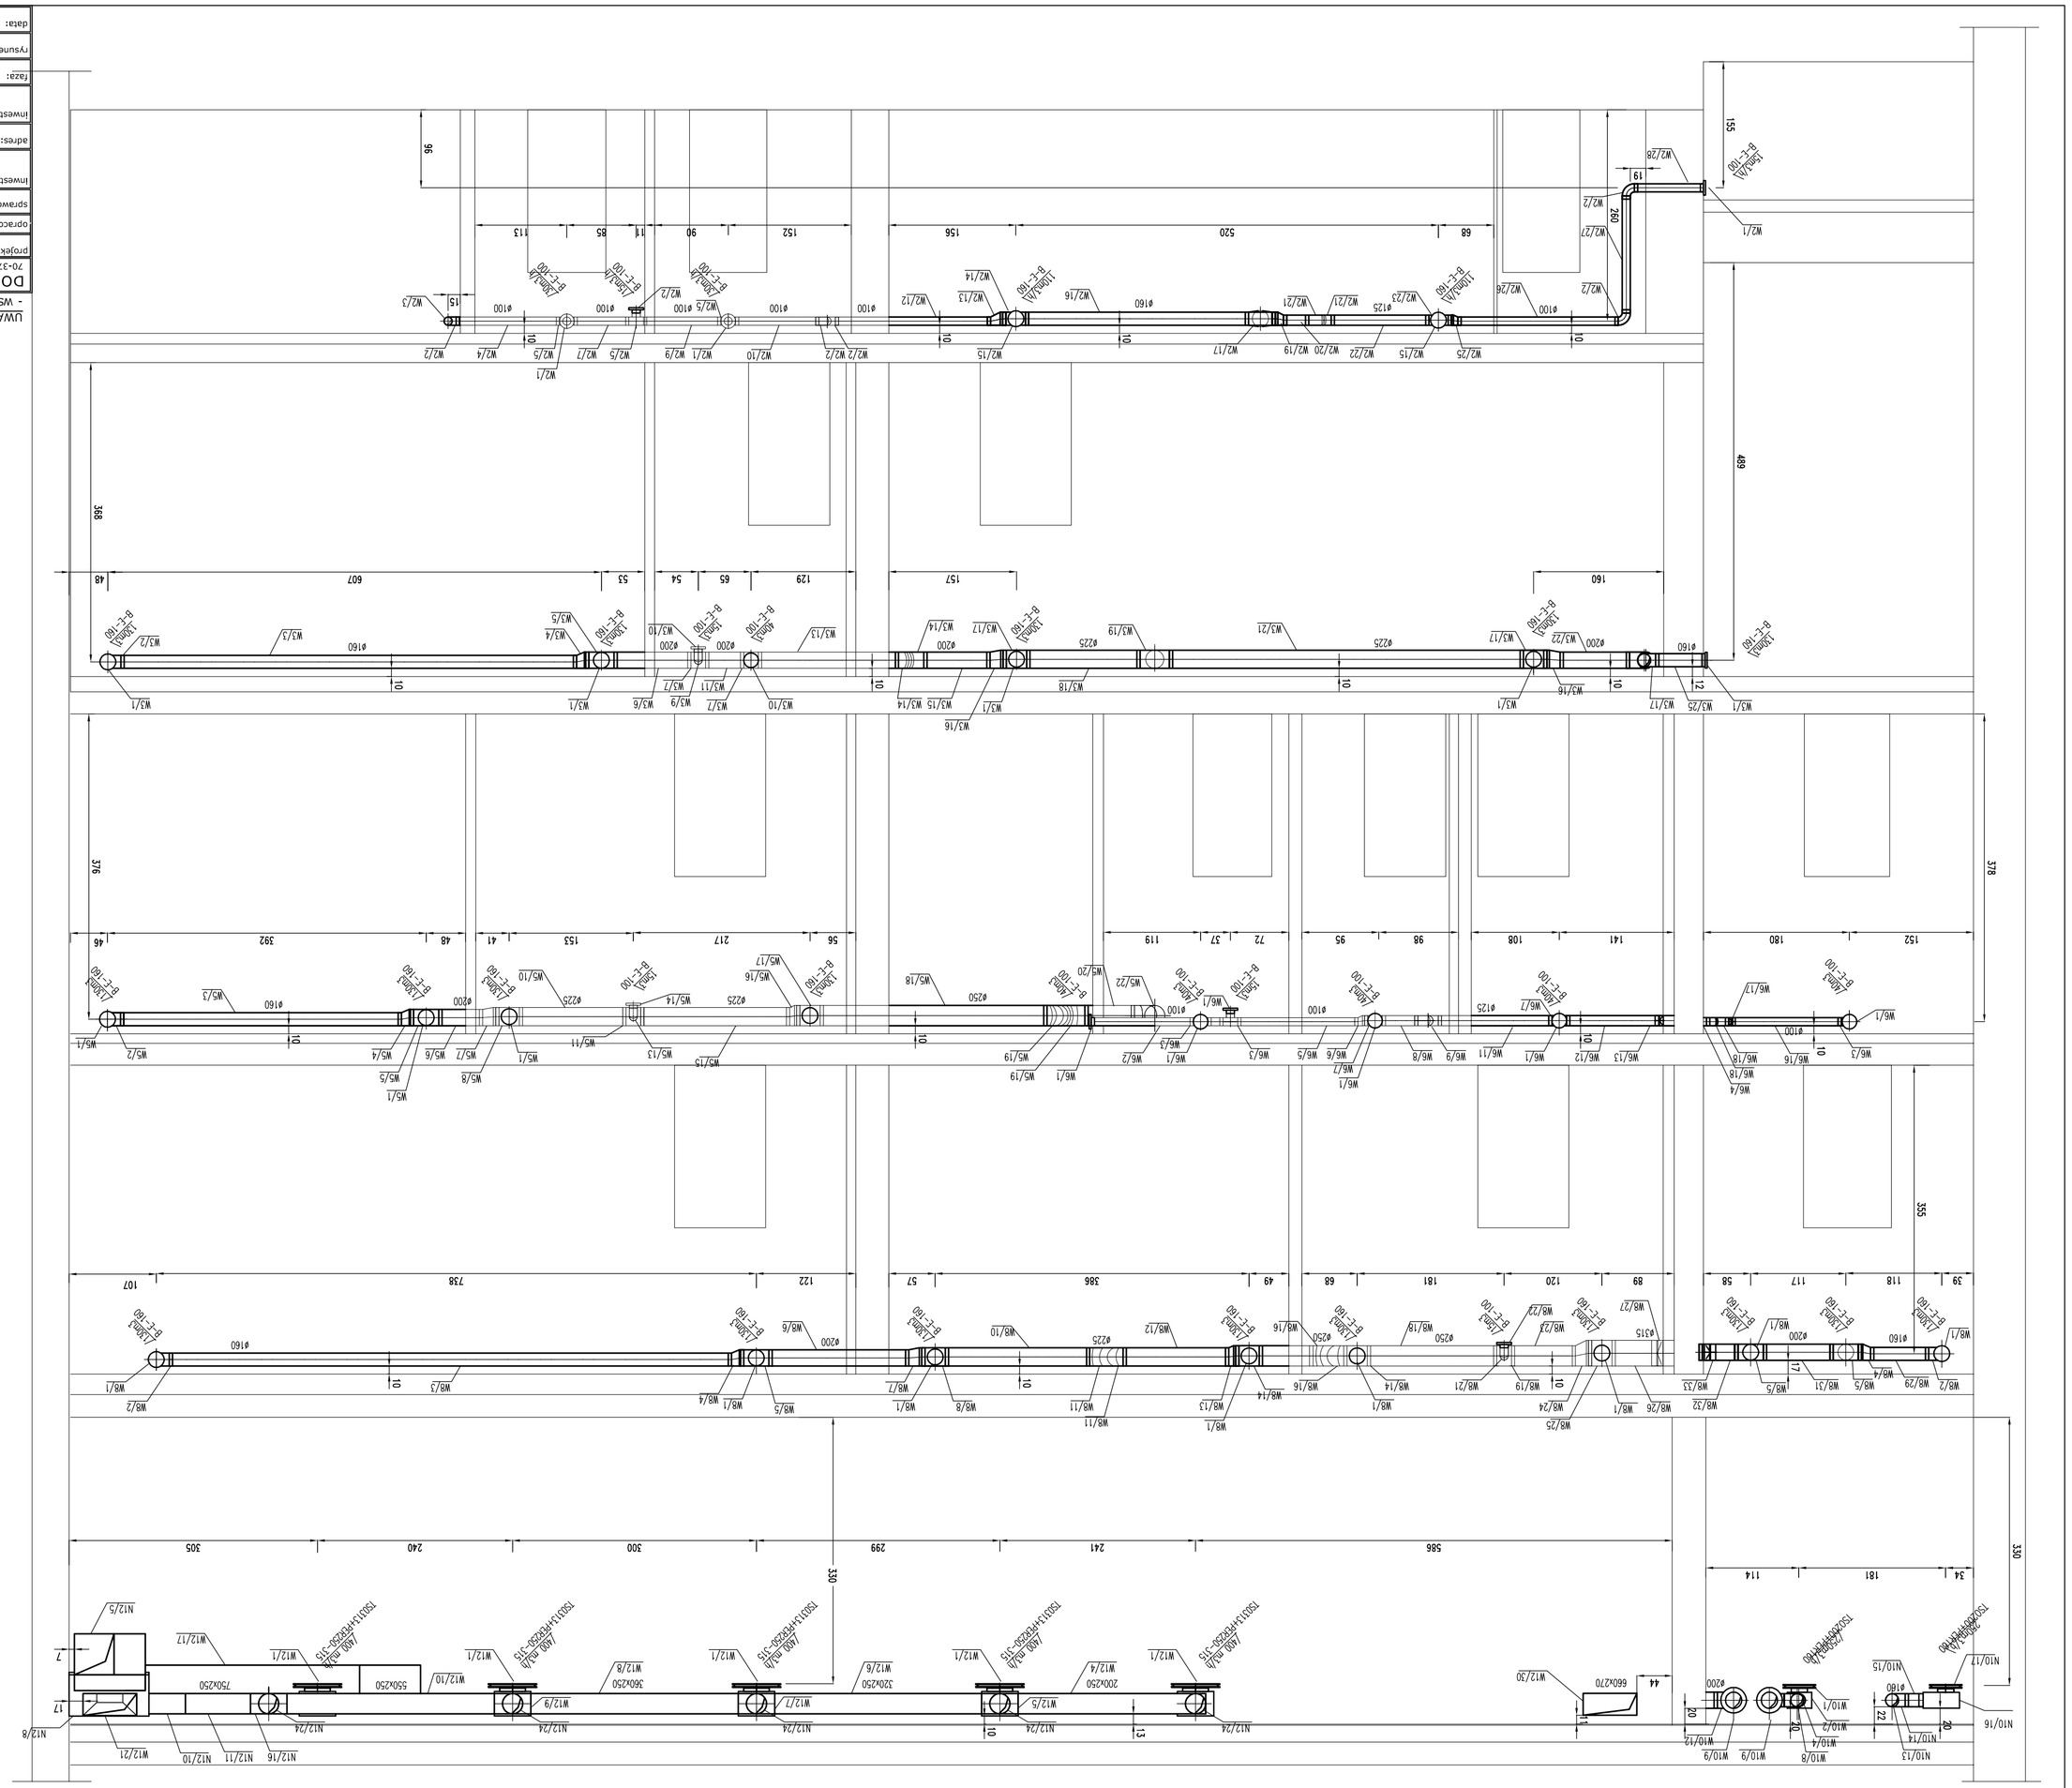
data:	07/2009 r.	
skala:	1:50	nr rys.: **IS-25**