UKŁAD ELEMENTÓW KONSTRUKCYJNYCH PARTERU

SKALA 1:50

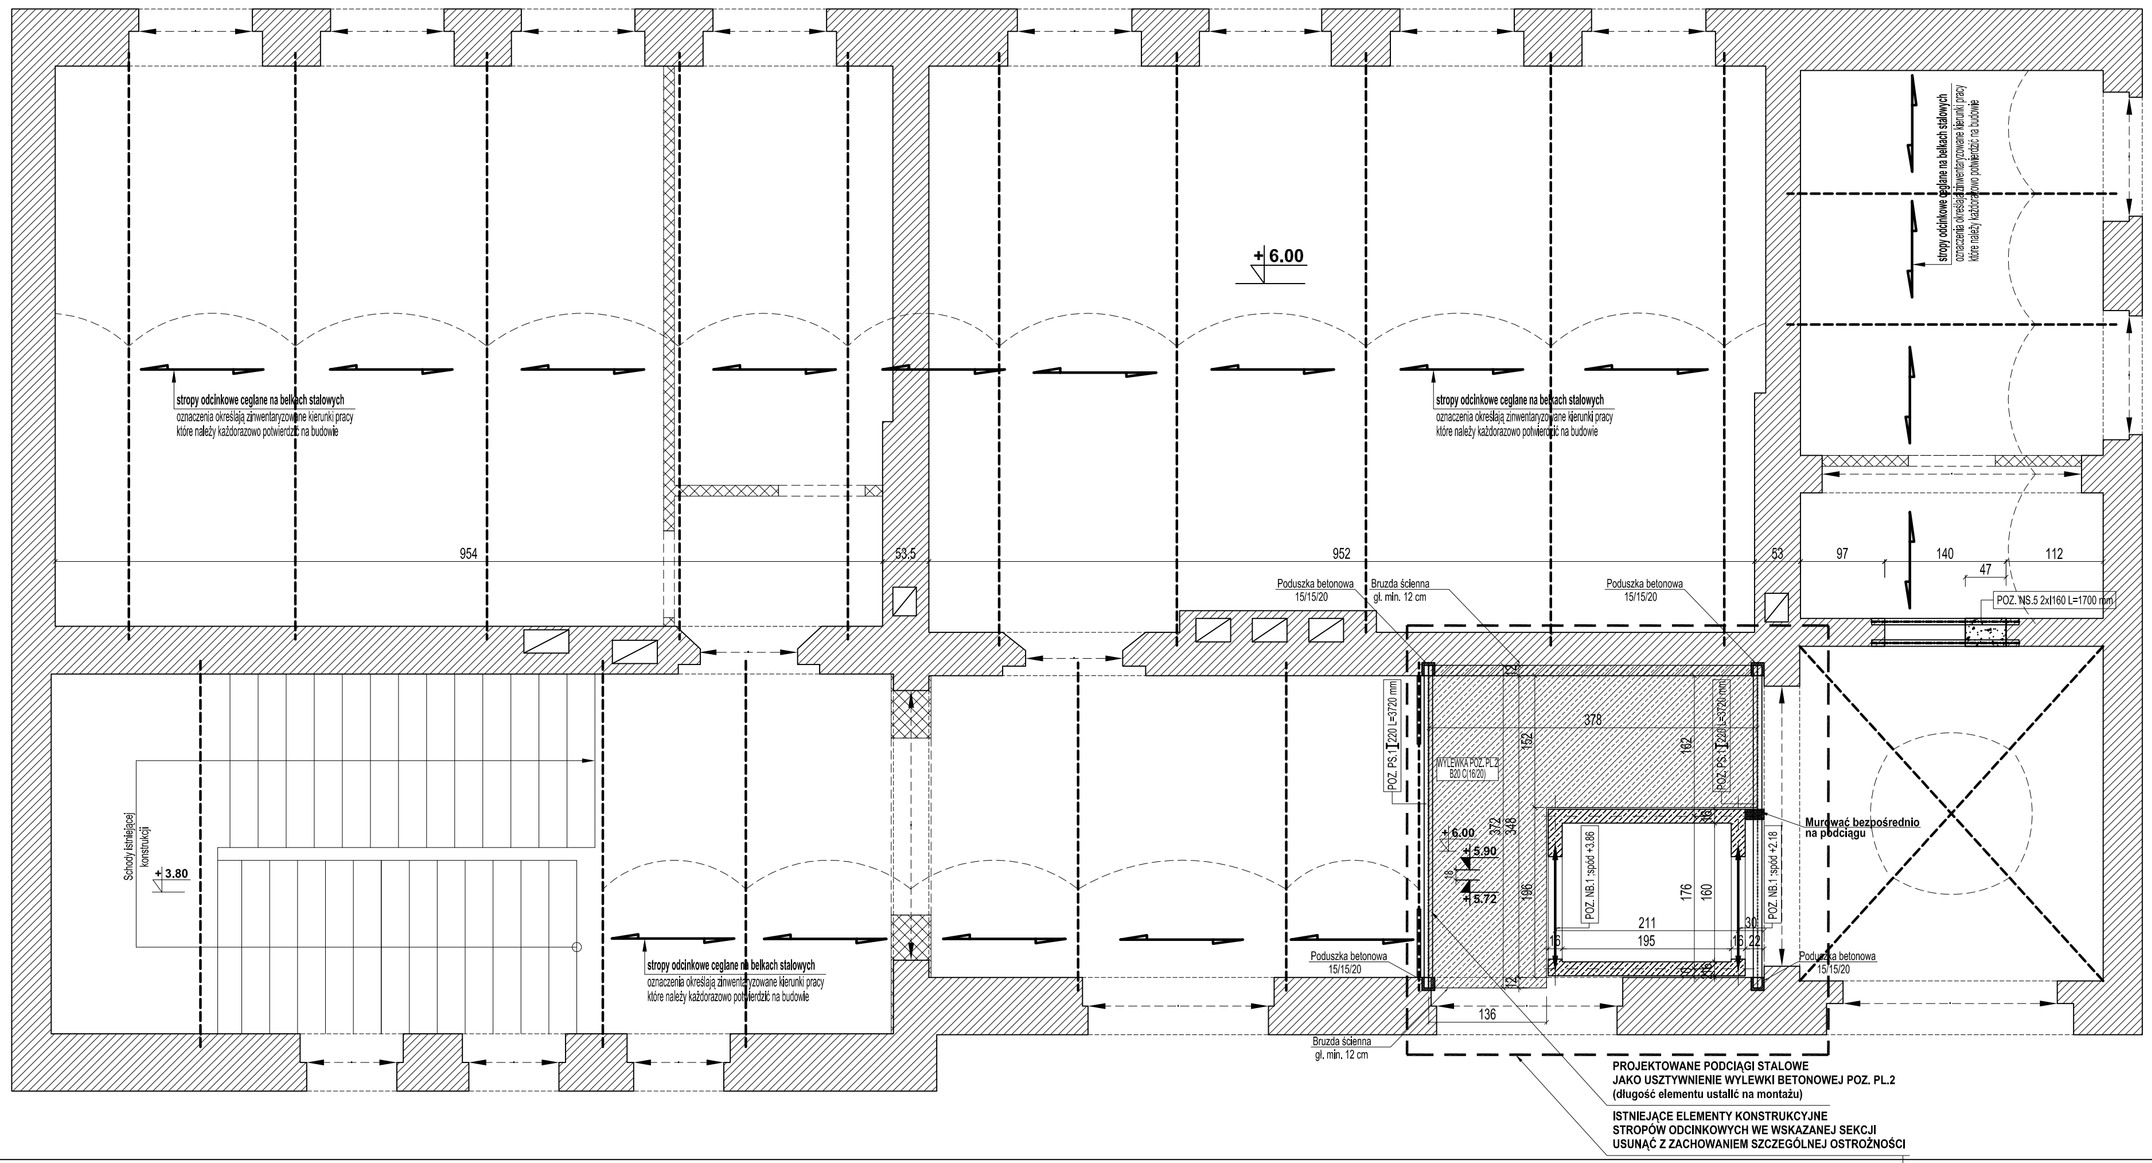

LEGENDA

- Istniejące nie przeznaczone do rozbiórki ściany nośne w poziomie piwnicy
- Ściany nośne i działowe w poziomie piwnicy przeznaczone do rozbiórki
- Nowoprojektowane ściany wew. i zew. z cegły pełnej klasy 10 MPa na zaprawie cem-wap marki "5" (ściany traktować jako nośne) oznaczenie dotyczy również zamurowań pełnych lub częściowych dla otworów okiennych i drzwiowych
- Nowoprojektowane ściany wewnętrzne działowe z płyt GKF/GKB na rusztach stalowym
- Istniejące nie przeznaczone do rozbiórki nadproża okienne i drzwiowe

- BETON KONSTRUKCYJNY:
  Klasa B20 C(16/20) - dla schodów i płyt stropowych (wylewki)
  Klasa B25 C(20/25) - dla szybu windowego
- OTULINA :
  Otulina zbrojenia - wszystkie 2 cm
- STAL ZBROJENIOWA:
  A-I, 3GSY-b, StSt-b, ST500-B, PB-240 f_{yd}=210 MPa
  A-III, 34GS, BST500S, RB400, RW400 f_{yd}=350 MPa
- STAL KSZTAŁTOWA:
  Klasa St3SX
  Spawać elektrodami EA146
- ZABEZPIECZENIA ANTYKOROZYJNE :

Zabezpieczenia antykorozyjne poprzez malowanie.
Dobór zestawu malarskiego należy projektować dla kategorii korozyjności C2
Dla projektowanej konstrukcji określa się stopień przygotowania powierzchni jako drugi (częściowy - a ocenę stopnia przygotowania dokonać według
Dobór zabezpieczeń można przeprowadzić również zgodnie z przykładowo
PN-EN ISO 8502 oraz PN-H 04642:2000
wybranymi systemami malarskimi wg PN-EN ISO 12944-5.
Zaleca się 5 letni okres gwarancji powłoki antykorozyjnej.

KBI-PROJEKT
MIROSŁAW BARTOSIEWICZ
PROJEKTOWANIE KONSTRUKCJI BUDOWLANYCH
73-110 Stargard Szczec., ul. Czarnieckiego 38/5
tel/fax: (091) 578 62 65
e-mail: mirekbartosiewicz@wp.pl

PRAWA AUTORSKIE ZASTRZEŻONE!
COPY RIGHTS RESERVED
Kopiowanie, powielanie, rozpowszechnianie całości lub fragmentów projektu, przerabianie i dokonywanie zmian bez pisemnej zgody autora zabronione.

PROJEKTANT:	podpis:
mgr inż. Mirosław Bartosiewicz upr. nr 1505/z2000 ZAPBO/ZA/402 specjalność konstrukcyjno-budowlana	

SPRAWDZIŁ:	podpis:
mgr inż. Ireneusz Gagało upr. nr 153/Sz/94 ZAPBO/IX/4/01 specjalność konstrukcyjno-budowlana	

WSPÓŁPRACA:	podpis:
mgr inż. Monika Dobiańska Michał Stefankiewicz	

Inwestycja:
PRZEBUDOWA I REMONT POMIESZCZEŃ BUDYNKU SZKOŁY POLICEALNEJ PRACOWNIKÓW SŁUŻB SPOŁECZNYCH
Szczecin ul. Wyzwolenia 105 dz. nr 8/4

Inwestor:
WOJEWÓDZTWO ZACHODNIOPOMORSKIE
Urząd Marszałkowski Województwa Zachodniopomorskiego

Adres:
ul. Korsarzy 34
50-540 Szczecin

temat rysunku:
UKŁAD ELEMENTÓW KONSTRUKCYJNYCH PARTERU

branża:	faza:
KONSTRUKCJA	PB

skala:	data:	nr rys:
1:50	Stargard, 09.2009	K.2