
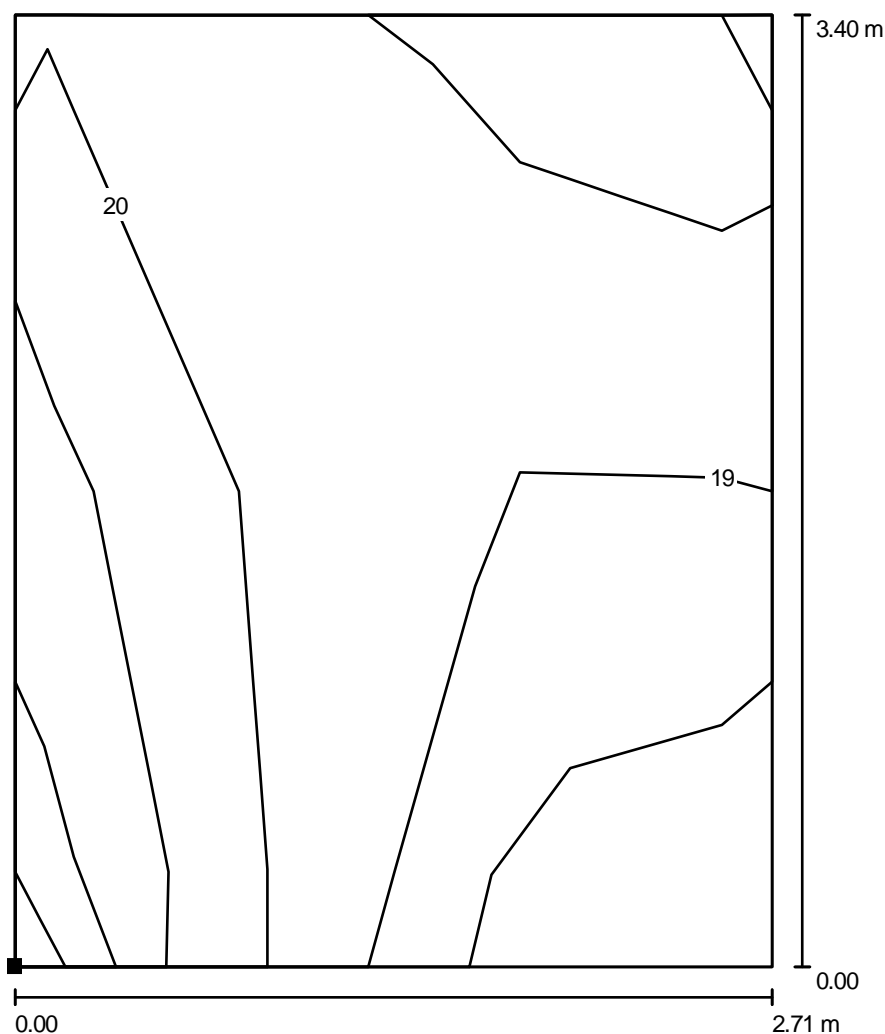


Edytor
Telefon
faks
e-Mail

Klatka schodowa I, II III IV piętro / Powierzchnia obliczeniowa UGR 2 / Izolinie (UGR)

Położenie powierzchni w
pomieszczeniu:
Zaznaczony punkt:
(-8.952 m, -15.100 m, 3.860 m)

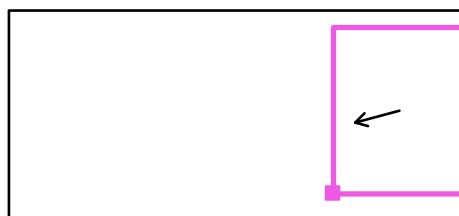

Skala 1 : 27

Siatka: 2 x 3 Punkty

Min.
18

Maks.
21