



SCHEMAT JEDNOKRESKOWY TABLICY GŁÓWNEJ TG

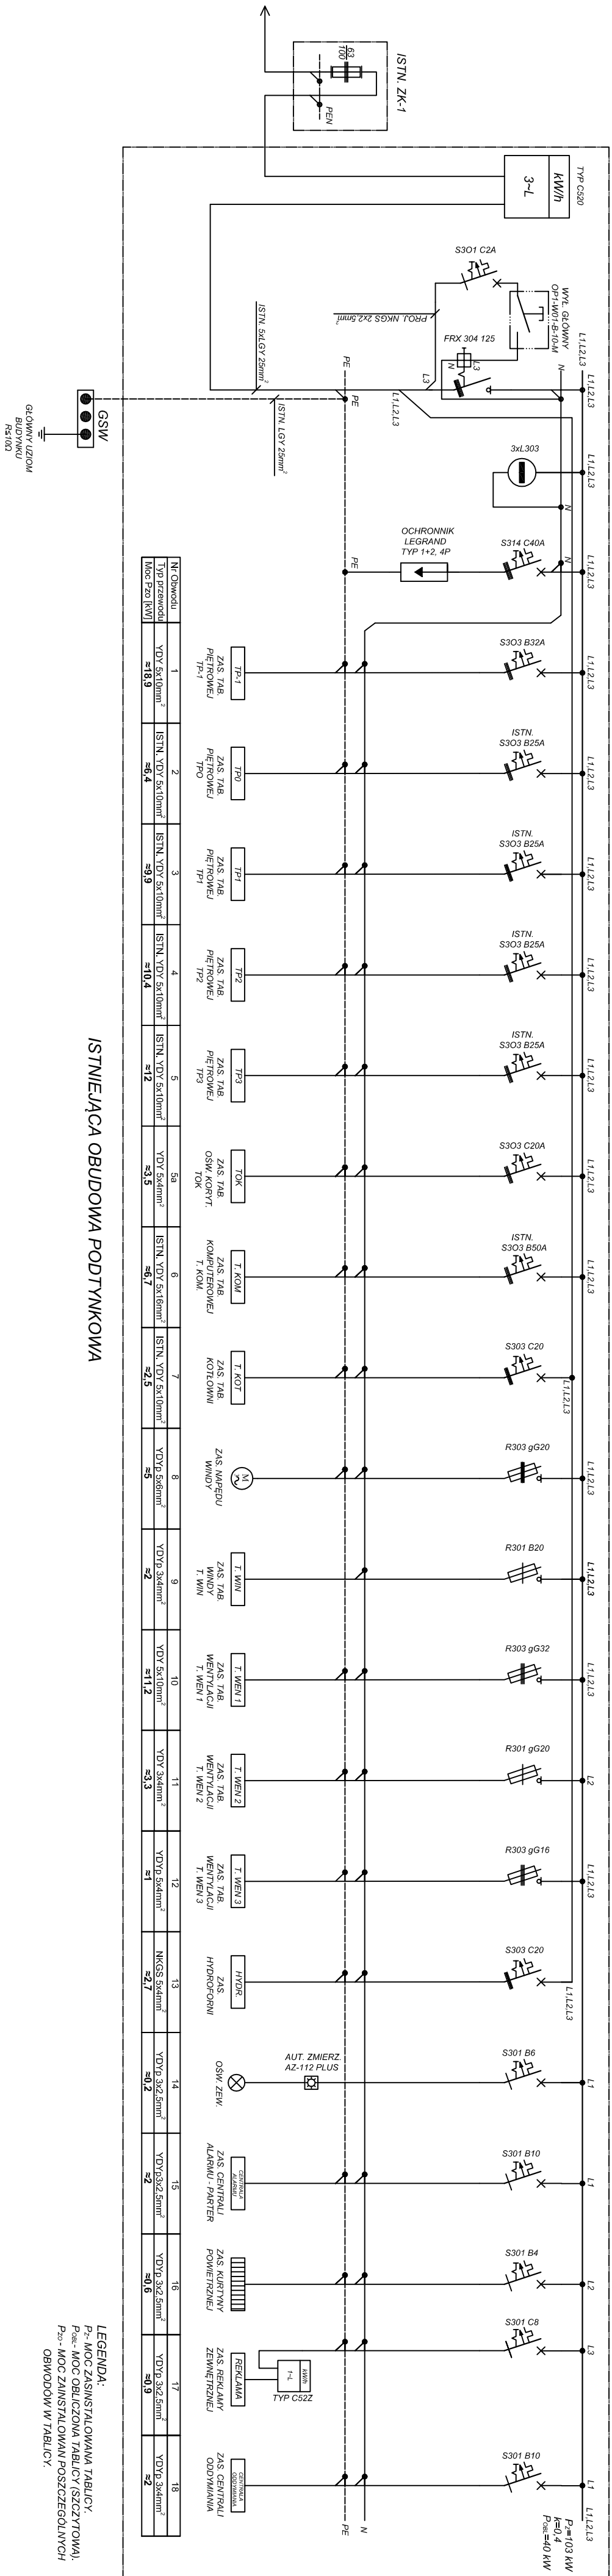

WIDOK TABLICY TG

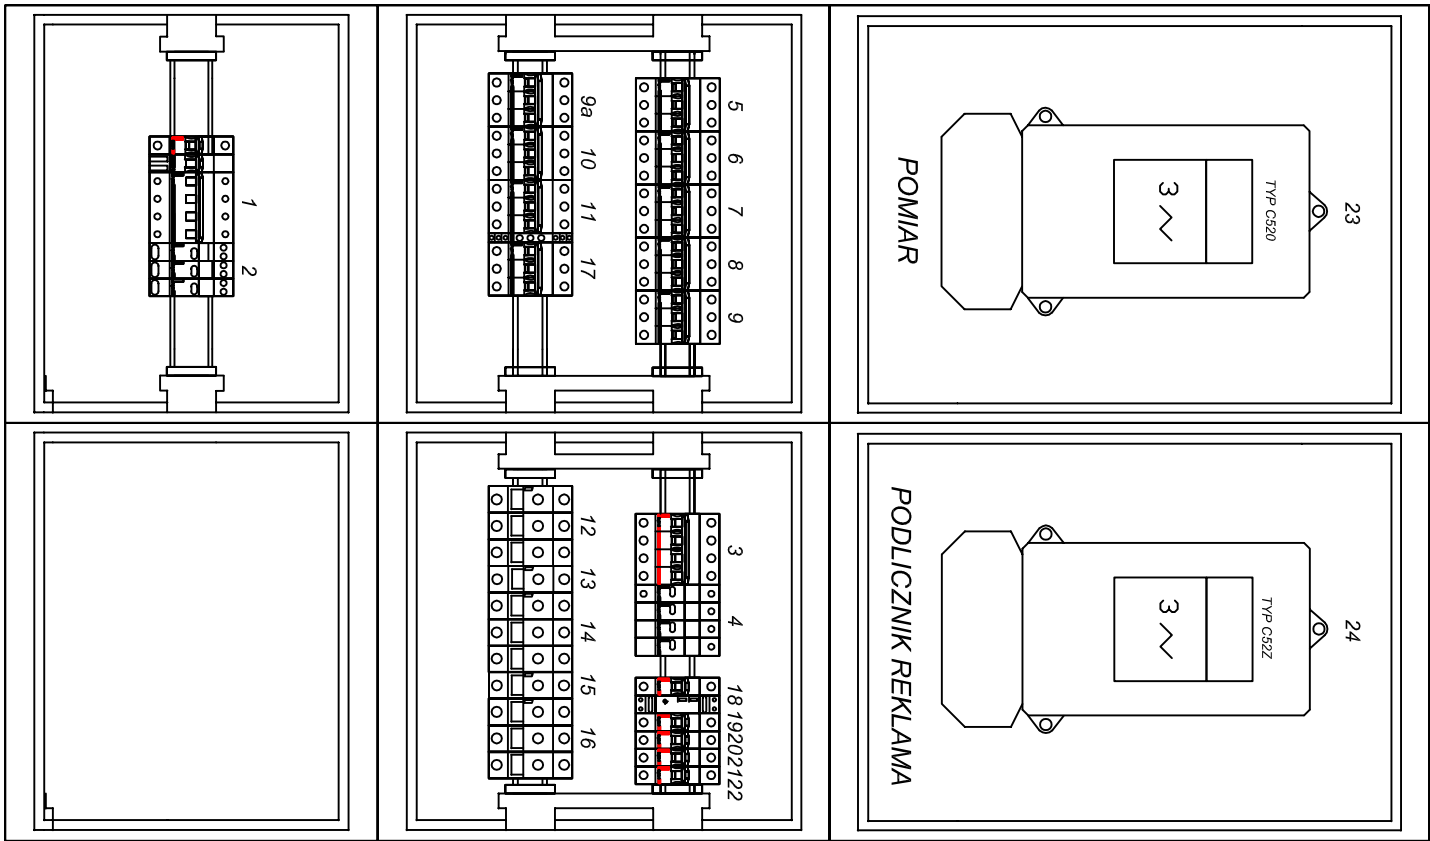

- LEGENDA:**
- FRX 304 1254 WYŁĄCZNIK GŁÓWNY ZASILANIA BUDYNKU+
 - S301 C2 ZAB. WYŁ. GŁÓWNEGO
 - 3xL3T1 WSKAŹNIK OBECNOŚCI NAPIĘCIA W TG.
 - S314 C40 ZAB. OCHRONNIKA.
 - OCHRONNIK LEGRAND TYP 1+2, 4P.
 - S303 B32 ZAB. TAB. TP-1.
 - S303 B25 ZAB. TAB. TP0.
 - S303 B25 ZAB. TAB. TP1.
 - S303 B25 ZAB. TAB. TP2.
 - S303 B25 ZAB. TAB. TP3.
 - S303 C10 ZAB. TAB. TOK.
 - S303 C10 ZAB. TAB. KOMP.
 - S303 C10 ZAB. TAB. KOT.
 - R303 20 ZAB. NAPIĘTU WINDY.
 - R303 20 ZAB. TAB. WINDY T. WIN1.
 - R303 25 ZAB. TAB. WENT. 1.
 - R303 16 ZAB. TAB. WENT. 2.
 - R303 32 ZAB. TAB. WENT. 3.
 - S303 C10 ZAB. HYDROFORNI + L333 WSKAŹNIK OBECNOŚCI NAPIĘCIA NA HYDROFORZE.
 - S301 B6 ZAB. OSW. ZEWN. + AZ-112 PLUS.
 - AUT. ZMIERZACHOWY STER. OSW. ZEWN.
 - S301 B10 ZAB. CENTRALI ALARMU.
 - S301 B4 ZAB. KURTYNY POWIETRZNEJ.
 - S301 C8 ZAB. OSW. REKLAM (ZAB. PRZEDLICZNIKOWE).
 - S301 C10 ZAB. TAB. ODDYMANIA.
 - LICZNIK TYP 52Z POMIAR.
 - LICZNIK TYP 52Z PODLICZNIK OSW. REKLAM.
- UWAGI:**
- OBUDOWĘ TABLICY POŁĄCZYĆ Z TYŁA PE.
 - OBWODY TABLICY BOWIAZAKOWO OPISAĆ NA WEWNĘTRZNEJ STRONIE DZIEŹWICZEK TABLICZ.

ISTNIEJĄCA OBUDOWA PODTYNKOWA

DOMINIK BARSCZEWSKI ARCHITEKT	
70-576 Szczecin, ul. 3-go Lipca 50/21, tel. (091) 4647915, 501353573	
projektant:	mgr inż. ZENON CZUPRŃSKI
upr. proj. nr	NB-W-7210/141/78
projekt:	inż. HALINA RZEWISKA
upr. proj. nr	4/Sz/79
opracowujący:	mgr inż. LUKASZ SŁABY
inwestor:	PRZEBUDOWA I REMONT POMIESZCZEN BUDYNKU SZKOŁY POLICAJNEJ PRACOWNIKOW SŁUŻB SPECJALNYCH
adres:	SZCZECIN, UL. WYŻWOLENIA 105
inwestor:	Województwo Zachodniopomorskie
adres:	SZCZECIN, UL. KONSARZY 34, 50-540 Szczecin
tytuł:	PROJEKT BUDOWLANY
rysunek:	SCHEMAT JEDNOKRESKOWY ORAZ WIDOK ELEVACJI TG
data:	07/2009 r.
skala:	1:1
nr rys.:	7/E