


SCHEMAT JEDNOKRESKOWY ZMODERNIZOWANEJ TABLICY TP-1

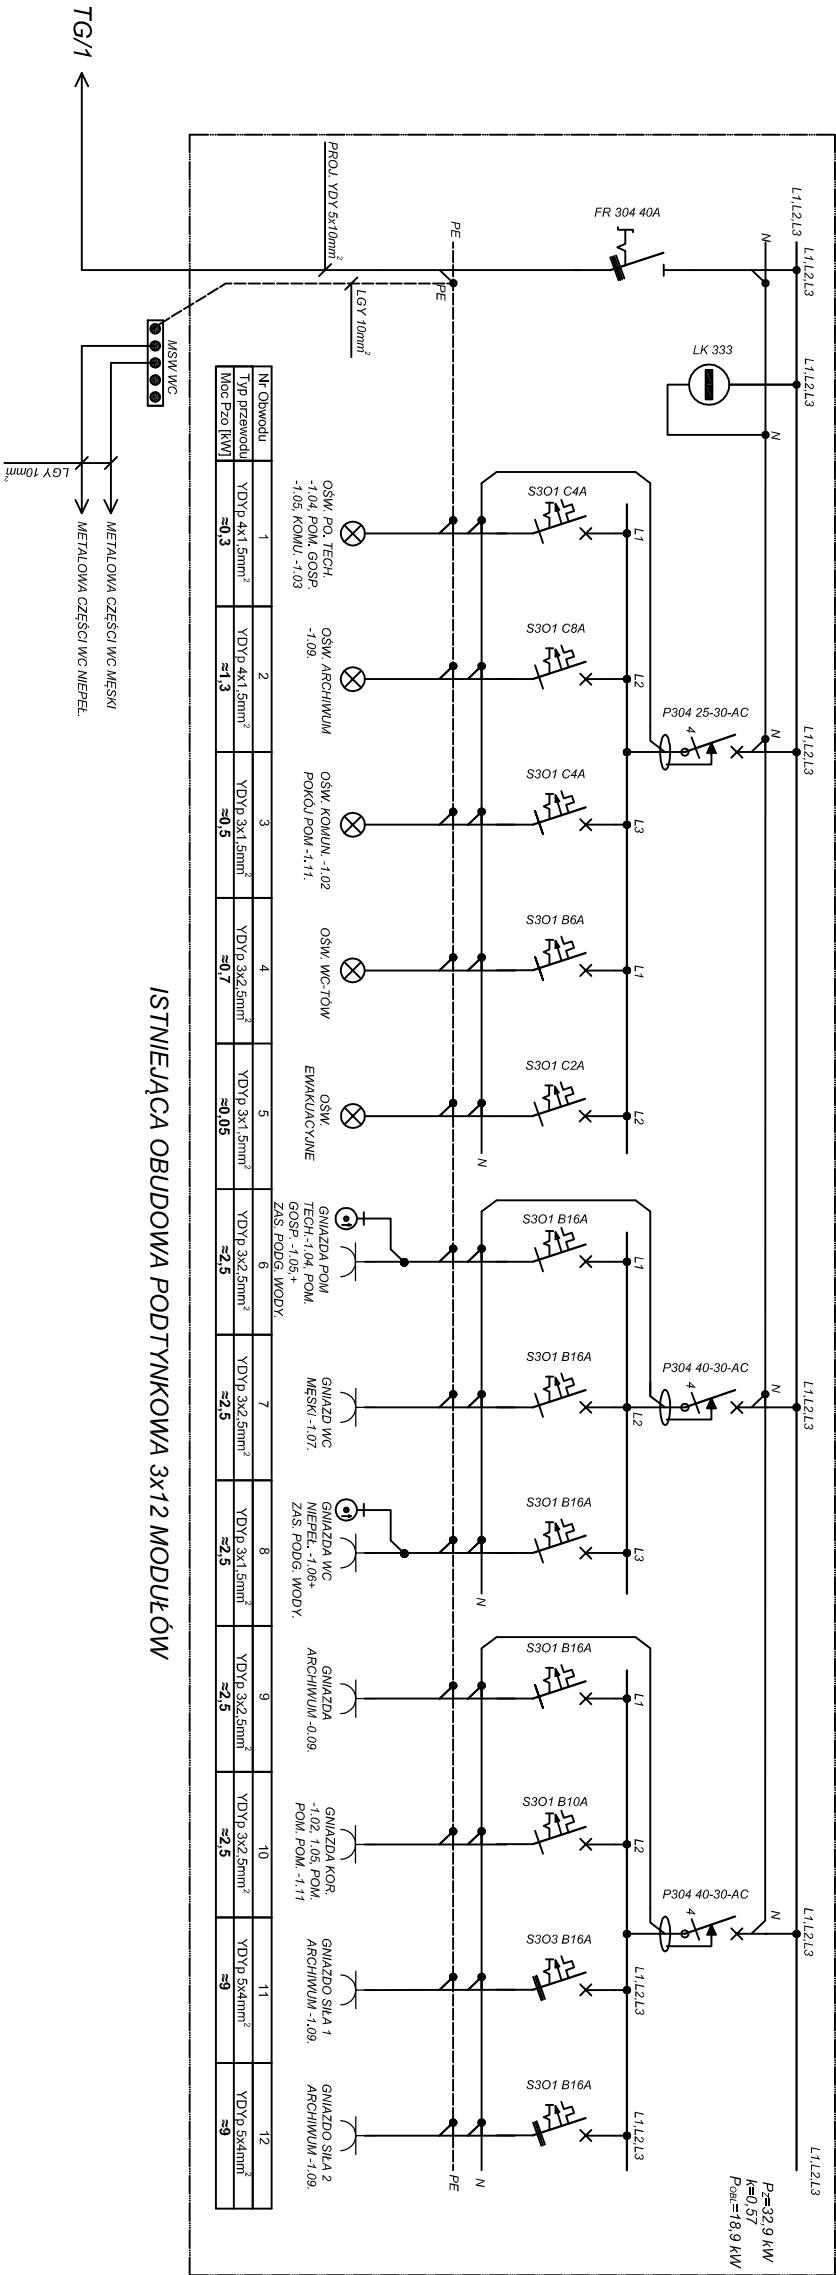

LEGENDA:
P_z - MOC ZAINSTALOWANA TABLICY
P_{ob} - MOC OBLICZONA TABLICĄ (SZCZEGÓLOWA)
P_{z0} - MOC ZAINSTALOWANA POSZCZEGÓLNYCH
OBWODÓW W TABLICY.

ISTNIEJĄCA OBUDOWA PODTYNKOWA 3x12 MODUŁÓW

Nr Obwodu	1	2	3	4	5	6	7	8	9	10	11	12
Typ przelazu	YDY 4x1,5mm ²	YDY 4x1,5mm ²	YDY 3x1,5mm ²	YDY 3x2,5mm ²	YDY 3x1,5mm ²	YDY 3x2,5mm ²	YDY 3x2,5mm ²	YDY 3x1,5mm ²	YDY 3x2,5mm ²	YDY 3x2,5mm ²	YDY 3x4mm ²	YDY 3x4mm ²
Moc P _{z0} [kW]	≈0,3	≈1,3	≈0,5	≈0,7	≈0,05	≈2,5	≈2,5	≈2,5	≈2,5	≈2,5	≈9	≈9

OSW. PO TECH.
-1,04, POM. GOSP.
-1,05, KOMU. -1,03

OSW. ARCHIWUM
-1,09

OSW. KOMU. -1,02
POKOL. POM. -1,11

OSW. WC-TOW

OSW.
EMAKULACYJNE

GAIAZDA POM
TECH. -1,04, POM.
GOSP. -1,05

GAIAZD WC
MĘSKI -1,07

GAIAZDA WC
ZS. POKOJ. MODY.


GAIAZDA
ARCHIWUM -0,09

GAIAZDA KOR.
POM. POM. -1,11

GAIAZDO SIA.1
ARCHIWUM -1,09

GAIAZDO SIA.2
ARCHIWUM -1,09

WIDOK ELEWACJI
ZMODERNIZOWANEJ TABLICY TP-1

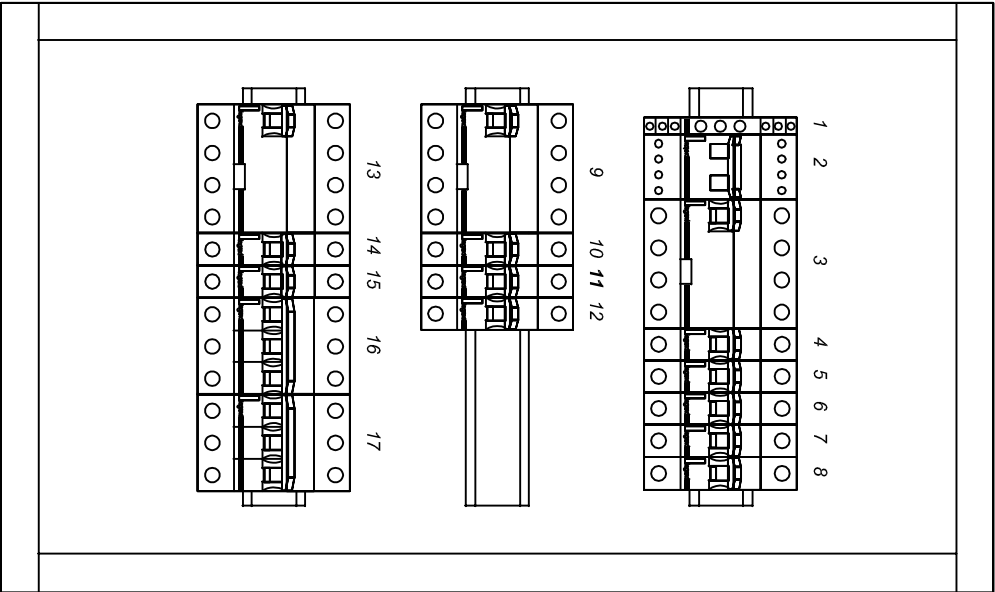

- LEGENDA:
- L333 WSKAZNIK ZASILANIA TP1,
 - FR 303 40A WYŁ. GŁÓWNY TABLICY TP1,
 - P304 25-30-AC WYŁ. OBW. OŚWIETLENIA,
 - S301 C4 ZAB. OSW. - POM. TECH. -1,04, POM. GOSP. -1,05, KOMU. -1,03,
 - S301 C8 ZAB. OSW. - ARCHIWUM -1,09
 - S301 C4 ZAB. OSW. - KOMU. -1,02, POKOL. POM. -1,11,
 - S301 B6 ZAB. OSW. - WC MĘSKI, WC NIĘPEŁ,
 - S301 C2 ZAB. OSW. - OSW. EMAKULACYJNE,
 - P304 40-30-AC WYŁ. OBW. GAIAZD,
 - S301 B16 ZAB. GAIAZD - POM. TECH. -1,04, POM. GOSP. -1,06,
 - S301 B16 ZAB. GAIAZD - WC MĘSKI -1,07,
 - S301 B16 ZAB. GAIAZD - WC NIĘPEŁ -1,06,
 - P304 40-30-AC WYŁ. OBW. GAIAZD,
 - S301 B16 ZAB. GAIAZD - ARCHIWUM -1,09,
 - S301 B16 ZAB. GAIAZD SIŁOWEGO 1 - ARCHIWUM -1,09,
 - S301 B16 ZAB. GAIAZD SIŁOWEGO 2 - ARCHIWUM -1,09,

UWAGI:

- OBUDOWĘ TABLICY POŁĄCZYĆ Z ŻYŁĄ PE
- OBWODY TABLICY BOWIĄZKOWO OPISAĆ NA WEWNĘTRZNEJ STRONIE DZIERZWIČEK TABLICY.

DOMINIK BARSZCZEWSKI ARCHITEKT			
70-376 Szczecin, ul. 5-go Lipca 30/21, tel. (091)4847615, 501553573			
projektant:	mgr inż. ZENON CZUPRYŃSKI upr., proj., nr NB-W-7210/141/78	podpis:	
sprawdzający:	inż. HALINA RZEWUSKA upr., proj., nr 4/Sz/79	podpis:	
opracowujący:	mgr inż. ŁUKASZ SŁABY	podpis:	
inwestycja:	PRZEBUDOWA I REMONT POMIESZCZEŃ BUDYNKU SZKOŁY POLICEALNEJ PRACOWNIKÓW SŁUŻB SPOŁECZNYCH		
adres:	SZCZECIN, ul. WYŻWOLENIA 105 dz. nr 8/4		
inwestor:	WOJEWÓDZTWO ZACHODNIOPOMORSKIE Urząd Marszałkowski Województwa Zachodniopomorskiego w Szczecinie UL. KORSARZY 34, 50-540 SZCZECIN		
faza:	PROJEKT BUDOWLANY		
rysunek:	SCHEMAT JEDNOKRESKOWY ORAZ WIDOK ELEWACJI TP-1		
data:	07/2009 r.	skala:	nr rys.: 8/E