


SCHEMAT JEDNOKRESKOWY ZMODERNIZOWANEJ TABLICY TP1

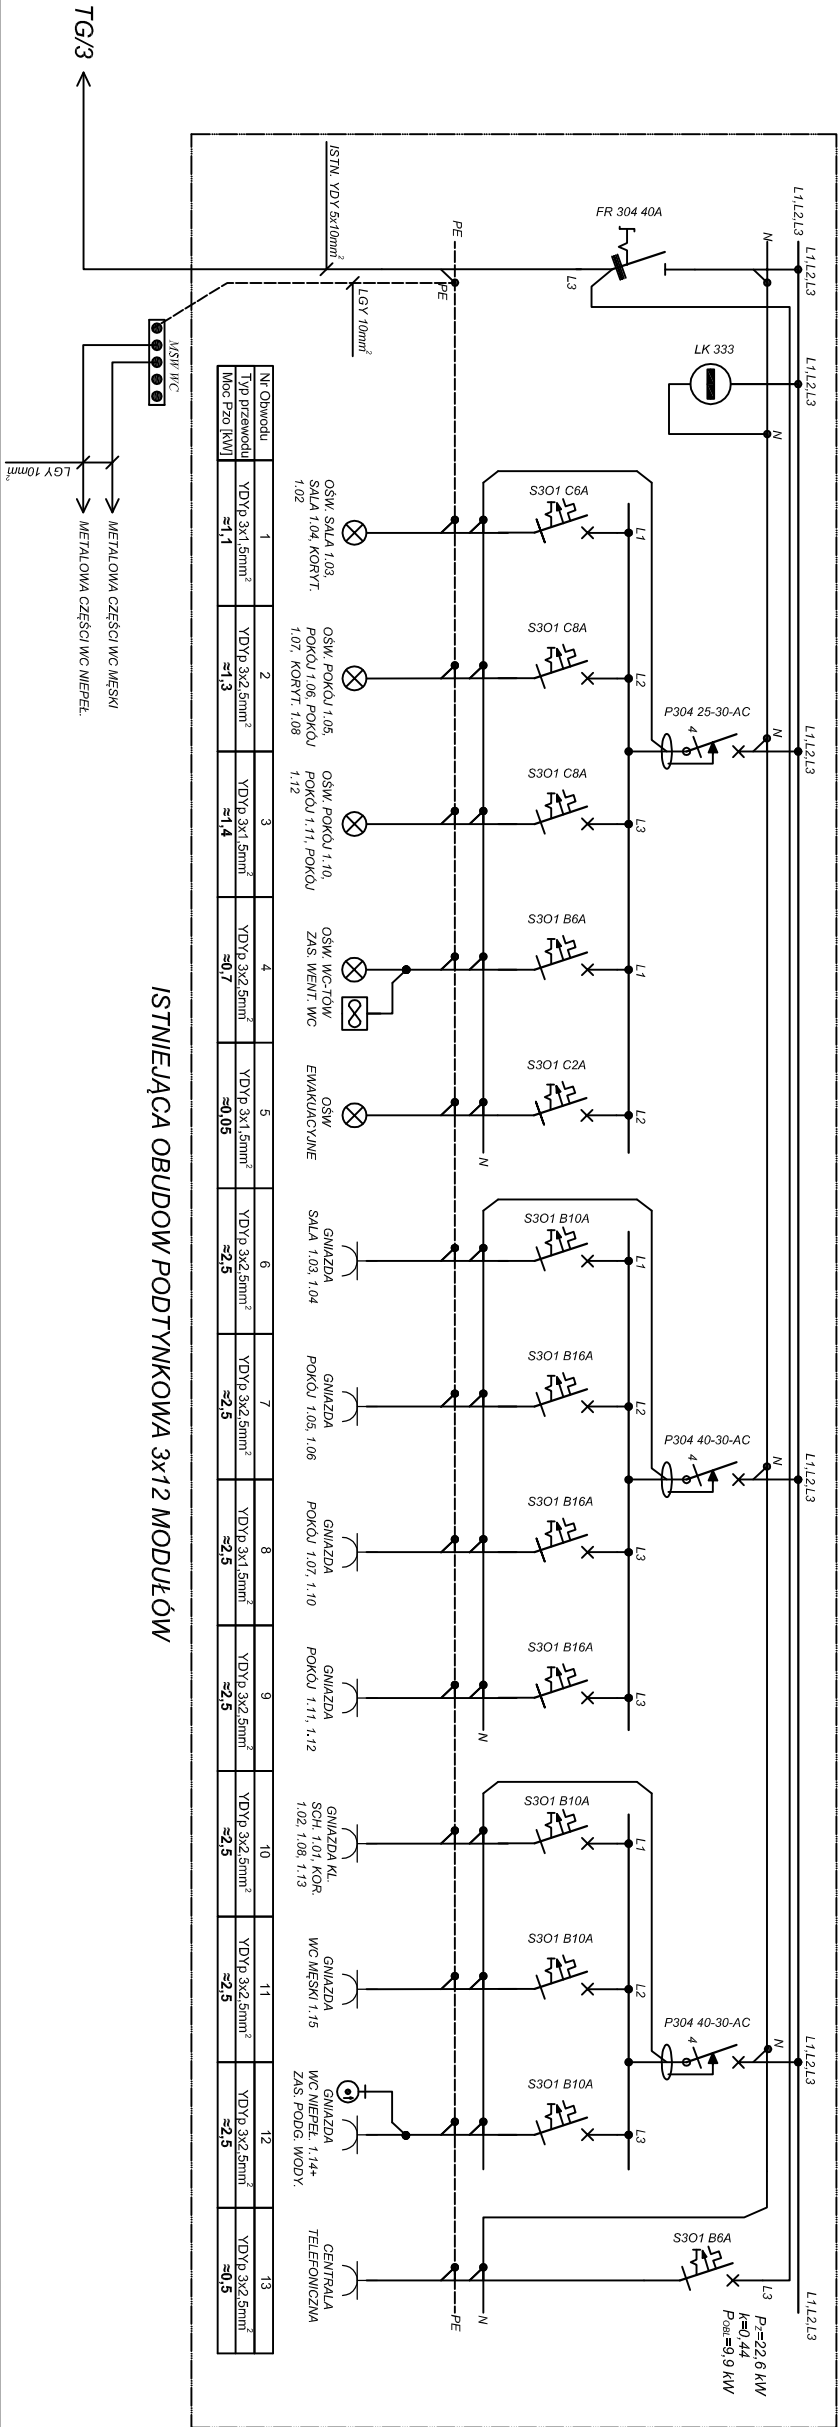


LEGENDA:
P_Σ - MOC ZASILANIEJ TABLICY.
P_{ob} - MOC OBLICZONA TABLICĄ (ISZCZYTOWA).
P_{do} - MOC ZAINSTALOWAN POSZCZEGÓLNYCH OBWODÓW W TABLICY.

Nr Obwodu	1	2	3	4	5	6	7	8	9	10	11	12	13
Typ przewodu	VDYp 3x1,5mm ²	VDYp 3x2,5mm ²	VDYp 3x1,5mm ²	VDYp 3x2,5mm ²	VDYp 3x1,5mm ²	VDYp 3x2,5mm ²	VDYp 3x2,5mm ²	VDYp 3x1,5mm ²	VDYp 3x2,5mm ²	VDYp 3x2,5mm ²	VDYp 3x2,5mm ²	VDYp 3x2,5mm ²	VDYp 3x2,5mm ²
Moc P _{Σ0} [kW]	≈1,1	≈1,3	≈1,4	≈0,7	≈0,05	≈2,5	≈2,5	≈2,5	≈2,5	≈2,5	≈2,5	≈2,5	≈0,5

ISTNIEJĄCA OBUDOWA PODTYNKOWA 3x12 MODUŁÓW

WIDOK ELEWACJI
ZMODERNIZOWANEJ TABLICY TP1

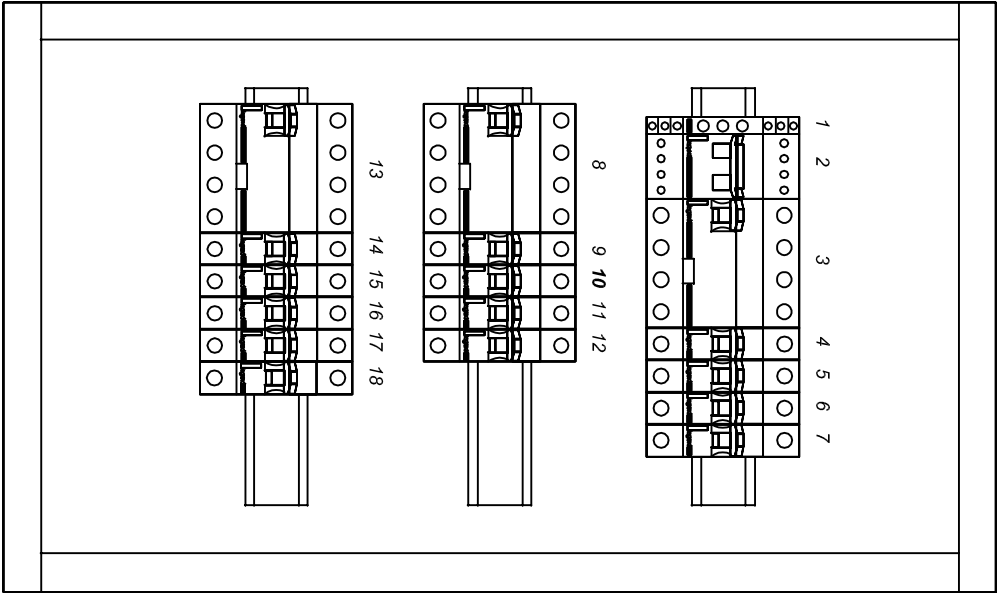

LEGENDA

1. L333 WSKAŹNIK ZASILANIA TP1.
2. FR 303 40A WYŁ. GŁÓWNY TABLICY TP1.
3. P304 40-30-AC WYŁ. OBW. Gniazdz.
4. S301 B16 ZAB. Gniazdz - SALE 1.03, 1.04.
5. S301 B16 ZAB. Gniazdz - POKOJE 1.05, 1.06.
6. S301 B16 ZAB. Gniazdz - POKOJE 1.07, 1.10.
7. S301 B16 ZAB. Gniazdz - POKOJE 1.11, 1.12.
8. P304 40-30-AC WYŁ. OBW. Gniazdz.
9. S301 B16 ZAB. Gniazdz - KL. SCH. 1.01, KOR. 1.02, 1.08, 1.13.
10. S301 B16 ZAB. Gniazdz - WC MĘSKI 1.15.
11. S301 B16 ZAB. Gniazdz - WC NIEPEŁ. 1.14.
12. S01 B6 ZAB. CENTRALI TELEFONICZNEJ.
13. P304 25-30-AC WYŁ. OBW. OŚWIETLENIA.
14. S301 C6 ZAB. OŚW. - SALE 1.03, 1.04, KORYTARZ 1.02.
15. S301 C6 ZAB. OŚW. - POKOJE 1.05, 1.06, 1.07, KORYTARZ. 1.08.
16. S301 C6 ZAB. OŚW. - POKOJE 1.10, 1.11, 1.12.
17. S301 B6 ZAB. OŚW. - WC MĘSKI, WC NIEPEŁ.
18. S301 C2 ZAB. OŚW. - OŚW. EMULKACYJNE.

DOMINIK BARSZCZEWSKI ARCHITEKT			
70-376 Szczecin, ul. 5-go Lipca 30/21, tel. (091)4847615, 501553573			
projektant:	mgr inż. ZENON CZUPRYŃSKI upr., proj., nr NB-W-7210/141/78	podpis:	
sprawdzający:	inż. HALINA RZEWUSKA upr., proj., nr 4/Sz/79	podpis:	
opracowujący:	mgr inż. ŁUKASZ SŁABY	podpis:	
inwestycja:	PRZEBUDOWA I REMONT POMIESZCZEŃ BUDYNKU SZKOŁY POLICJALNEJ PRACOWNIKÓW SŁUŻB SPOŁECZNYCH		
adres:	SZCZECIN, ul. WYZWOLENIA 105 dz. nr 8/4		
inwestor:	WOJEWÓDZTWO ZACHODNIOPOMORSKIE Urząd Marszałkowski Województwa Zachodniopomorskiego w Szczecinie UL. KORSARZY 34, 50-540 SZCZECIN		
faza:	PROJEKT BUDOWLANY		
rysunek:	SCHEMAT JEDNOKRESKOWY ORAZ WIDOK ELEWACJI TP1		
data:	07/2009 r.	skala:	nr rys.: 10/E