



STAN ISTNIEJĄCY – WIDOK skala 1:50

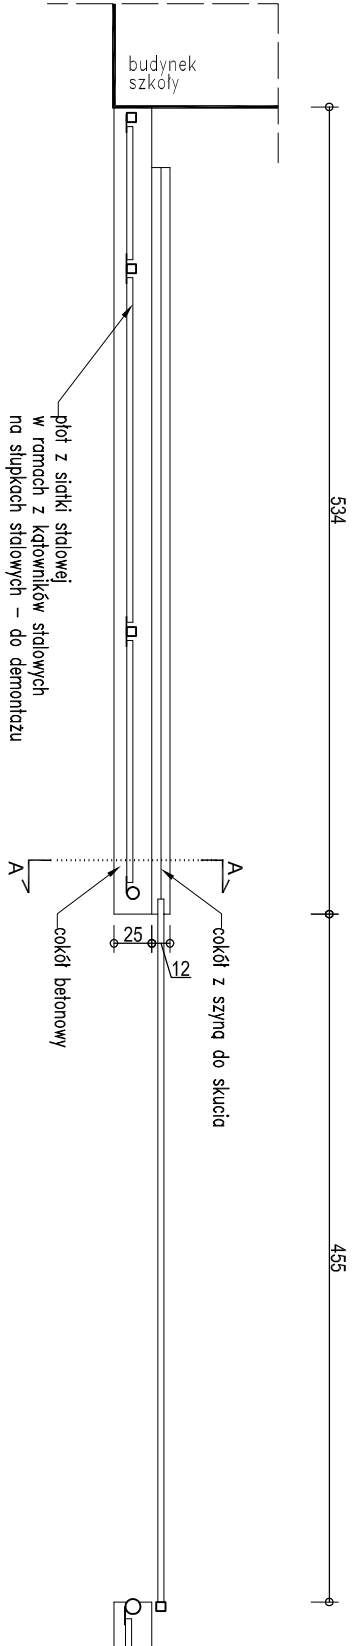

STAN ISTNIEJĄCY – RZUT skala 1:50

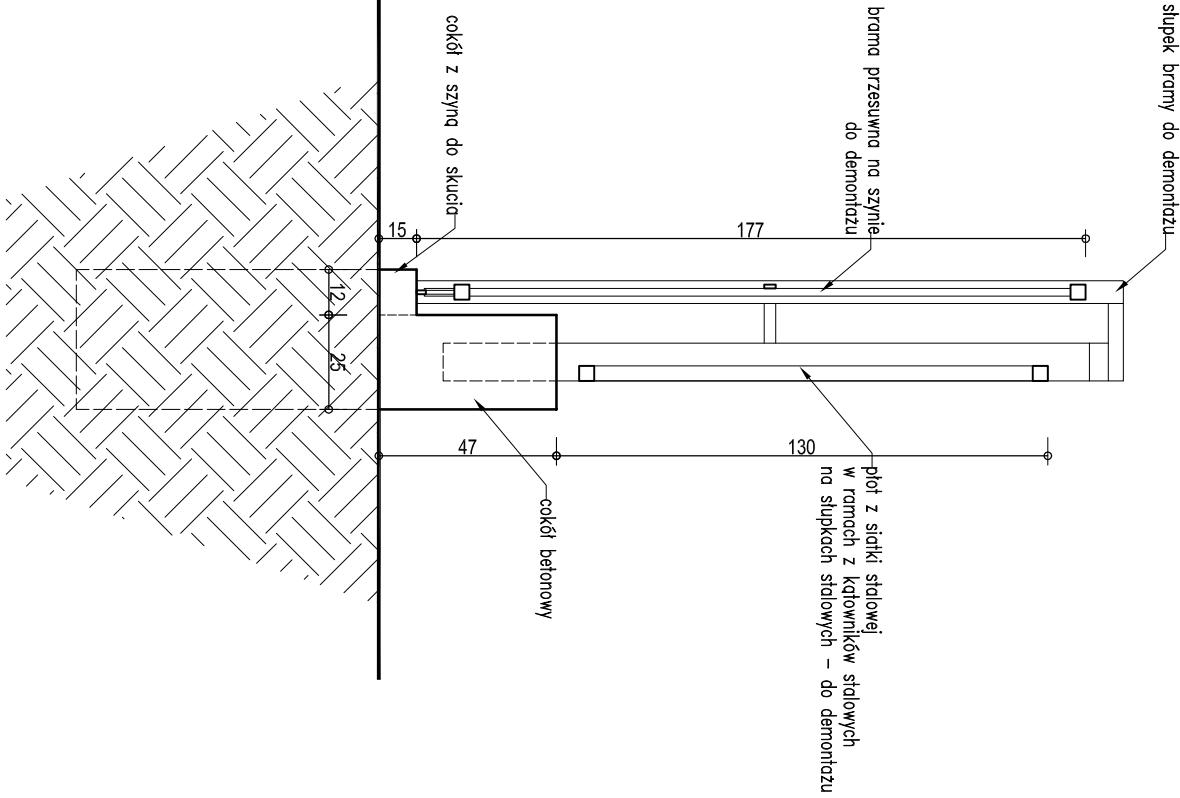

STAN ISTNIEJĄCY – PRZEMKÓJ A–A skala 1:20

DOMINIK BARSZCZEWSKI ARCHITEKT			
70-376 Szczecin, ul. 5-go Lipca 30/21, tel. (091)4847615, 501553573			
projektant:	mgr inż. arch. DOMINIK BARSZCZEWSKI	podpis:	
	upr. proj. nr 19/ZPOJA/OKK/2007		
sprawdzający:	mgr inż. arch. AGNIESZKA CHROMIŃSKA	podpis:	
	upr. proj. nr Z/ZPOJA/2006		
inwestycja:	PRZEBUDOWA I REMONT POMIESZCZEŃ BUDYNKU SZKOŁY POLICEALNEJ PRACOWNIKÓW SŁUŻB SPOŁECZNYCH		
adres:	SZCZECIN, ul. WYŻWOLENIA 105 dz. nr 7, 8/4		
inwestor:	WOJEWÓDZTWO ZACHODNIOPOMORSKIE Urząd Marszałkowski Województwa Zachodniopomorskiego w Szczecinie UL. KORSARZY 34, 50-540 SZCZECIN		
faza:	PROJEKT WYKONAWCZY		
rysunek:	OGRODZENIE STAN ISTNIEJĄCY		
data:	09/2009 r.	skala:	1:50, 1:20
		nr rys.:	Z/3