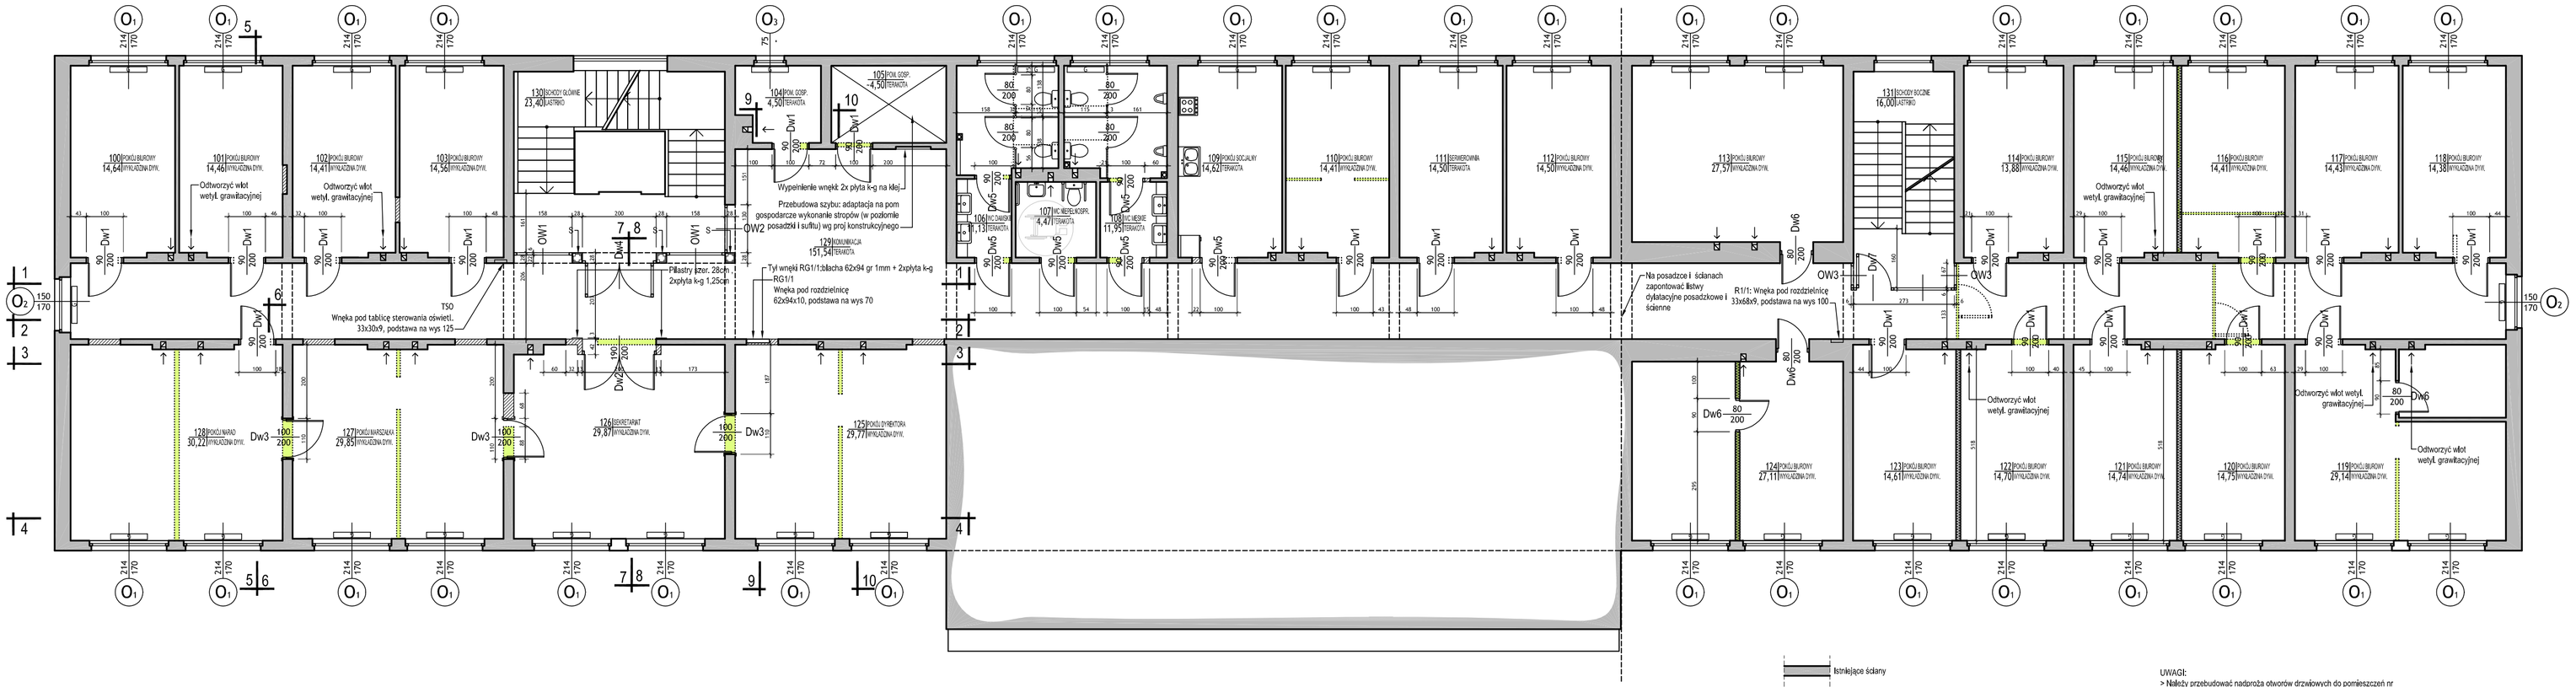

Istniejące ściany

Fragmenty ścian do likwidacji

Projektowane ściany działowe gr 13 cm: 2x płyta k-g na stalowym szkielecie wypełnione wełną min.

Projektowane zamurowanka: gazobeton/cegła pełna na zaprawie cem- wap. Połączona z ściin. murem wklejarymi prętami ø. 6mm 2x co drugą warstwę.

Wymiana ściin. gzhpinka na panelowy bloły (z zachowaniem istn. mocy) wraz z zasilaniem i powrotem (ukryte w bruzdach posadzki)- podłączenie dolne

S Słup przepierzenia wejściki: 2x płyta k-g na stalowym szkielecie, wyłożona od wew. wełną min. gr. 5cm. Wewnątrz słupa należy przewiercić miejsce na montaż systemowych słupójpków do mocowania stolarki

UWAGI:
> Należy przebudować nadproża otworów drzwiowych do pomieszczeń nr 100-104, 106-112, 114,115,117-119,121, 123, 128, w celu wstawienia stolarki drzwiowej DW1 i DW5 (90/200)- wg proj. konstrukcyjnego
>Należy wykonać nowe nadproża otworów drzwiowych do pomieszczeń nr 105, 116, 120, 122, oraz między pomieszczeniami 125 a 126, 126 a 127, 127 a 128 w celu wstawienia stolarki drzwiowej DW1 (90/200)- wg proj. konstrukcyjnego
>Stolarka okienna O1 i O2 do wymiany na PCW białe z zachowaniem istniejących podziałów i wymiarów. Zestawienie oraz kosztorys wg wykonanego, odrębnego opracowania. Wymiary okien należy sprawdzić przed zamówieniem w wytwórnii. Wszystkie okna należy wyposażyć w nawietrzaki higrosterowalne (np aereco aldes)
-2 szt, na okno - o wymiarze 30m3/h we wszystkich pomieszczeniach z wyjątkiem pom. 106-108, 125-128
-2 szt, na okno - o wymiarze 45m3/h w pomieszczeniach 106-108, 125-128

ARCHITEKTURA Autorska Pracownia Architektury arch. Rajmund Rink aparink@o2.pl Pracownia Projektowa ARCHIKA arch. Andrzej Krzyżaniak archika@post.pl Ul. Piłsudskiego 33/4, 75-501 KOSZALIN tel./fax (0-94) 346 58 03	PROJEKTANT: MGR INŻ. ARCH. RAJMUND RINK ZP-0295 UPRAWNIENIA BUDOWLANE DO PROJEKTOWANIA I KIEROWANIA ROBOTAMI BUDOWLANYMI W SPECJALNOŚCI ARCHITEKTONICZNEJ BEZ OGRANICZEŃ NR EWID. ZPNB-J. 734244/98	SPRAWDZAJĄCY: MGR INŻ ARCH. ANDRZEJ KRZYŻANIAK ZP-0229 UPRAWNIENIA BUDOWLANE DO PROJEKTOWANIA I KIEROWANIA ROBOTAMI BUDOWLANYMI W SPECJALNOŚCI ARCHITEKTONICZNEJ BEZ OGRANICZEŃ NR EWID. ZPNB-J. 734243/98	PROJEKT BUDOWLANO-WYKONAWCZY PRZEBUDOWY I REMONTU- ARCHITEKTURA OBIEKT: BUDYNEK BIUROWY ADRES: I PIĘTRO BUDYNKU BIUROWEGO UL. MONTE CASSINO 2 W KOSZALINIE INWESTOR: WOJEWÓDZTWO ZACHODNIOPOMORSKIE ZARZĄD WOJEWÓDZTWA ZACHODNIOPOMORSKIEGO	TEMAT RYS: RZUT PIĘTRA			
				SKALA: 1:100	DATA: 04. 2008	NR RYS: 1	NR STRONY: