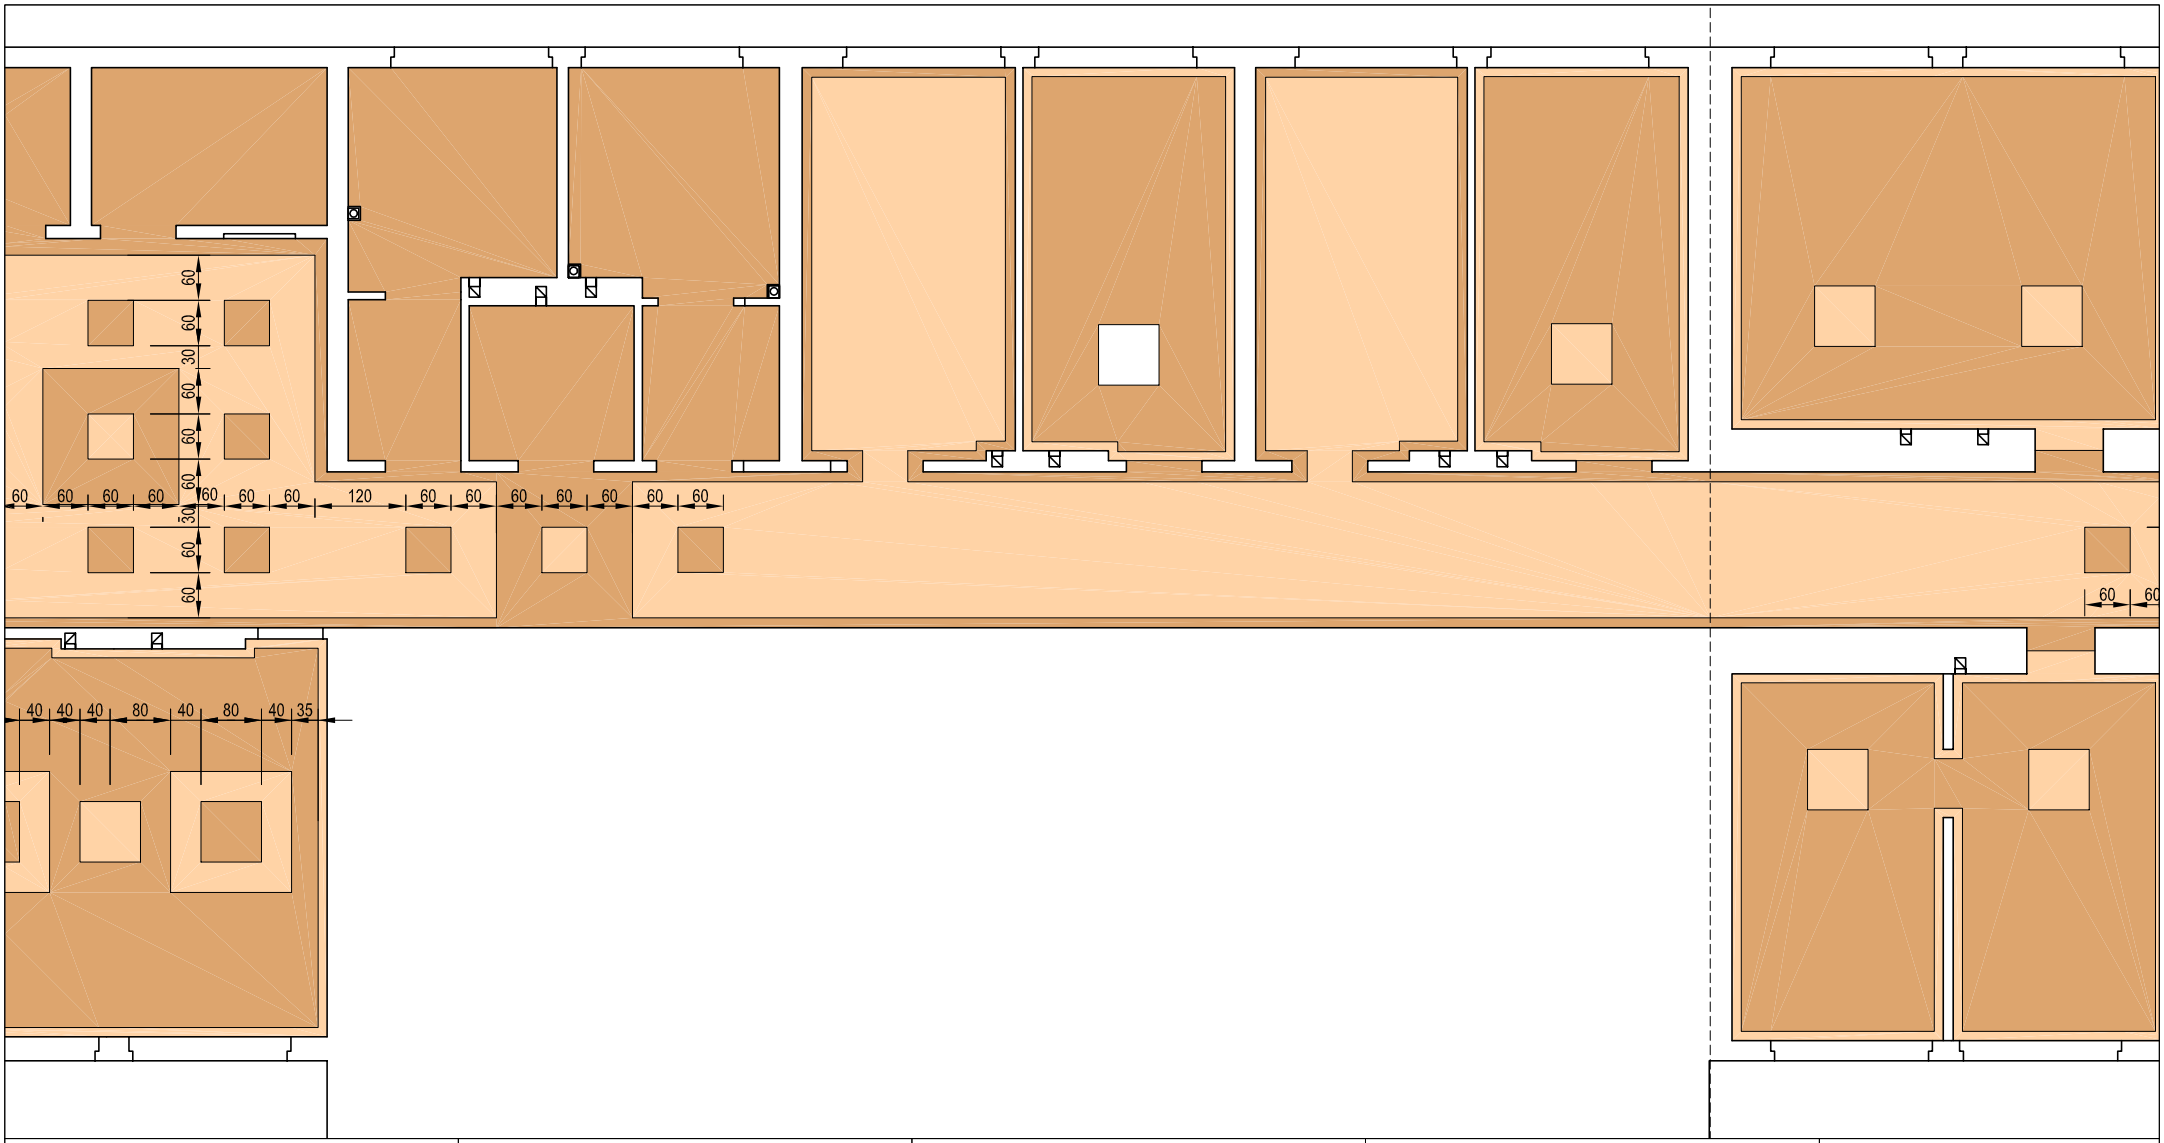

TEMAT RYS:

RZUT POSZDZKI 2/3

NR STRONY:	NR RYS:	DATA:	SKALA:
	4	04. 2008	1:100

PROJEKT BUDOWLANO-WYKONAWCZY
PRZEBUDOWY I REMONTU- ARCHITEKTURA

OBIEKT: BUDYNEK BIUROWY

ADRES: I PIETRO BUDYNKU BIUROWEGO
UL. MONTE CASSINO 2 W KOSZALINIE

INWESTOR: WOJEWÓDZTWO ZACHODNIOPOMORSKIE,
ZARZĄD WOJEWÓDZTWA ZACHODNIOPOMORSKIEGO

SPRAWDZAJĄCY: MGR INŻ ARCH. ANDRZEJ KRZYŻANIAK
ZP-0229

UPRAWNIENIA BUDOWLANE DO PROJEKTOWANIA I KIEROWANIA ROBOTAMI BUDOWLANYMI W SPECJALNOŚCI ARCHITEKTONICZNEJ BEZ OGRANICZEŃ
NR EWID. ZPNB-U. 73424/3/98

PROJEKTANT: MGR INŻ. ARCH. RAJMUND RINK ZP-0295

UPRAWNIENIA BUDOWLANE DO PROJEKTOWANIA I KIEROWANIA ROBOTAMI BUDOWLANYMI W SPECJALNOŚCI ARCHITEKTONICZNEJ BEZ OGRANICZEŃ
NR EWID. ZPNB-U. 73424/4/98

ARCHITEKTURA

Autorska Pracownia Architektury
arch. R. Rink
aparink@o2.pl

Pracownia Projektowa ARCHIKA
arch. A. Krzyżaniak
archika@post.pl

Ul. Piłsudskiego 33/4, 75-501 KOSZALIN
tel./fax (0-94) 346 58 03