


OBWODY WG. PROJ. INST. EL Z 04. 2008 R

PROJ. OBWODY ZASILANIA  
KLIMATYZACJI

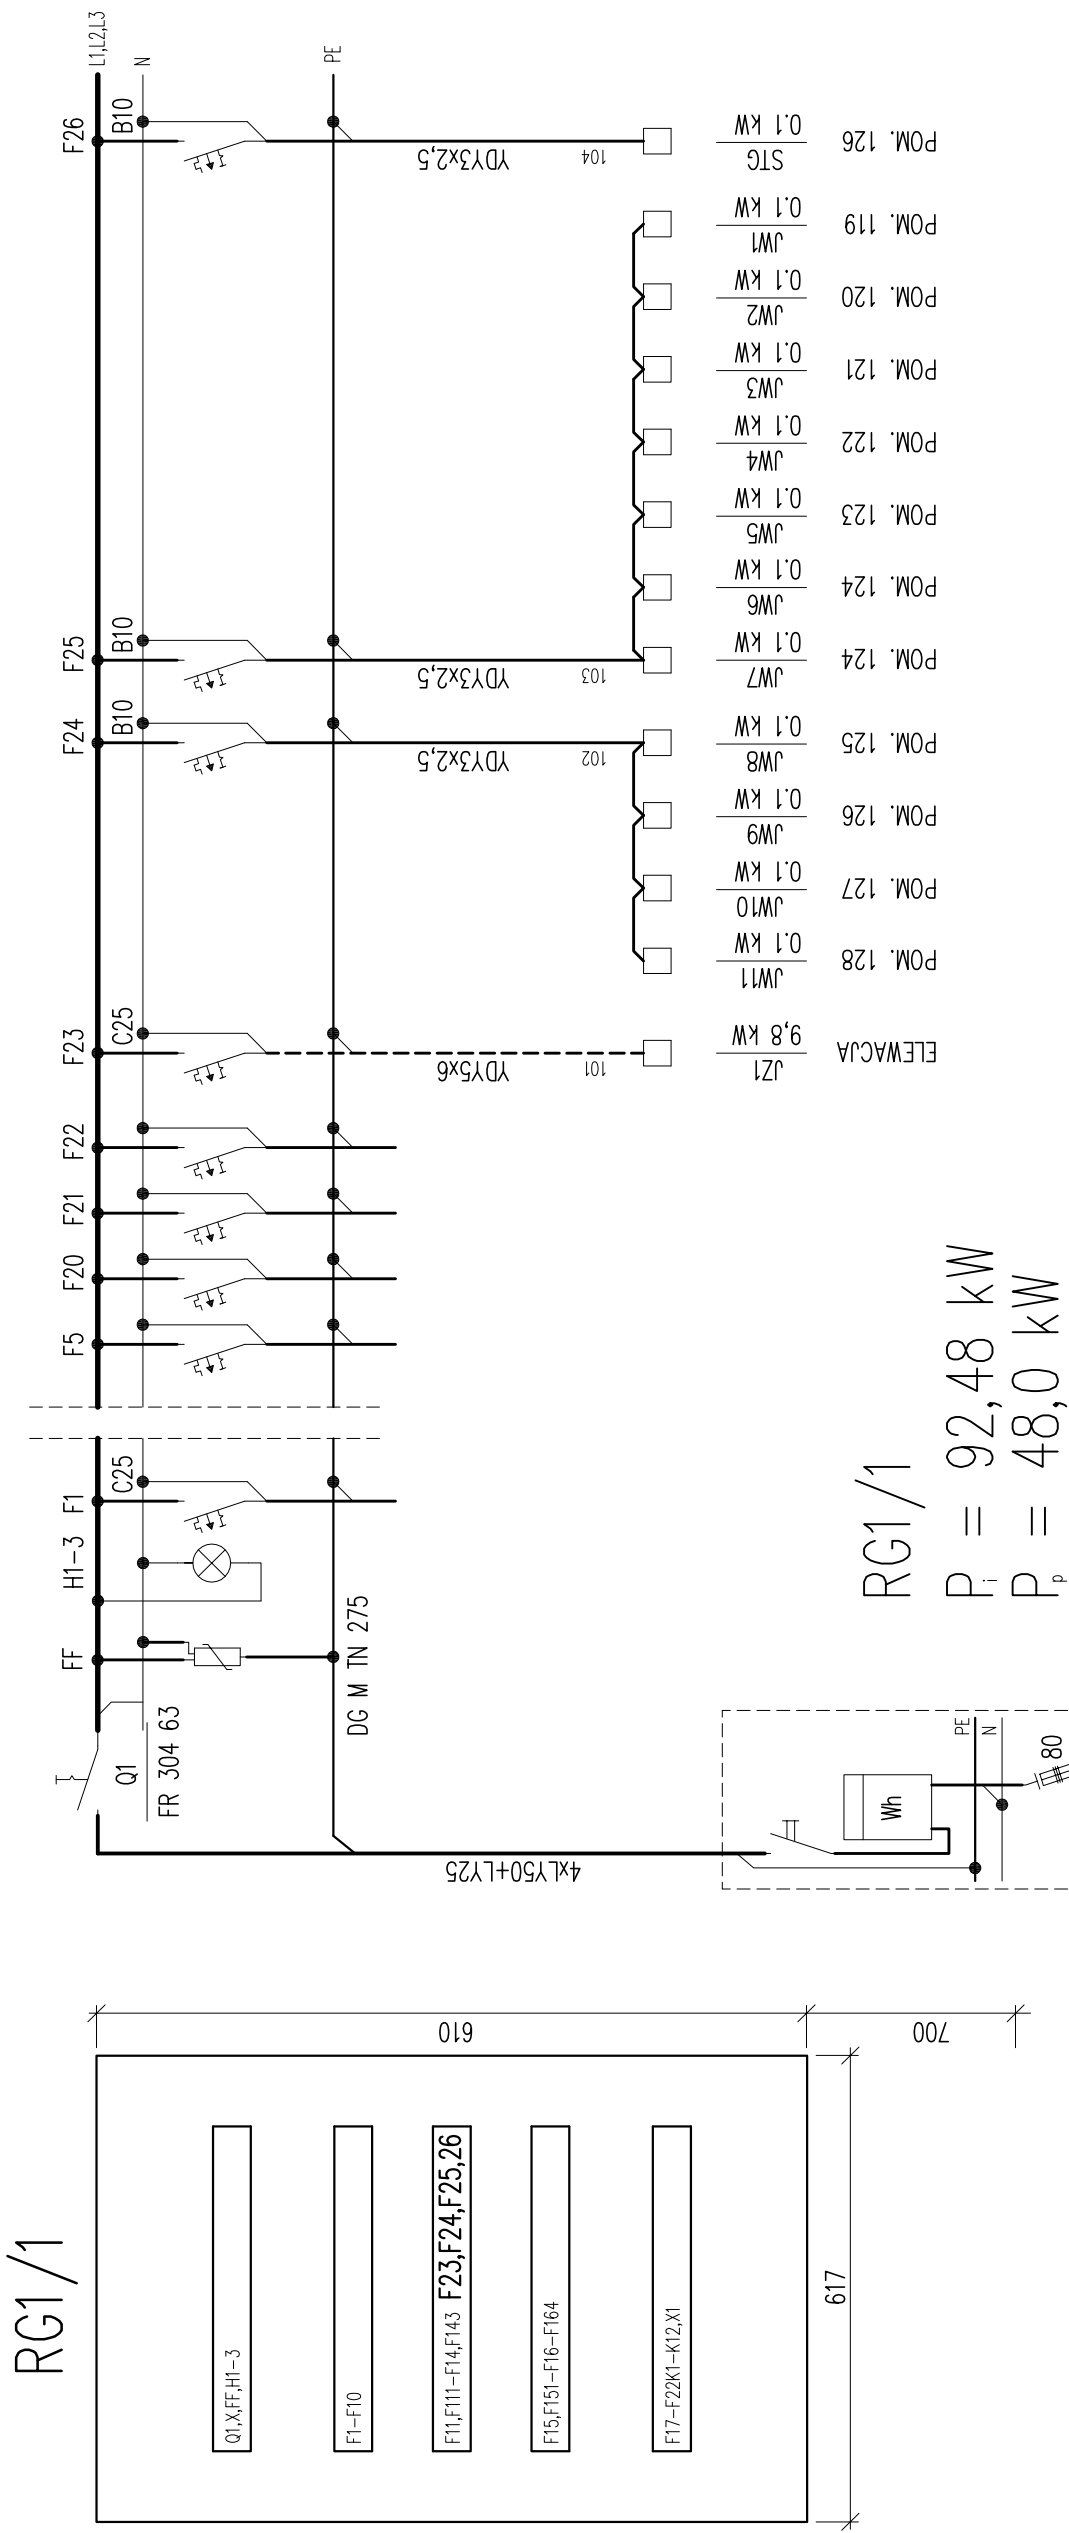

## ROZDZIELNICA RG1/1. ROZBUDOWA

2	F24,F25,26	WYŁĄCZNIK INSTALACYJNY S 301 B 10	SZT	3
1	F23	WYŁĄCZNIK INSTALACYJNY S 303 C 25	SZT	1
1	2		4	5
LP	OZNACZENIE	WYSZCZEGÓLNIENIE	J.M.	ILOŚĆ

Projektował	mgr inż. R. Betyga Upr. A/PNB/8300/85/80	03.10	<p>Objekt: BUDYNEK BIUROWY. 75-412 KOZŁALIN; UL. MONTE CASSINO 2 dz. 133 obr. 18 URZĄD MARSZAŁKOWSKI.</p> <p>Treść:</p> <p>ROZDZIELNICA RG1/1. ROZBUDOWA. SCHEMAT IDEOWY.</p> <p>Skala: 1:10</p> <p>Nr. Umowy</p> <p>Nr. Rysunku 2/4</p>
Sprawdził	mgr inż. W. Jasiński Upr. GT-V-63/25/77	03.10	
	Nazwiska	Data	
	Podpis		