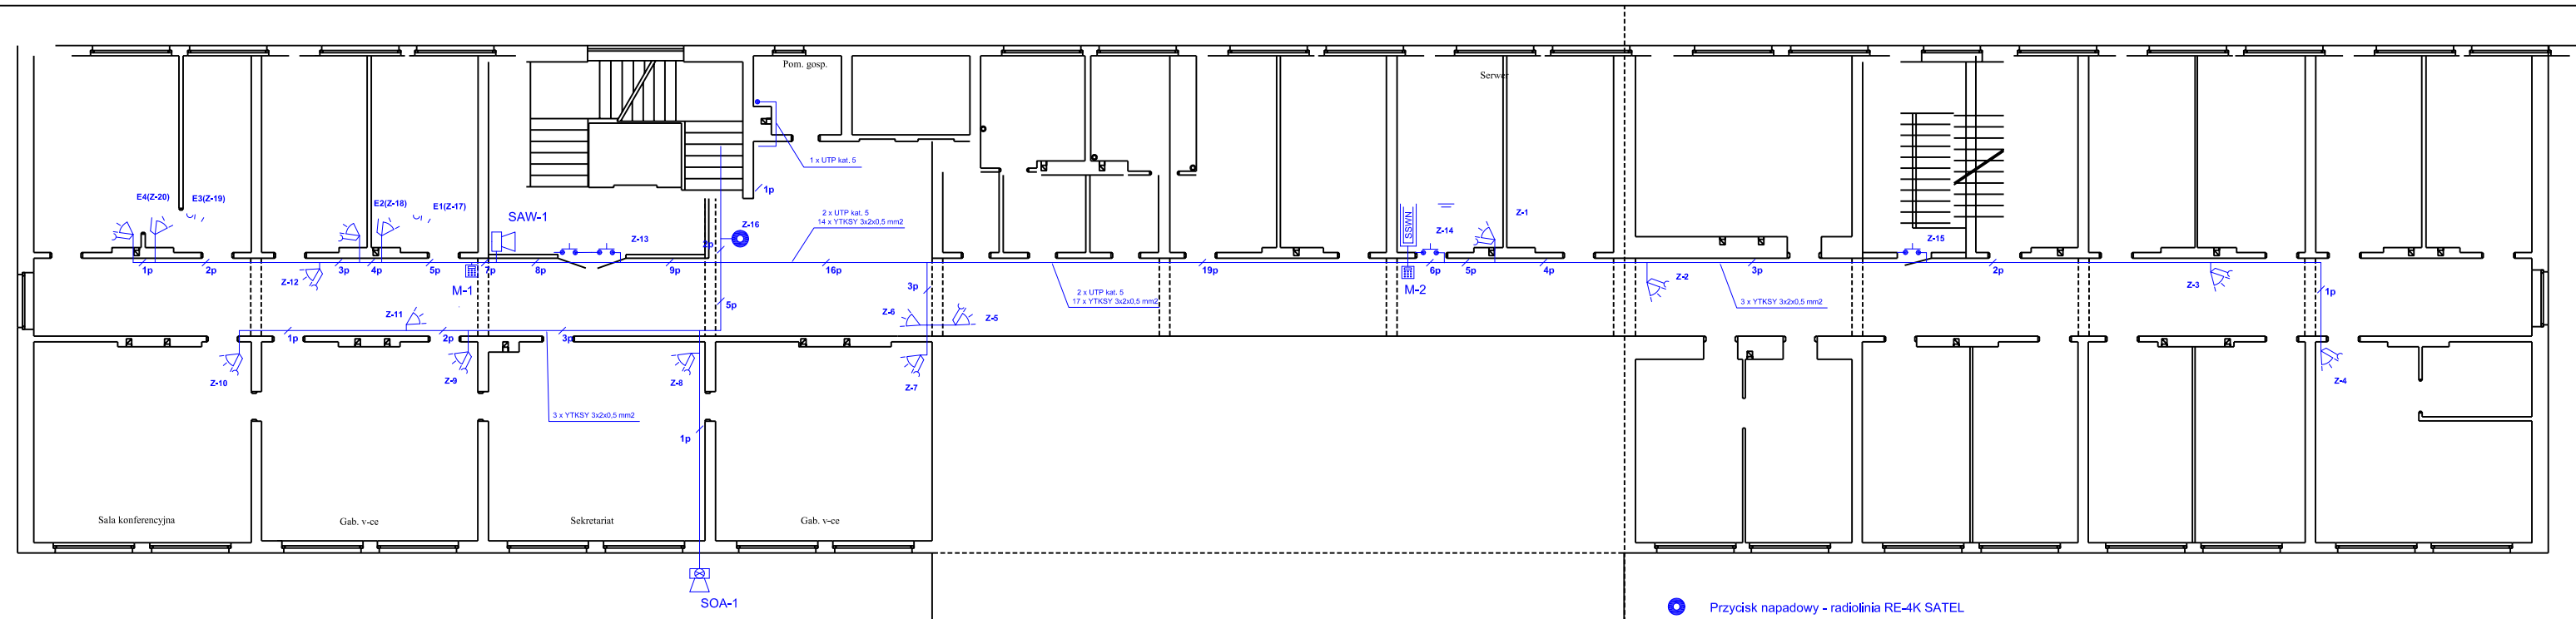

1. Linie dozorowe czujek wykonane przewodem YTKSY 3x2x0,5 mm.
2. Linie magistrali manipulatorów LCD wykonane kablem UTP-kat 5.
3. Do każdego elementu systemu (czujki, sygnalizatora, manipulatora), należy poprowadzić osobny przewód.
4. Linie przewodowe w pomieszczeniach biurowych układać w bruzdach p/t.
5. Linie przewodowe w obrębie korytarza i serwerowni prowadzić w korytkach instalacji sieci komputerowej.
6. Kontaktrony na drzwiach wejściowych montować po wewnętrznej stronie drzwi.
7. Manipulatory szyfrowe zamontować na ścianie na wysokości ok. 1,2 - 1,4 m.
8. Miejsce montażu manipulatora w pomieszczeniu ochrony na parterze, należy uzgodnić z pracownikami dozoru.
9. Odbiornik radiolinii pilota pracującego jako przycisk napadowy, należy zamontować w przestrzeni nad stropem podwieszonym.
10. Zasilanie centrali SSWN należy poprowadzić przewodem YDYp 3x1,5 mm2 z wydzielonego obwodu tablicy elektrycznej zlokalizowanej w pomieszczeniu Serwera.

Z-1 — Nr linii w centrali SSWN

E2(Z-17) — Nr wejścia ekspandera SSWN

Nr linii w centrali SSWN

- Przycisk napadowy - radiolinia RE-4K SATEL
- Czujka - czujnik kontaktronowy S-4 SATEL
- Czujka - pasywny czujnik podczerwieni AQUA PRO SATEL
- Czujka dualna - podczerwień + mikrofala COBALT PRO SATEL
- Manipulator szyfrowy LCD INTEGRA KLCDL SATEL
- Sygnalizator optyczno - akustyczny SPW-220 SATEL
- Sygnalizator optyczno - akustyczny SP-4002 SATEL
- SSWN — Centrala sygnalizacji włamań z baterią akumulatorów INTEGRA 64 + ekspander CA-64E SATEL
- 6p — Linia przewodowa - 6 przewodów we wiązce

Usługi Projektowe mgr inż Ryszard Bełdyga
Koszalin, ul. Bzów 30

TEMAT: **Instalacja sygnalizacji włamań I PIĘTRO**

OBIEKT: **Budynek biurowy Zarząd Województwa Zachodniopomorskiego Koszalin ul. Monte Cassino 2**

	NAZWISKO	PODPIS	NR RYS.	4
PROJEKTANT:	Dariusz Tumonik		SKALA	1:100
OPRACOWAŁ:			DATA	05.2008
RYSOWAŁ:	Piotr Renczyński		INWESTOR	Zarząd Województwa Zachodniopomorskiego w Szczecinie
SPRAWDZIŁ:				