


Zasilanie 230 VAC z istniejącej  
tablicy bezpiecznikowej  
Przewód YDYb 3x1,5 mm<sup>2</sup>

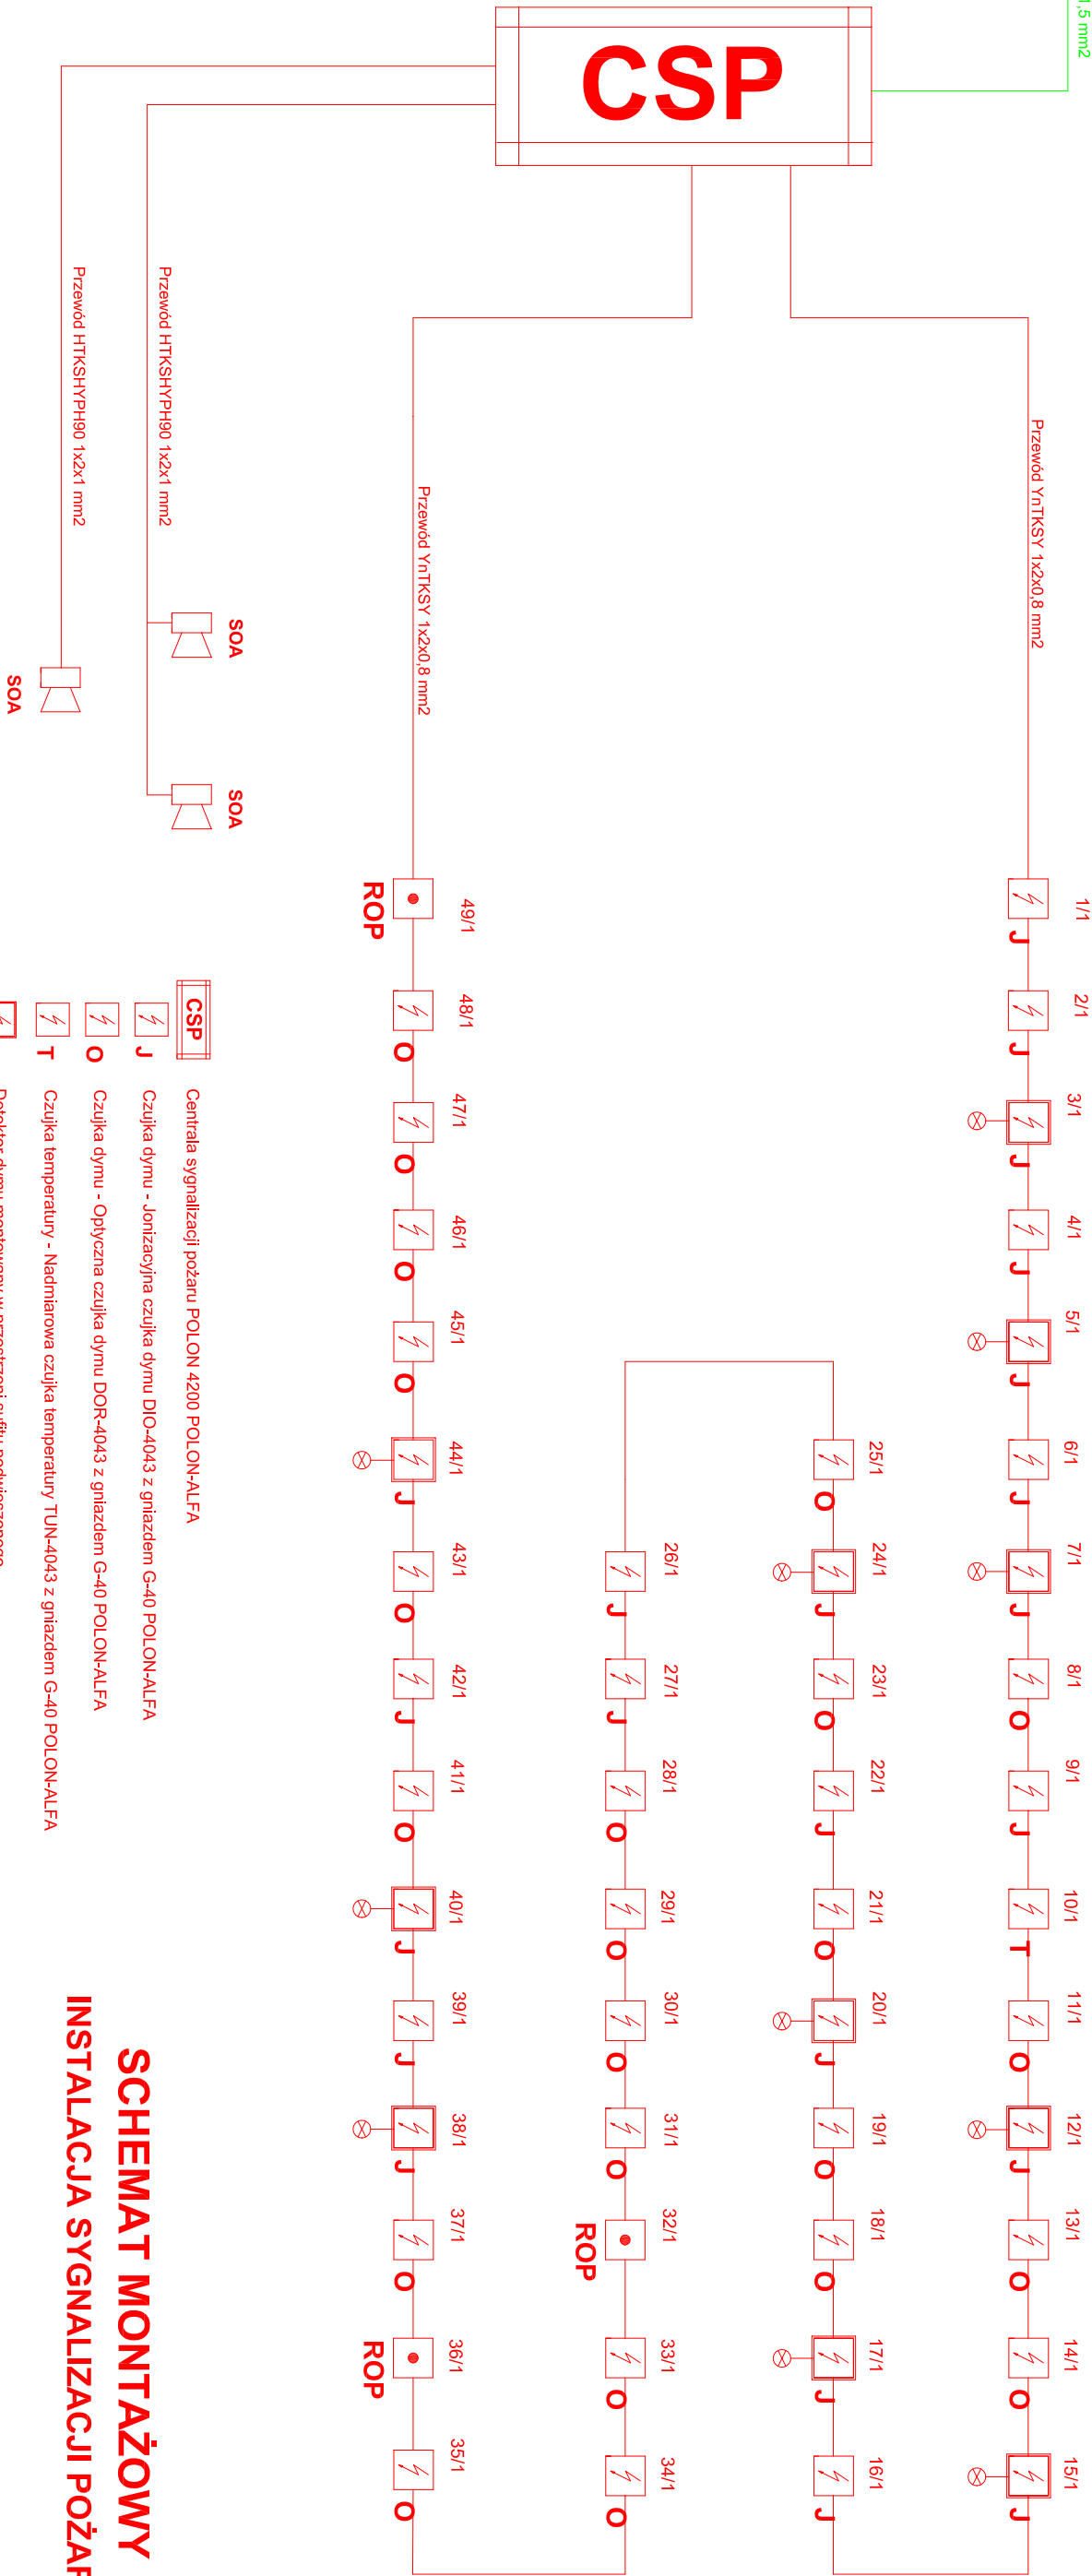

## SCHEMAT MONTAŻOWY

### INSTALACJA SYGNALIZACJI POŻARU

Usługi Projektowe mgr inż. Ryszard Bełdyga  
Koszalin, ul. Bzów 30

TEMAT:	SCHEMAT MONTAŻOWY INSTALACJA SYGNALIZACJI POŻARU	OBIEKT:	Budynek biurowy Zarząd Województwa Zachodniopomorskiego Koszalin ul. Monte Cassino 2
PROJEKTANT:	Dorota Turmonik	PODPIS:	NR RYS. 3
OPRACOWAŁ:	Piotr Renczyński	SKALA:	1:100
RYSOWAŁ:		DATA:	05.2008
SPRAWDZIŁ:		INWESTOR:	Zarząd Województwa Zachodniopomorskiego w Szczecinie