ZESTAWIENIE ODBIORNIKÓW
EPW – ELEKTRYCZNY PODGRZEWACZ WODY P=3,0 kW
RC – RUCHOMA CZĘŚĆ
RE – RUCHOMA ELEKTRYCZNA P=3,0 kW
CE – CZAJNIK ELEKTRYCZNY P=2,0 kW

UWAGI:
1. INSTALACJE ELEKTRYCZNE W POMIESZCZENIACH WYKONAĆ PRZEWODAMI YDYp W TYNKU.
   W ŚCIANACH Z PŁYTY G-K PRZEWODY UKŁADAĆ W OSŁONACH RUR GIS.
2. W KORYTARZU NAD SUFITEM PODWIESZONYM PRZEWODY UKŁADAĆ W KORYTKACH KABLOWYCH.
3. ZASILANIE ODBIORNIKÓW WYKONAĆ PRZEWODAMI YDYp 750V W KORYTKACH KABLOWYCH.
   KORYTKA INSTALOWAĆ NA WSPORNIKACH TYPU WFL ROZCHAROWANYCH DO ŚCIAN.
4. INSTALOWAĆ OSPRZĘT PODTYNKOWY TYPU "FORUM" FIRMY ELIZA.
   W POMIESZCZENIACH WC UWAGA WYŁĄCZNIE IP 44.
5. W KORYTARZU ORAZ POMIESZCZENIACH 125,126,127,128 ROZMIESZCZENE OPRAW ZGODNIE Z PROJEKTEM ARANŻACJI WNĘTRZ.
6. PRZEWODY Z ROZDZIELNIC RG1/1 I RG/1 WYPROWADZIĆ NAD SUFIT PODWESZONY W RURKACH RB5 p.t.

LEGENDA
- OPRAWY OŚWIETLENIA EWAKUACYJNEGO
- OPRAWY OŚWIETLENIA REGULOWANEGO
- WEWNĘTRZNE LINIE ZASILAJĄCE
- INST. OŚWIETLENIA I GNIAZD WTYCZKOWYCH
- POŁĄCZENIA WYRÓWNAWCZE
- Sz-1, Sz-2 – SZYNA UZIEMIEŃ K-12 DOHN
- CZ,RE CZAJNIK RĘCZNY IS. SIMO STENEL
- OZNACZENIE ŁUSZ ŻYŁ. BEZ OZNACZENIA – PRZEWÓD 3-ŻYŁOWY

ZESTAWIENIE OPRAW OŚWIETLENIOWYCH:
A – OPRAWA ŚWIETLÓWKOWA NASTROPOWA PUNCH 2x36 T26 CP OWB
B – OPRAWA ŚWIETLÓWKOWA DO SUFITÓW PODWIESZANYCH SPECJALNE ALPHA DB/WB 318 230 CP
C – OPRAWA ŚWIETLÓWKOWA DO SUFITÓW PODWIESZANYCH SPECJALNE ALPHA DB/WB 318 230 CP
   Z NADSZYBĄ ŚWIETLNĄ AMAPLAFEDO FCA 18-36 2H
D – OPRAWA ŚWIETLÓWKOWA DO SUFITÓW PODWIESZANYCH SPECJALNY CDZ 4x18 T26 HF DSB U
E – OPRAWA ŚWIETLÓWKOWA DO SUFITÓW PODWIESZANYCH SPECJALNY CDZ 4x18 T26 HF DSB U
   Z NADSZYBĄ DO SUFITÓW PODWIESZANYCH FCA A/18
F – OPRAWA HALOGENOWA DO ZAWIESZANIA SQUARE GRB 4 230/12 V 4x50 W
G – OPRAWA HALOGENOWA KINKET WALL GRB 111 230/12 V 1x50 W
H – OPRAWA ŚWIETLÓWKOWA NASTROPOWA DIFFUSALIS 5 G 2x36 W PS OP
K – OPRAWA ŚWIETLÓWKOWA OPTIGLA AM 1x55 W T16-H HF RD L WH
L – OPRAWA ZAROWA SRL/100 100 W

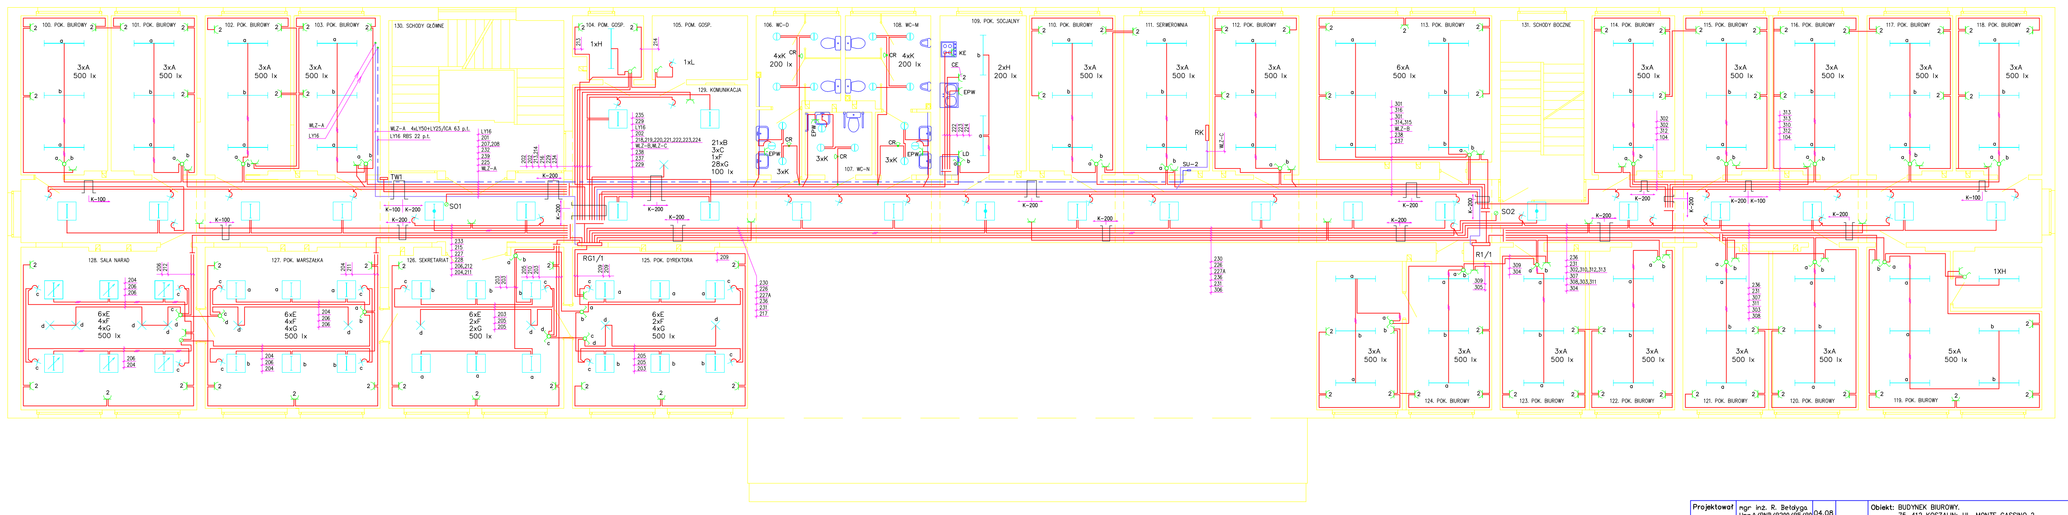

Projektował	mgr inż. R. Świtajgo upr.A/PM/0386/85Opo	04.08	
Sprawdził	mgr inż. K. Jozefiak upr. GI-V-63/214/73	04.08	
	Nazwisko	Data	Podpis

Obiekt: BUDYNEK BIUROWY
75-412 KOSZALIN, UL. MONTE CASSINO 2.
URZĄD MARSZAŁKOWSKI.

Tytuł:
RZUT I PIĘTRA.
PLAN INSTALACJI
ELEKTRYCZNYCH .

Skala: 1:100
Nr. Umowy
Nr. Rysunku 1/6