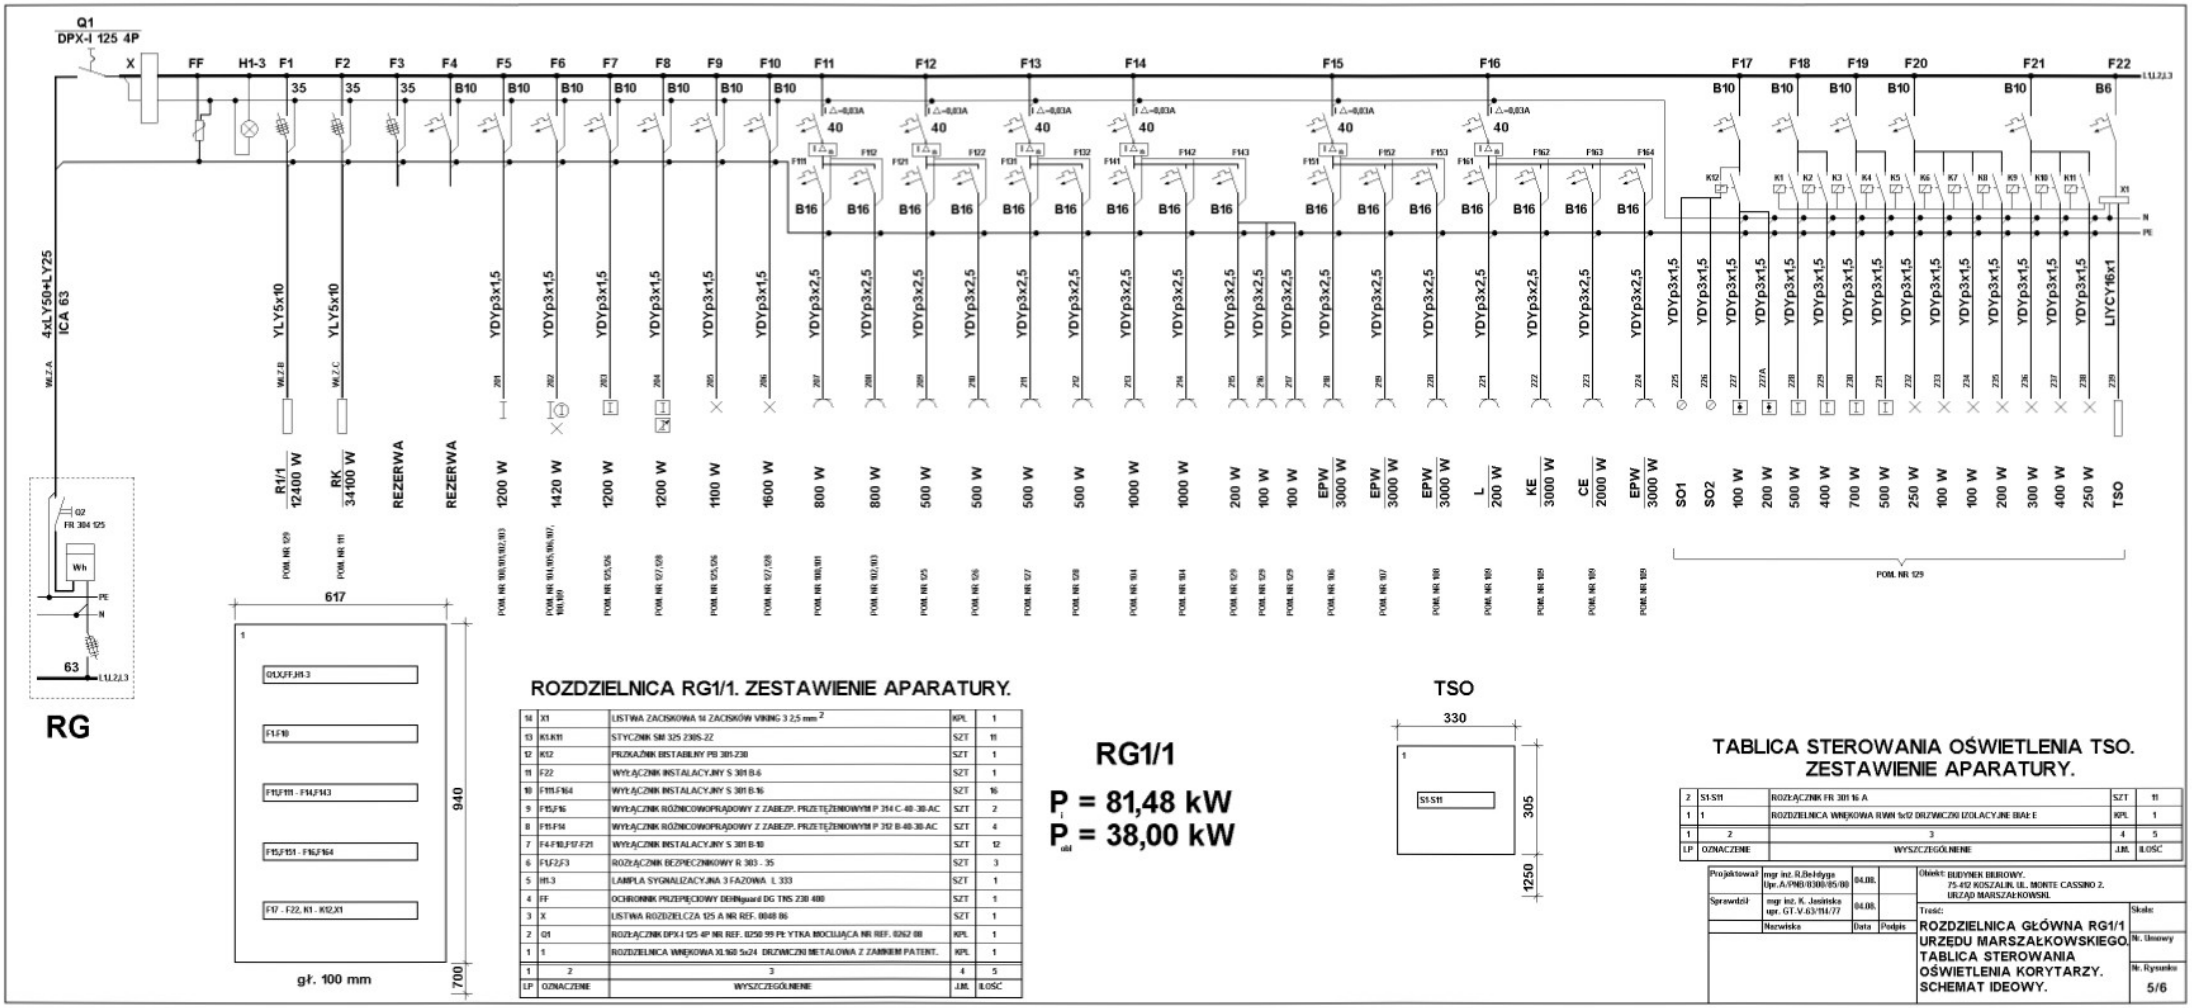

ROZDZIELNICA RG1/1. ZESTAWIENIE APARATURY.

14	X1	LISTWA ZACISKOWA 14 ZACISKÓW VIKING 3 2,5 mm 2	KPL	1
13	K1-K11	STYCZNIK SM 325 230S-ZZ	SZT	11
12	K12	PRZEKAŹNIK BISTABILNY PB 301-230	SZT	1
11	F22	WYŁĄCZNIK INSTALACYJNY S 301 B-6	SZT	1
10	F111-F164	WYŁĄCZNIK INSTALACYJNY S 301 B-16	SZT	16
9	F15,F16	WYŁĄCZNIK RÓŻNICOWOPRĄDOWY Z ZABEZP. PRZETĘŻENIOWYM P 314 C-40 -30-AC	SZT	2
8	F11-F14	WYŁĄCZNIK RÓŻNICOWOPRĄDOWY Z ZABEZP. PRZETĘŻENIOWYM P 312 B-40-30-AC	SZT	4
7	F4-F10,F17-F21	WYŁĄCZNIK INSTALACYJNY S 301 B-10	SZT	12
6	F1,F2,F3	ROZŁĄCZNIK BEZPIECZNIKOWY R 303 - 35	SZT	3
5	H1-3	LAMPKA SYGNALIZACYJNA 3 FAZOWA L 333	SZT	1
4	FF	OCHRONNIK PRZEPIĘCIOWY DEHNguard DG TNS 230 400	SZT	1
3	X	LISTWA ROZDZIELCZA 125 A NR REF. 0048 06	SZT	1
2	Q1	ROZŁĄCZNIK DPX-I 125 4P NR REF. 0250 99 PŁYTKA MOCUJĄCA NR REF. 0262 00	KPL	1
1	1	ROZDZIELNICA WNĘKOWA XL³60 5x24 DRZWICZKI METALOWA Z ZAMKIEM PATENT.	KPL	1
1	2	3	4	5
LP	OZNACZENIE	WYSZCZEGÓLNIENIE	J.M.	ILOŚĆ

RG1/1

P_i = 81,48 kW

P_{obl} = 38,00 kW

TSO

TABLICA STEROWANIA OŚWIETLENIA TSO. ZESTAWIENIE APARATURY.

2	S1:S11	ROZŁĄCZNIK FR 301 16 A	SZT	11
1	1	ROZDZIELNICA WNĘKOWA RWN 9x12 DRZWICZKI IZOLACYJNE BIAŁE	KPL	1
1	2	3	4	5
LP	OZNACZENIE	WYSZCZEGÓLNIENIE	J.M.	ILOŚĆ

Projektował	mgr inż. R.Bełdyga Upr.A/1960/0300/95/00	04.08.		Obiekt: BUDYNEK BIUROWY. 75-452 KOSZALIN, UL. MONTE CASSINO 2. URZĄD MARSZAŁKOWSKI.
Sprawdził	mgr inż. K. Jasińska upr. GT.V.63/114/77	04.08.		Treść: ROZDZIELNICA GŁÓWNA RG1/1 URZĘDU MARSZAŁKOWSKIEGO. TABLICA STEROWANIA OŚWIETLENIA KORYTARZY. SCHEMAT IDEOWY.
	Nazwisko	Data	Podpis	Skala:
				Nr. Umowy
				Nr. Rysunku 5/6