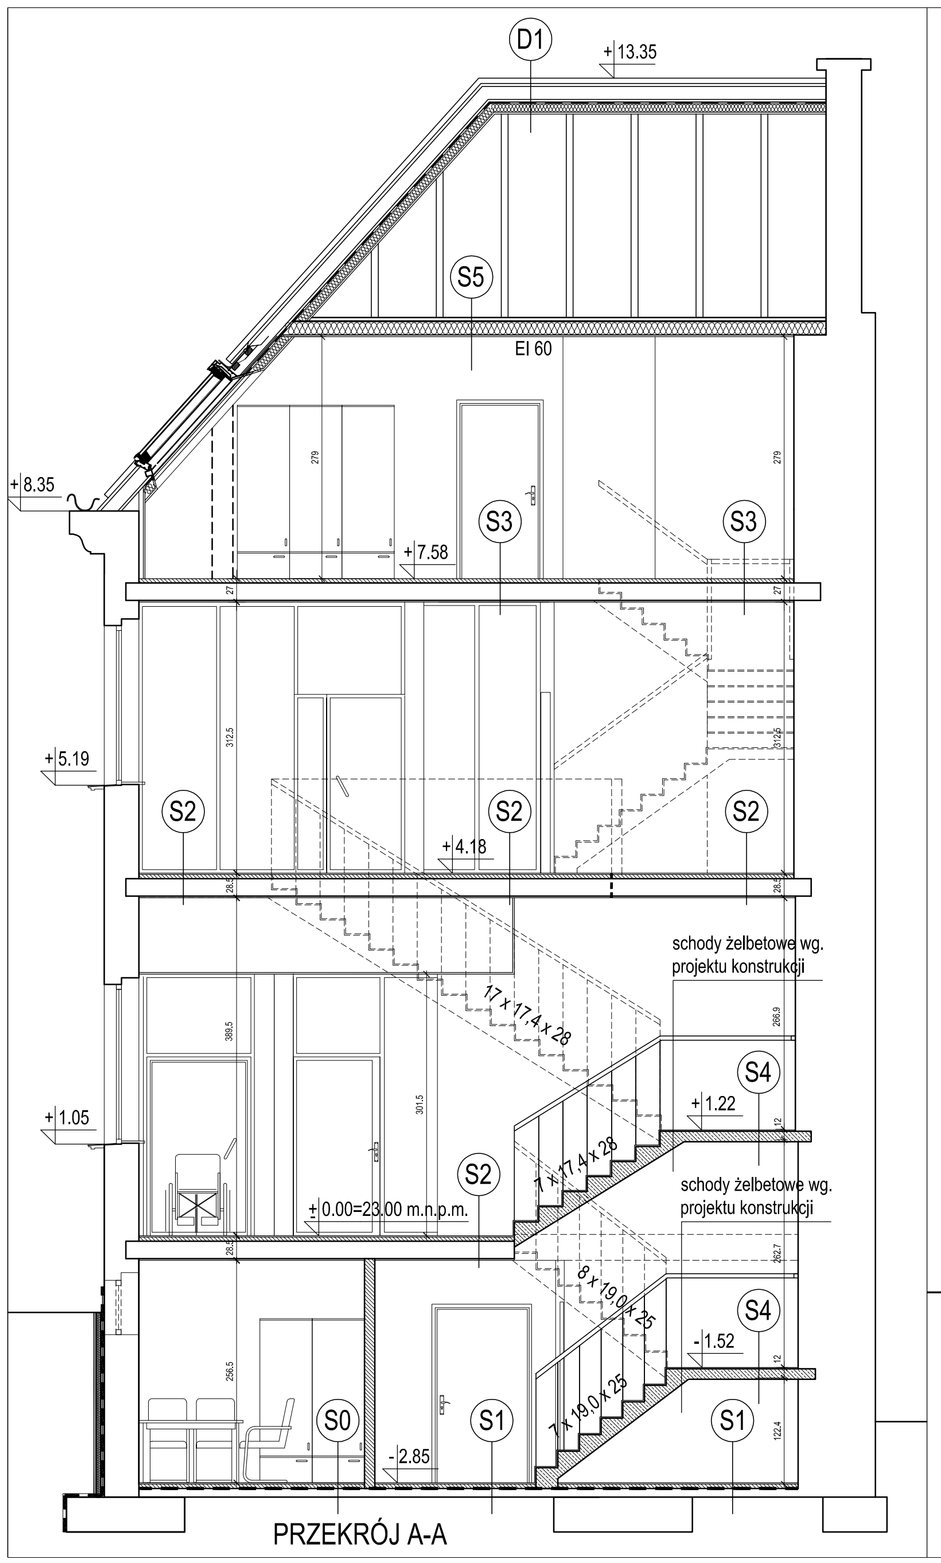

PRZEKRÓJ A-A

PRZEKRÓJ B-B

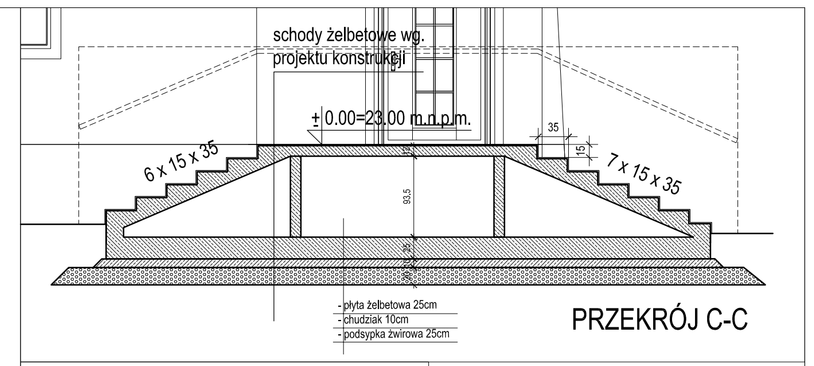

PRZEKRÓJ C-C

WARSTWY PRZEKROJOWE

PIWNICA		
S0	Gres	2 cm
	Wylewka cementowa	5 cm
	Płyta istniejąca	
S1	Gres techniczny	2 cm
	Wylewka cementowa	5 cm
	Płyta istniejąca	
PARTER		
S2	Gres	2 cm
	Wylewka cementowa	5 cm
	Keramzyt nad WPS	
	WPS na belkach stalowych	20 cm
	Tynk cementowy	2 cm
S3	Wykładzina dywanowa	
	Wylewka cementowa	5 cm
	Keramzyt	
	WPS na belkach stalowych	20 cm
	Tynk cementowy	2 cm
I Piętro		
S2	Gres	2 cm
	Wylewka cementowa	5 cm
	Keramzyt nad WPS	
	WPS na belkach stalowych	20 cm
	Tynk cementowy	2 cm
S3	Wykładzina dywanowa	
	Wylewka cementowa	5 cm
	Keramzyt	
	WPS na belkach stalowych	20 cm
	Tynk cementowy	2 cm
Poddasze		
S2	Gres	2 cm
	Wylewka cementowa	5 cm
	Keramzyt nad WPS	
	WPS na belkach stalowych	20 cm
	Tynk cementowy	2 cm
S3	Wykładzina dywanowa	
	Wylewka cementowa	5 cm
	Keramzyt nad WPS	
	WPS na belkach stalowych	20 cm
	Tynk cementowy	2 cm
Spocznik		
S4	Gres	5 cm
	Płyta żelbetowa	12 cm
Strop pomiędzy poziomami poddasza		
S5	Deskowanie	3 cm
	Belki stropowe istniejące	
	Wełna szklana między rusztem wsporczym	15 cm
	płyty g-k	1.5cm
Dach		
D1	Wiatroizolacja	
	Pełne deskowanie lub poszycie ze sklejki wodoodpornej	2 cm
	Izolacja termiczna z wełny szklanej	10 cm
	Folia paroprzepuszczalna	
	Płyta g-k	1.5 cm

UWAGI

Nr		

Data	Zmiana	Podpis

Opis zmian

Obiekt / Temat:

PRZEBUDOWA BUDYNKU PRZY UL. KUŚNIERSKIEJ 12B W SZCZECINIE DLA POTRZEB BIUROWYCH GŁÓWNEGO PUNKTU INFORMACYJNEGO FUNDUSZY EUROPEJSKICH PRZY URZĘDZIE MARSZAŁKOWSKIM WOJEWÓDZTWA ZACHODNIOPOMORSKIEGO

Adres/Nr działki: Szczecin, ul. Kuśnierska 12b
DZ.NR 56/2, 56/3 39/17 obwód 1037

Inwestor: URZĄD MARSZAŁKOWSKI WOJEWÓDZTWA ZACHODNIOPOMORSKIEGO
Szczecin, ul. Korsarzy 34

Faza: PROJEKT BUDOWLANY

Jednostka Projektowa:
adres siedziby: "URBICON" Sp. z o.o.
ul. Trentowskiego 34, 71-303 Szczecin
adres pracowni projektowej: "URBICON" Sp. z o.o.
ul.Koreniowskiego 3, 70-211 Szczecin
Tel./fax. (48) 091 4821333, (48) 0914827217
e-mail: urbicon@urbicon.pl www.urbicon.x.pl
Główny projekt.

Branża: ARCHITEKTURA

Architektura:		Nr upr/ Nr Izby	Data	Podpis
Autor proj.bud.	mgr inż.arch. B.Paszkowska	124/K/82 ZP 0110		
Spr.	dr hab.inż.arch. Z.Paszkowski prof.nadzw. ZUT	218/Gz/83 ZP-0107		

Tytuł rys. :
PRZEKRÓJ A–A, B–B, C–C

Data:	Skala :	Nr rys. :
11.2009	1:50	PB/A/07
Nr proj.: U/UM/SZ/2009/08		

Projekt chroniony prawem autorskim. Kopiowanie i wykorzystywanie bez zgody Pracowni Projektowej URBICON zabronione.
Stosowane materiały posiadać powinny znak bezpieczeństwa "B" i atest ITB
Prace budowlane wykonywać zgodnie ze sztuką budowlaną