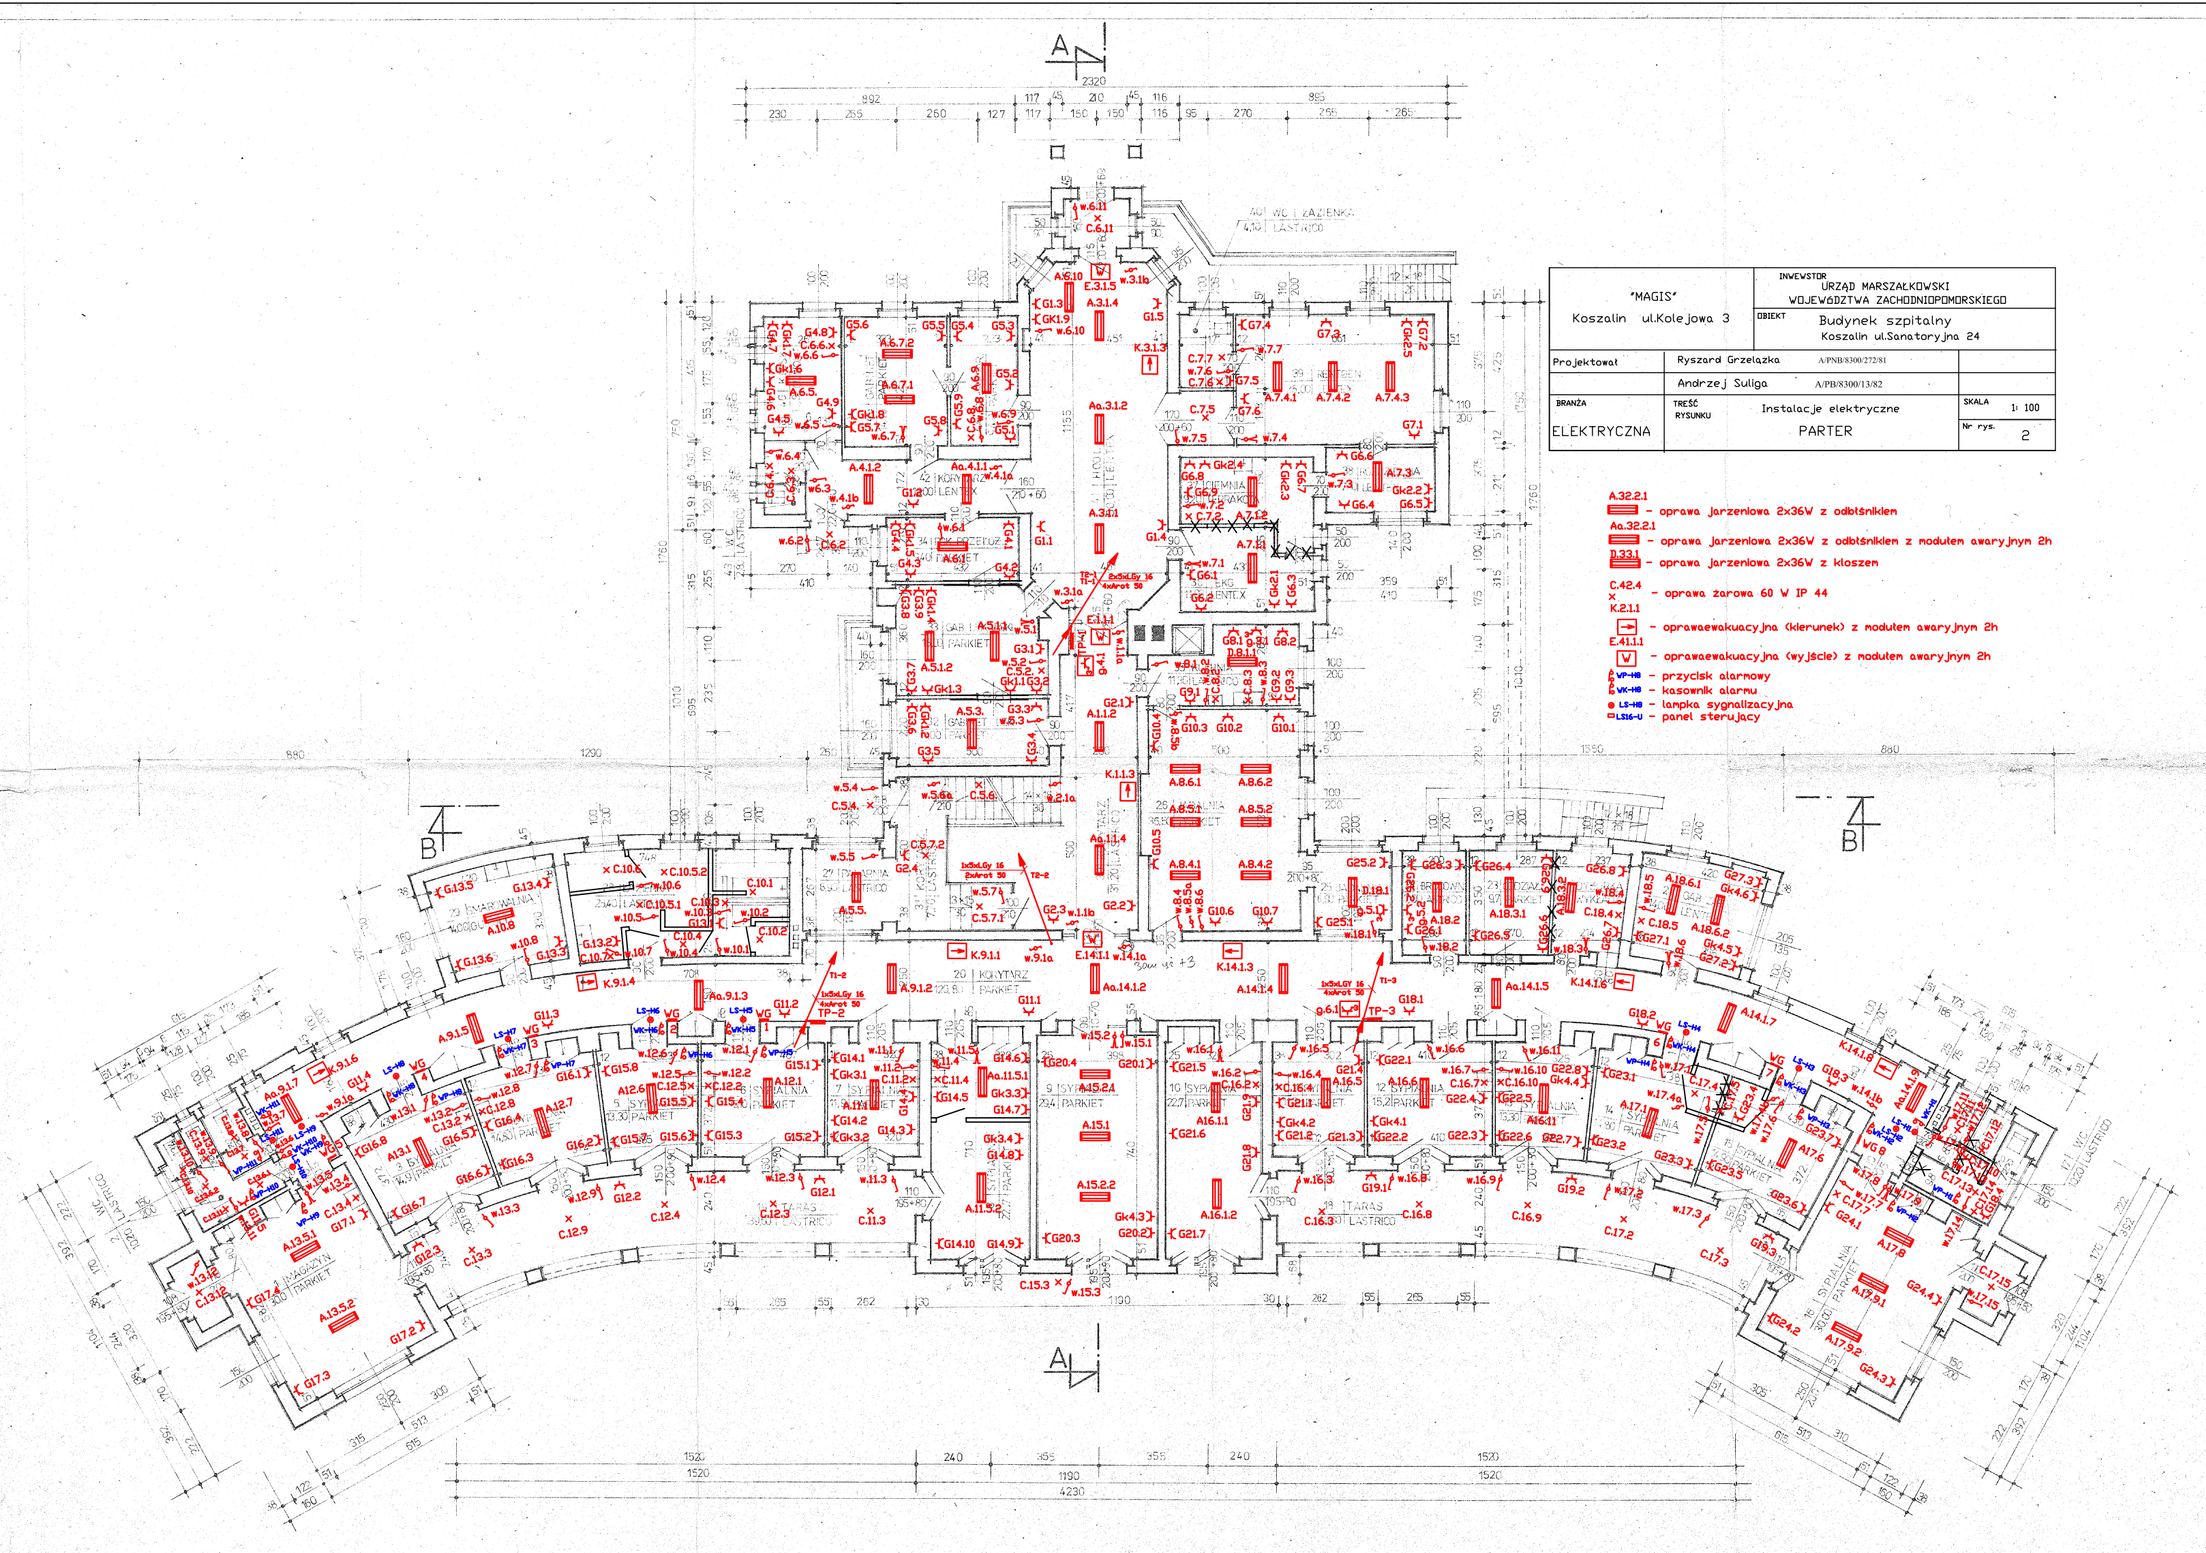

"MAGIS" Koszalin ul.Kolejowa 3	INWESTOR URZĄD MARSZAŁKOWSKI WOJEWÓDZTWA ZACHODNIOPOMORSKIEGO	
	OBIEKT Budynek szpitalny Koszalin ul.Sanatoryjna 24	
Projektował	Ryszard Grzelazka A/PNB/8300/2728/1	
	Andrzej Suliga A/PB/8300/1332	
BRANŻA ELEKTRYCZNA	TREŚĆ RYSUNKU Instalacje elektryczne PARTER	SKALA 1: 100
		Nr rys. 2

A32.2.1 – oprawa jarzeniowa 2x36W z odbłśnikiem

Aa.32.2.1 – oprawa jarzeniowa 2x36W z odbłśnikiem z moduleu awaryjnym 2h

A.33.1 – oprawa jarzeniowa 2x36W z kloszem

C.42.4 – oprawa zarowa 60 W IP 44

K.2.1.1 – oprawaewakuacyjna (kierunek) z moduleu awaryjnym 2h

E.41.1.1 – oprawaewakuacyjna (wyjście) z moduleu awaryjnym 2h

VP-HB – przycisk alarmowy

VK-HB – kasownik alarmu

LS-HB – lampka sygnalizacyjna

LSS-U – panel sterujący

RZUT PARTERU ● 1:100

RYS.NR 3/9.