






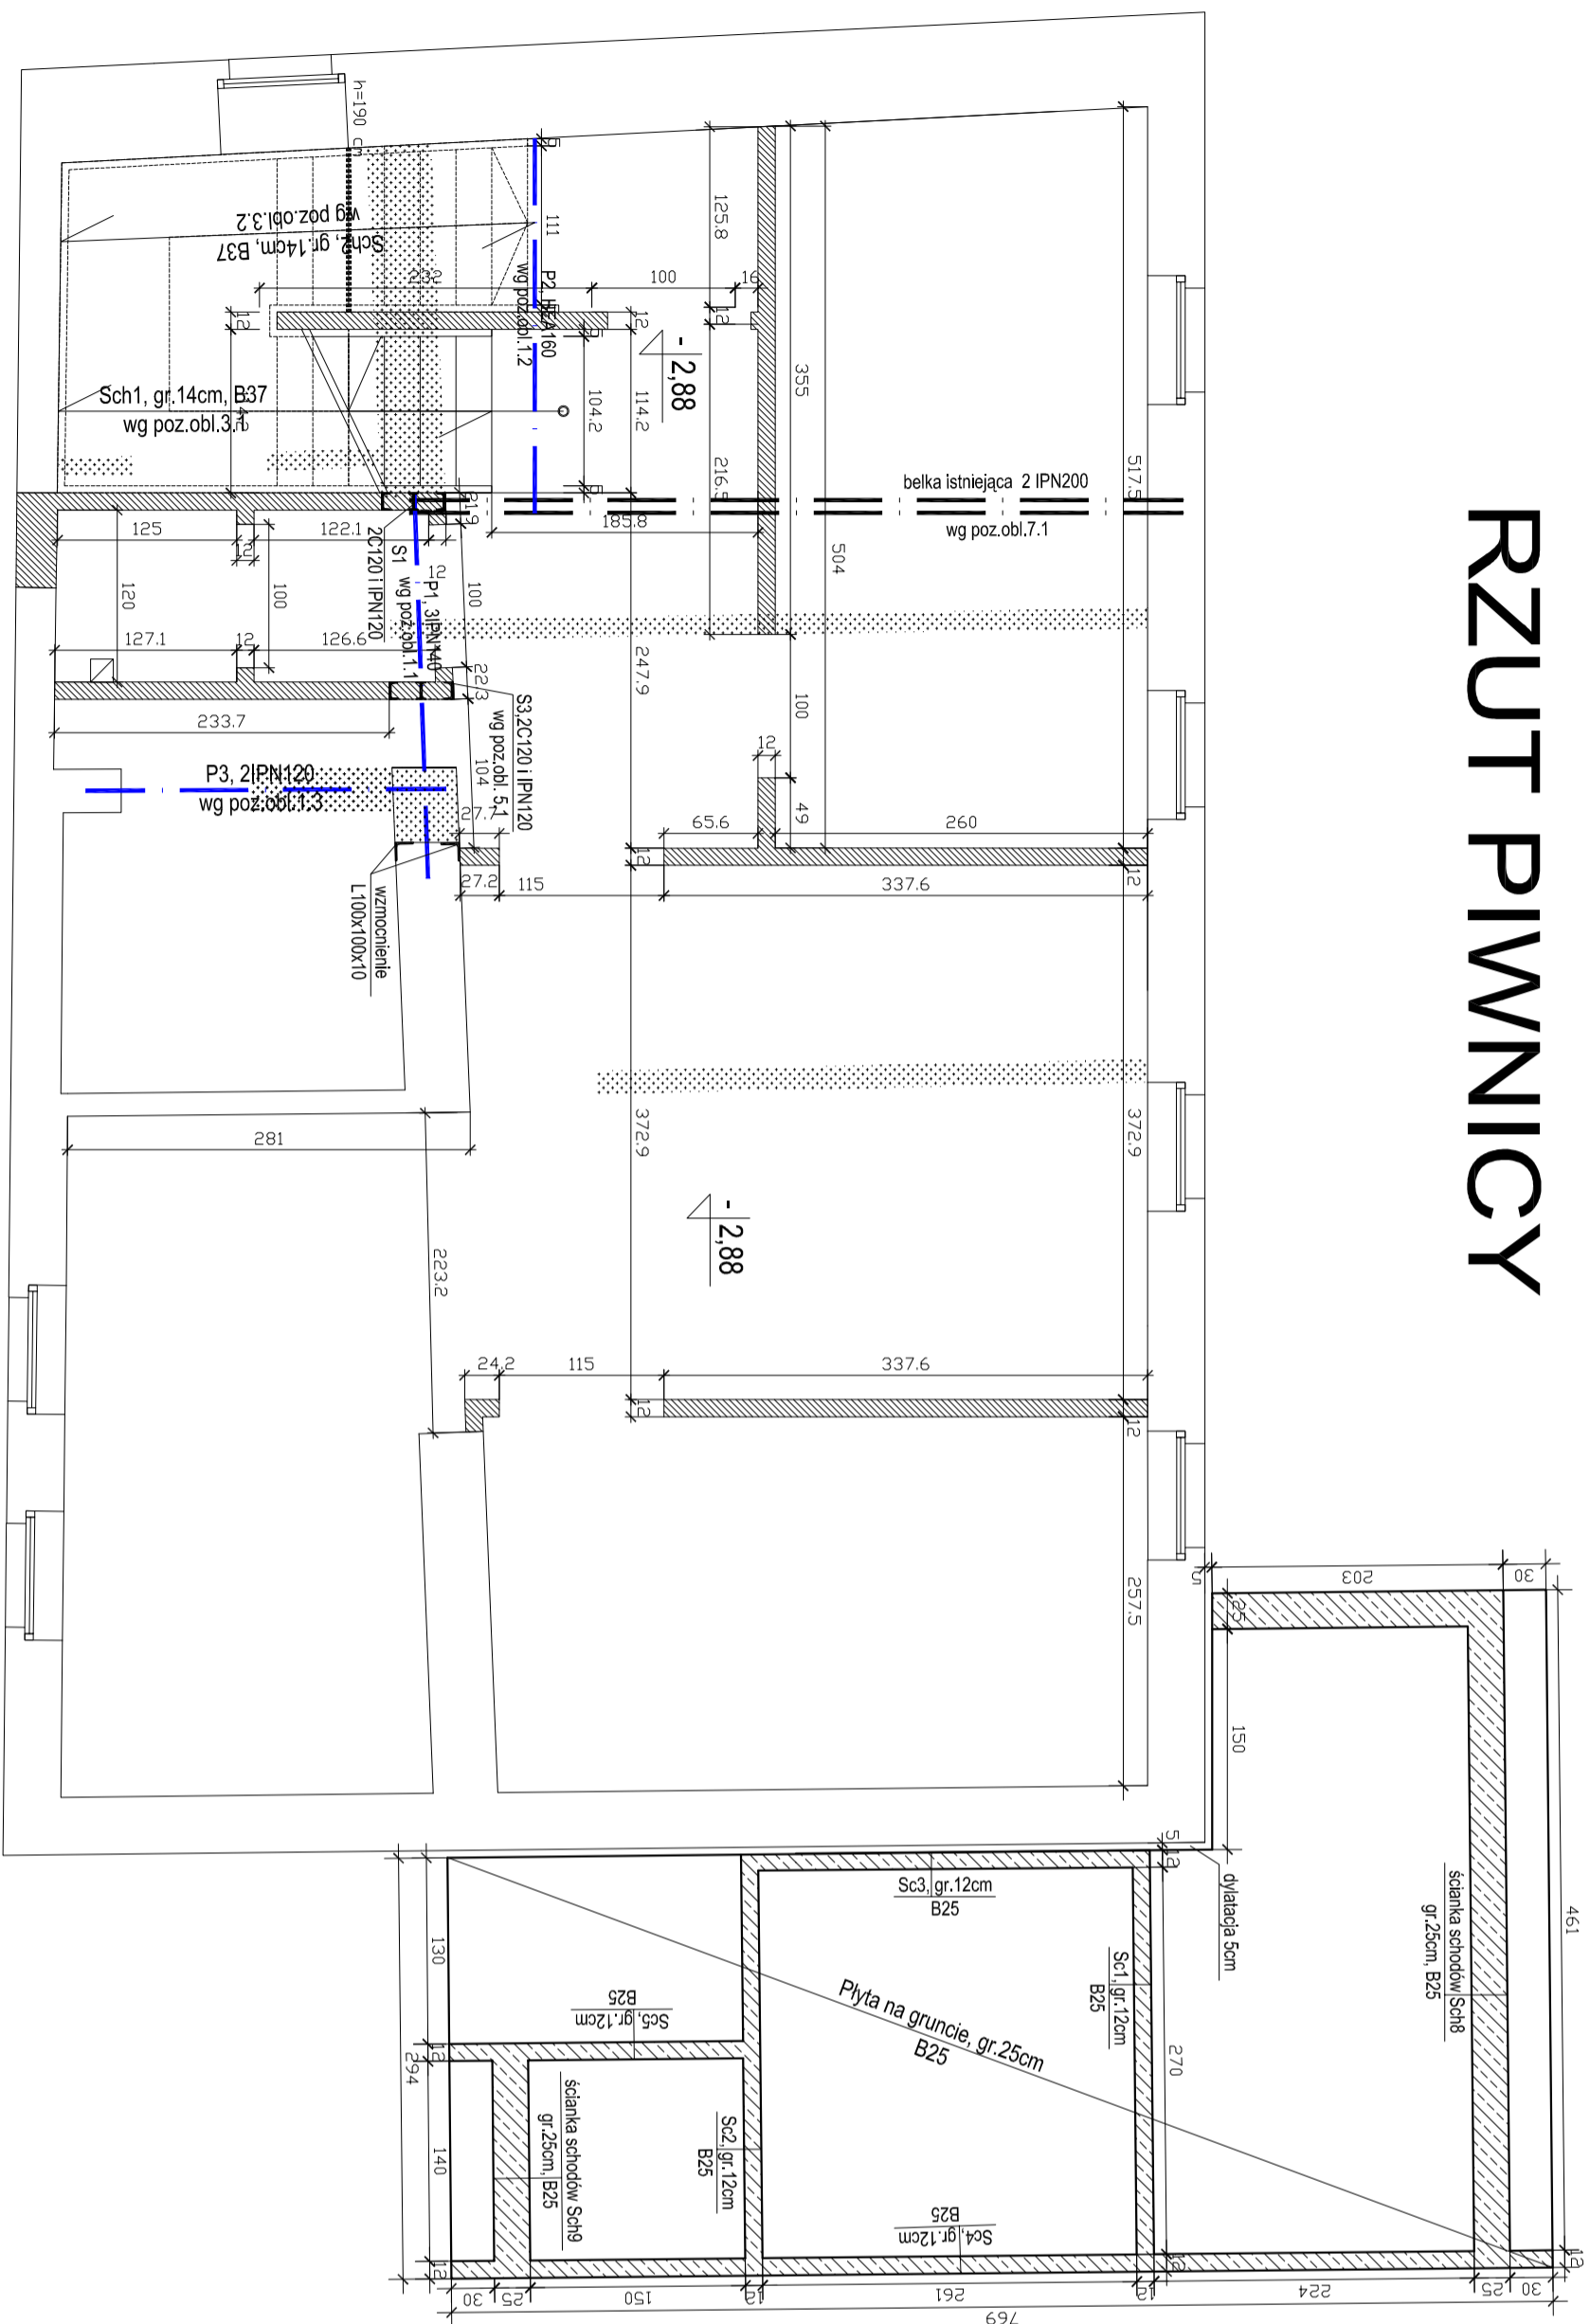


RZUT PIWNICY



UWAGI

N1	Joketankiwnk zmiany oraz korekty, wynikające z zosiainizacji wnitrku na budowie, konsultacje z autorem projektu
N2	Nieodczytng cząstki opracowania jest opis techniczny oraz dokumentację, branżę, architekturę i instalacje
N3	Elementy z profili walcowanych wykonane ze stali S15S
N4	Balki stalowe oparte na murze potrzeb podłaski betonowe z betonu B25 grubości minimum 20cm
N5	Przed zamówieniem stali wykonanej sprzeczki wymiary na budowie
N6	Stal zbrojeniowa A-III(N) BS500S
N7	Zamierzano okładki i poprzekowane siłczy drżące wykonane z cegły ceramicznej pełnej klasy 15 na zaprawie cem.-wop. mcm. M5
N8	Sondy zabetowane wykonane z betonu B37
N9	Ustalenie istniejącej warstwy wykończonoj stopu. Przesztzin nad płytami WPS wypełnić keramzytem oraz wykonać 5-cm warstwkę betonową. Worszy wykończonoj według rysarchitektonicznych

Legenda:

	Ściany istniejące
	Projektkowane ściany murywane
	Projektkowane ściany żelbetowe
	Ściany przeznaczane do wyburzenia
	Bekki projektkowane
	Bekki istniejące
	Bekki do usunięcia

Opis zmiian

PRZEBUDOWA BUDYNKU PRZY UL. KUŚNIERSKIEJ 12B
W SZCZECINIE DLA POTRZEB BIUROWYCH GŁÓWNEGO PUNKTU
INFORMACYJNEGO FUNDUSZY EUROPEJSKICH PRZY URZĘDZIE
MARSZAŁKOWSKIM WOJEWÓDZTWA ZACHODNIOPOMORSKIEGO

Adres/Nr działki: Szczecin, ul. Kuśnierska 12b
DZ.NR 36/2, 39/17 obwód 1037

Investor: URZĄD MARSZAŁKOWSKI WOJEWÓDZTWA ZACHODNIOPOMORSKIEGO
Szczecin III Korytarzy 34

Faza: PROJEKT BUDOWLANY

Jednostka Projektowa:	
-----------------------	--

ul. Trenłowskię 34, 71-303 Szczecin

adres pracowni projektowej: "URBICON" sp. z o.o.
ul. Kozłowskiego 1, 70-211 Szczecin

Tel./fax. (48) 091 4821333, (48) 0914827217
e-mail: urfbicon@urfbicon.pl www.urfbicon.pl

Główny	
--------	--

Branža: KONSTRUKCJA	
---------------------	--

Konstrukcja:	Nr upr / Nr izby	Data	Podpis

Autor	dr inż. Stefan Nowaczyk	74/Sz/78	
-------	-------------------------	----------	--

Oprac.	Joanna Gorzdek		
--------	----------------	--	--

mgr inż. Mirosław Hamberg	4662/61
---------------------------	---------

Tytuł rys.:

RZUT PIWNICY

0	2	2
---	---	---

11.2009	1:50	22/12/01
---------	------	----------

U/UM/SZ/2009/09

Projekt chroniony prawem autorskim. Kopiowanie i wykorzystywanie bez zgody Pracowni Projektowej URBICON zabronione.

Prace budowlane wykonywać zgodnie ze sztuką budowlaną