

UWAGI

Nr	

Legenda:

- Ściany istniejące
- Projektowane ściany murowane
- Projektowane ściany G-K
- Ściany przeznaczone do wyburzenia

Opis zmian

Data	Zmiana	Podpis

Obiekt / Temat:

PRZEBUDOWA BUDYNKU PRZY UL. KUŚNIERSKIEJ 12B
W SZCZECINIE DLA POTRZEB BIUROWYCH GŁÓWNEGO PUNKTU
INFORMACYJNEGO FUNDUSZY EUROPEJSKICH PRZY URZĘDZIE
MARSZAŁKOWSKIM WOJEWÓDZTWA ZACHODNIOPOMORSKIEGO

Adres/Nr działki: Szczecin, ul. Kuśnierska 12b
DZ.NR 36/2, 36/3 39/17 obwód 1037

Inwestor: URZĄD MARSZAŁKOWSKI WOJEWÓDZTWA ZACHODNIOPOMORSKIEGO
Szczecin, ul. Korsarzy 34

Faza: PROJEKT WYKONAWCZY—WERSJA NR 2

Jednostka Projektowa:

"URBICON" Sp. z o.o.

adres siedziby: ul. Treniowskiego 34, 71-303 Szczecin

adres pracowni projektowej: "URBICON" Sp. z o.o.
ul.Korzeniowskiego 1, 70-211 Szczecin

Tel./fax. (48) 091 4821333, (48) 0914827217

e-mail: urbicon@urbicon.pl www.urbicon.pl

Główny projekt

Brancha: ARCHITEKTURA

Architektura:

Autor	mgr inż.arch. B.Proszkowski	Nr upr/ Nr lbzy	Data	Podpis
proj.wyk.		124/Kr/82 Zp-0110		

Upr.


Spr.	dr hab.inż.arch. Z.Proszkowski	218/5s/83 Zp-0107		
prof. nadzw. ZUT				

Tytuł rys. :

RZUT PIWNICY

Data:	06.2010	Skala :	1:50	Nr rys. :	
Nr proj.:	U/UM/SZ/2009/09			PW/A/02	

Projekt stworzony programem autorskim. Kopowanie i wykorzystywanie bez zgody Pracowni Projektowej URBICON zabronione.
Stworzone materiały posiadają powiatowy znak bezpieczeństwa "P" i dzień PB
Prace budowlane wykonywać zgodnie ze sztuką budowlaną

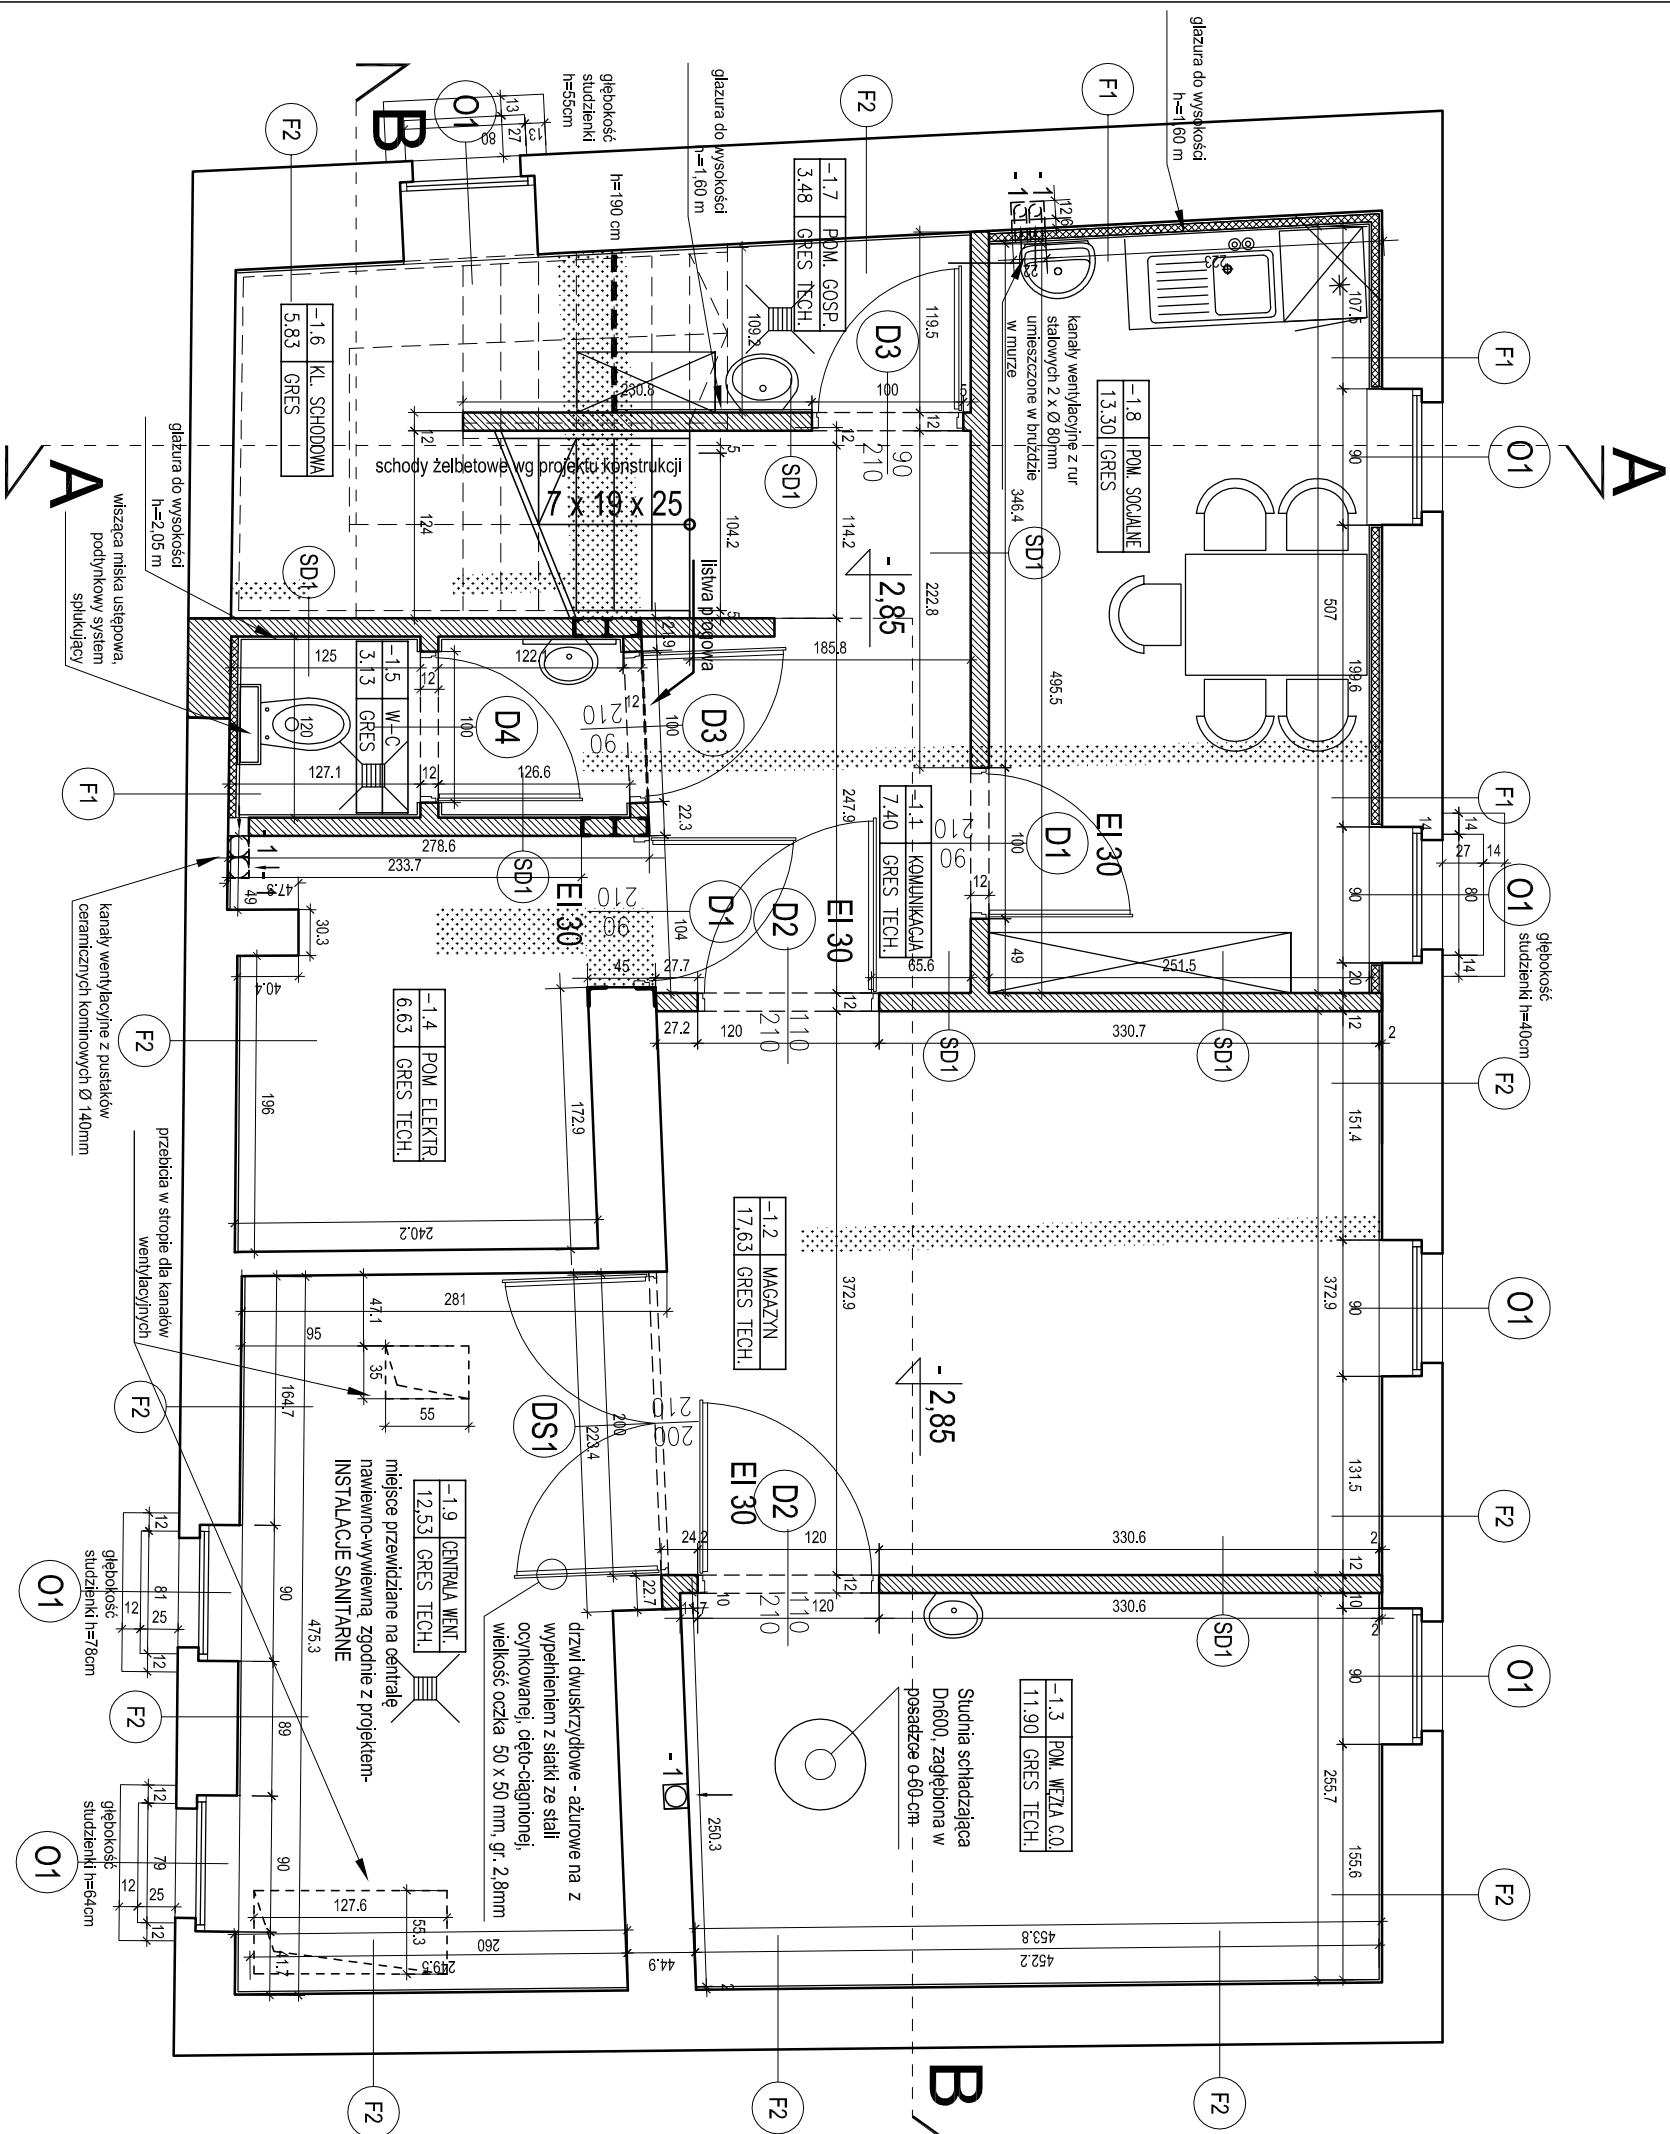

UWAGA!
Remont i wymianę studzienek w
oknach piwnicy od strony zachodniej
należy uzgodnić z zarządcą działki
sąsiedniej