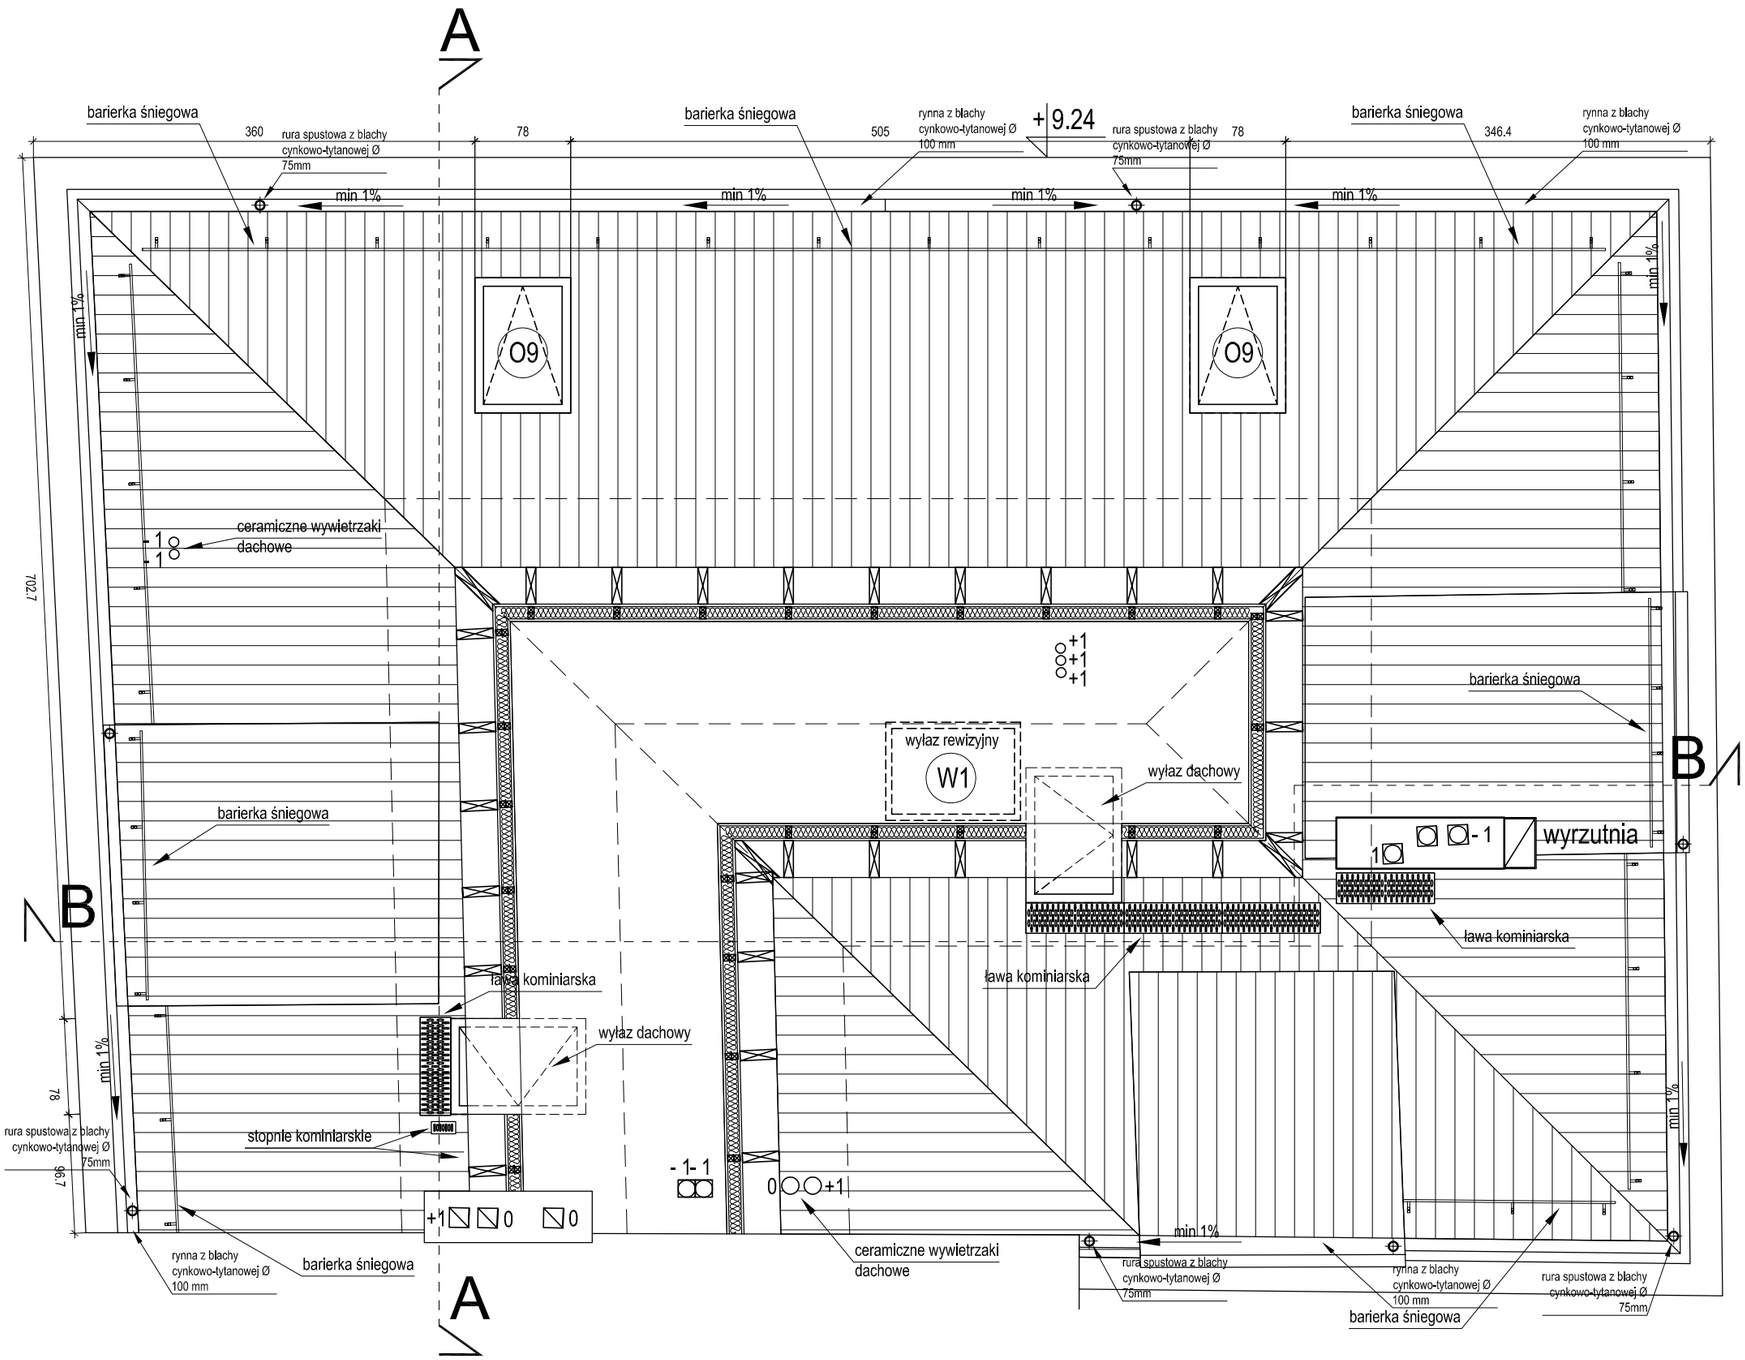


UWAGI

| Nr | |
|---|---|
| | |
| | |

Legenda:

| Data | Zmiana | Podpis |
|---|---|---|
| | | |
| | | |

Opis zmian

Obiekt / Temat:

PRZEBUDOWA BUDYNKU PRZY UL. KUŚNIERSKIEJ 12B
W SZCZECINIE DLA POTRZEB BIUROWYCH GŁÓWNEGO PUNKTU
INFORMACYJNEGO FUNDUSZY EUROPEJSKICH PRZY URZĘDZIE
MARSZAŁKOWSKIM WOJEWÓDZTWA ZACHODNIOPOMORSKIEGO

Adres/Nr działki: Szczecin, ul. Kuśnierska 12b
DZ.NR 36/2, 36/3 39/17 obwód 1037

Inwestor: URZĄD MARSZAŁKOWSKI WOJEWÓDZTWA ZACHODNIOPOMORSKIEGO
Szczecin, ul. Korsarzy 34

Faza: PROJEKT WYKONAWCZY–WERSJA NR 2


Jednostka Projektowa:
adres siedziby: "URBICON" Sp. z o.o.
ul. Trentowskiego 34, 71–303 Szczecin
adres pracowni projektowej: "URBICON" Sp. z o.o.
ul.Korzeniowskiego 1, 70–211 Szczecin
Tel./fax. (48) 091 4821333, (48) 0914827217
e-mail: urbicon@urbicon.pl www.urbicon.v.pl


| | | | |
|---|---|---|---|
| Główny projekt. | | | |
| Branża: ARCHITEKTURA | | | |
| Architektura: | Nr upr/ Nr Izby | Data | Podpis |
| Autor proj.wyk. mgr inż.arch. B.Paszkowska | 124/Kr/82 ZP 0110 | | |
| Oprac. | | | |
| Spr. dr hab.inż.arch. Z.Paszkowski prof.nadzw. ZUT | 218/Sz/83 ZP–0107 | | |

Tytul rys. :

RZUT STRYCHU

| Data: | Skala : | Nr rys. : |
|---|---|---|
| 06.2010 | 1:50 | PW/A/06 |
| Nr proj.: U/UM/SZ/2009/09 | | |


Projekt chroniony prawem autorskim. Kopiowanie i wykorzystywanie bez zgody Pracowni Projektowej URBICON zabronione.
Stosowane materiały posiadać powinny znak bezpieczeństwa "B" i atest ITB
Prace budowlane wykonywać zgodnie ze sztuką budowlaną