Słup S1
1 sztuka

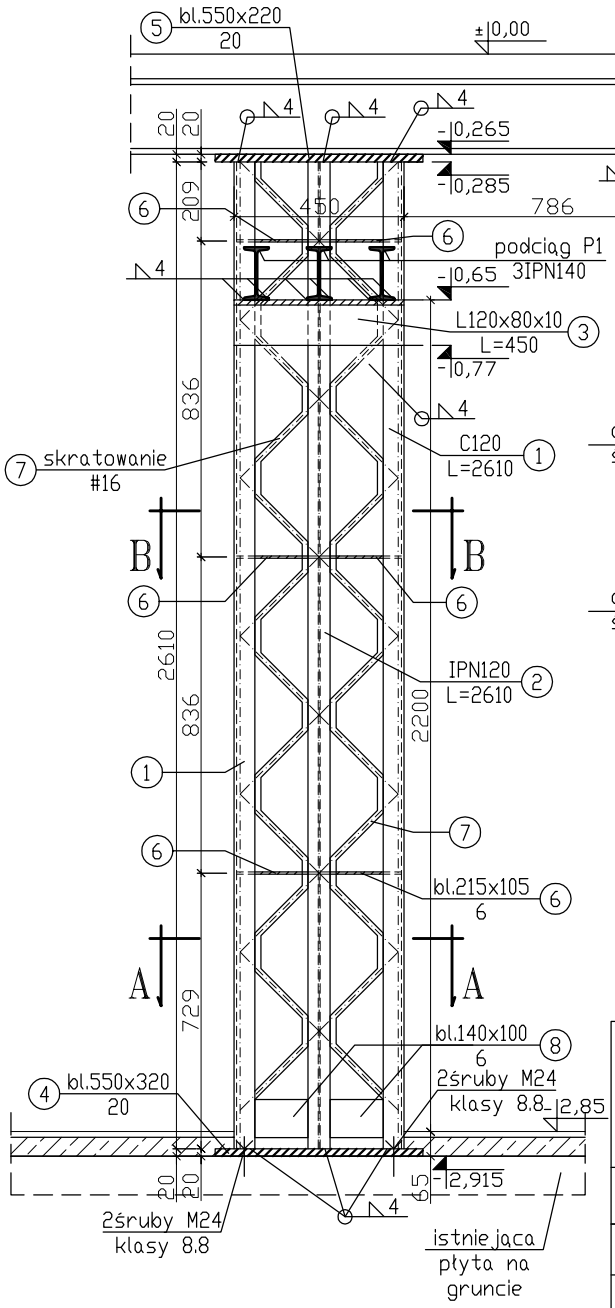

A–A
skala 1:10

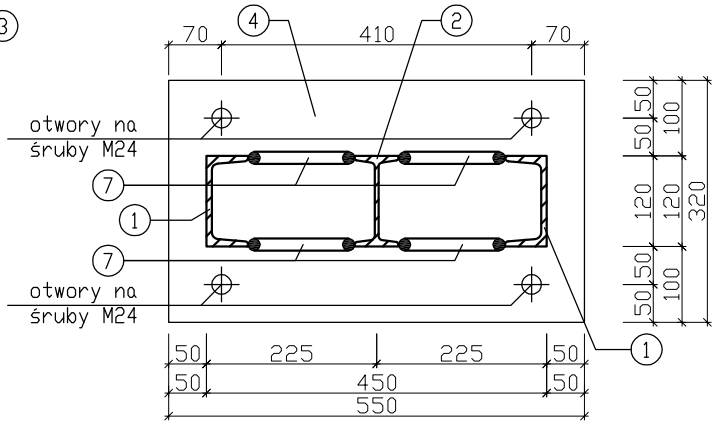

B–B
skala 1:10

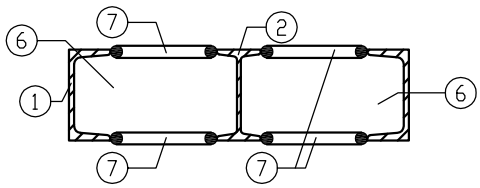

STAL St3S
elektrody ER146

UWAGI:

1. Długość elementów dostosować do wymiarów rzeczywistych na budowie
2. Stal kształtowa St3S
3. Wszystkie wymiary sprawdzić na budowie
4. Zestawienie stali wg załącznika Z/A/A/–1/03
5. Wszelkie zmiany, wynikające z warunków zaistniałych na budowie, uzgadniać z autorem projektu
6. Nieodłączną częścią opracowania jest opis techniczny oraz dokumentacja branży: architektura i instalacje

Obiekt / Temat:
PRZEBUDOWA BUDYNKU PRZY UL. KUŚNIERSKIEJ 12B
W SZCZECINIE DLA POTRZEB BIUROWYCH GŁÓWNEGO PUNKTU
INFORMACYJNEGO FUNDUSZY EUROPEJSKICH PRZY URZĘDZIE
MARSZAŁKOWSKIM WOJEWÓDZTWA ZACHODNIOPOMORSKIEGO

Adres/Nr działki: Szczecin, ul. Kuśnierska 12b
DZ.NR 36/2, 39/17 obwód 1037

Inwestor: URZĄD MARSZAŁKOWSKI WOJEWÓDZTWA ZACHODNIOPOMORSKIEGO
Szczecin, ul. Korsarzy 34

Faza: PROJEKT WYKONAWCZY

Jednostka Projektowa:
adres siedziby: "URBICON" Sp. z o.o.
ul. Trentowskiego 34, 71–303 Szczecin
adres pracowni projektowej: "URBICON" Sp. z o.o.
ul.Korzeniowskiego 1, 70–211 Szczecin
Tel./fax. (48) 091 4821333, (48) 0914827217
e-mail: urbicon@urbicon.pl www.urbicon.v.pl

Główny projekt.

Branża: KONSTRUKCJA

Konstrukcja:		Nr upr/ Nr Izby	Data	Podpis
Autor proj.bud.	dr inż. Stefan Nowaczyk	74/Sz/78		
Oprac.	Joanna Gorządek			
Spr.	mgr inż. Mirosław Hamberg	4662/61		

Tytuł rys. :
Słup S1

Data:	Skala :	Nr rys. :
05.2010	1:20	PW/K/A/–1/03
Nr proj.: U/UM/SZ/2009/09		

Projekt chroniony prawem autorskim. Kopiowanie i wykorzystywanie bez zgody Pracowni Projektowej URBICON zabronione.
Stosowane materiały posiadać powinny znak bezpieczeństwa "B" i atest ITB
Prace budowlane wykonywać zgodnie ze sztuką budowlaną