


| OZNACZENIA: | |
|--|---|
| | CZŁUKA PODCZERWIENI PASYWNEJ PR |
| | CZUJNIK MAGNETYCZNY |
| | SYGNALIZATOR AKUSTYCZNY |
| | SYGNALIZATOR OPTYCZNO-AKUSTYCZNY |
| CA | CENTRALA ALARMOWA |
| | MAGISTRALE RS EXPANDERÓW I MANIPULATORA (kabel UTP4x2x0,5) |
| | OBWODY ALARMOWE (kabel YTDY) (kabel YTDY 4x0,5 lub YTDY 6x0,5) |
| PWN 20 A-L (TP SA.) | |
| SKRZYNKA ZAKOŃCZENIA PRZELĄCZA KABLOWEGO | |

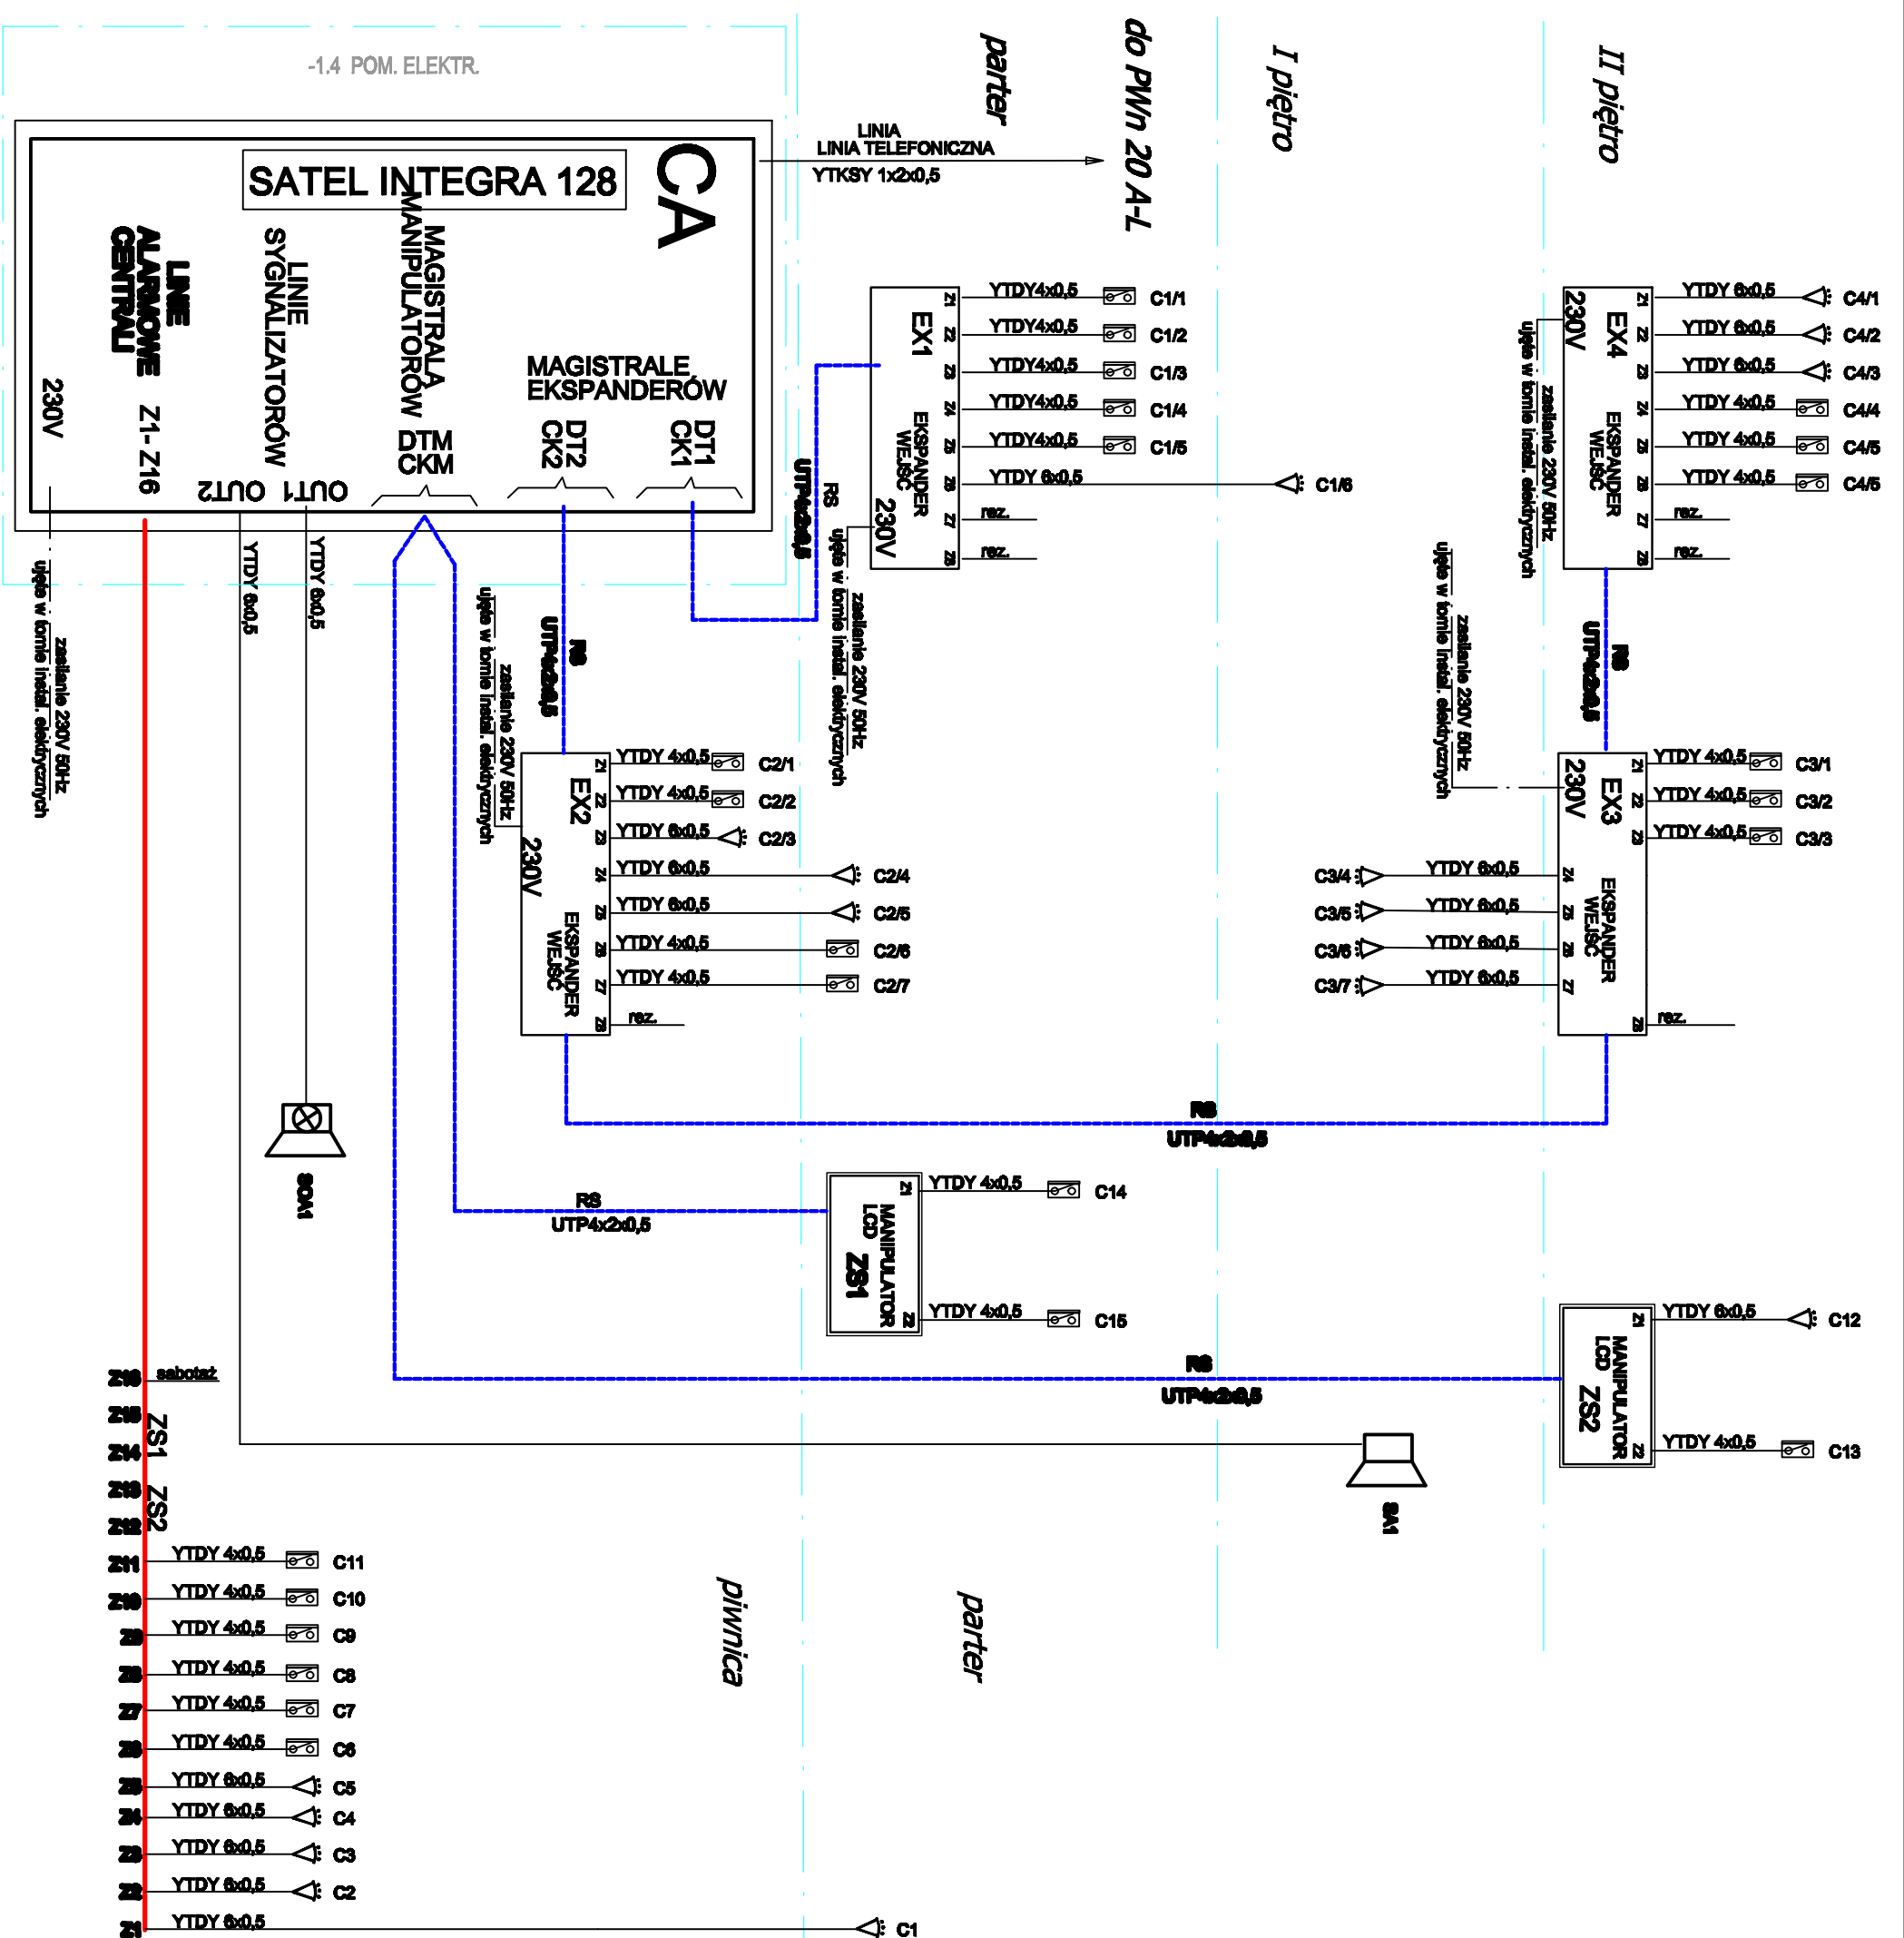

| Obiekt / Temat: | |
|---|----------------------|
| PRZEBUDOWA BUDYNKU PRZY UL. KUŚNIERSKIEJ 12B W SZCZECINIE DLA POTRZEB BIUROWYCH GŁÓWNEGO PUNKTU INFORMACYJNEGO FUNDUSZY EUROPEJSKICH PRZY URZĘDZIE MARSZAŁKOWSKIM WOJEWÓDZTWA ZACHODNIOPOMORSKIEGO | |
| Adres/Nr działki: Szczecin, ul. Kuśnierska 12B DZ.NR 36/2, 36/3, 39/17 obwód 1037 | |
| Inwestor: URZĄD MARSZAŁKOWSKI WOJEWÓDZTWA ZACHODNIOPOMORSKIEGO Szczecin, ul. Korsarzy 34 | |
| Faza: PROJEKT WYKONAWCZY | |
| Jednostka Projektowa: "URBICON" Sp. z o.o. adres siedziby: ul. Trentowskiego 34, 71-303 Szczecin adres pracowni projektowej: "URBICON" Sp. z o.o. ul.Korzeniowskiego 1, 70-211 Szczecin Tel./fax. (48) 091 4821 333, (48) 091 4827 217 e-mail: urbicon@urbicon.pl www.urbicon.v.pl | |
| Główny projekt. | |
| Branża: ARCHITEKTURA | |
| Architektura: | Nr upr/ Nr tby |
| Autor: mgr inż.MARUSZ BORKOWSKI proj.bud. | ZBP/0092/Z001/06 |
| Opnrc. | |
| Spr. | mgr inż.JAN KOWALSKI |
| | 1071/98/U |
| Tytuł rys.: Schemat instalacji wykrywania włamania | |
| Data: 11.2009 | Skala: - |
| Nr proj.: U/UM/SZ/2009/09 | Nr rys.: PW/T/08 |
| Projekt stworzony programem AutoCAD. Kopia rys. i wydruk rys. bez zgody Pracowni Projektowej URBICON zabraniane. Stworzone materiały posiadają powolny znak bezpieczeństwa B i 1 oraz IIS Prace budowlane wykonywać zgodnie ze sztuką budowlaną | |