


UWAGI:

1. Projektowaną rurę HDPE 40/3,7 układać na głębokości 1,0m, licząc od poziomu nawierzchni do górnej powierzchni rury.
2. Do budynku kabel wprowadzić w przepuście rurowym $\phi=30\text{mm}$
3. Przepust rurowy $\phi=30\text{mm}$, w ścianie fundamentowej budynku. po wprowadzeniu kabla, uszczelnić masą samouszczelniającą.
4. W studni B3053 przy złączu oraz w studni B3805 na projektowanym kablu zostawić po 1,5 m zapasu kablowego.

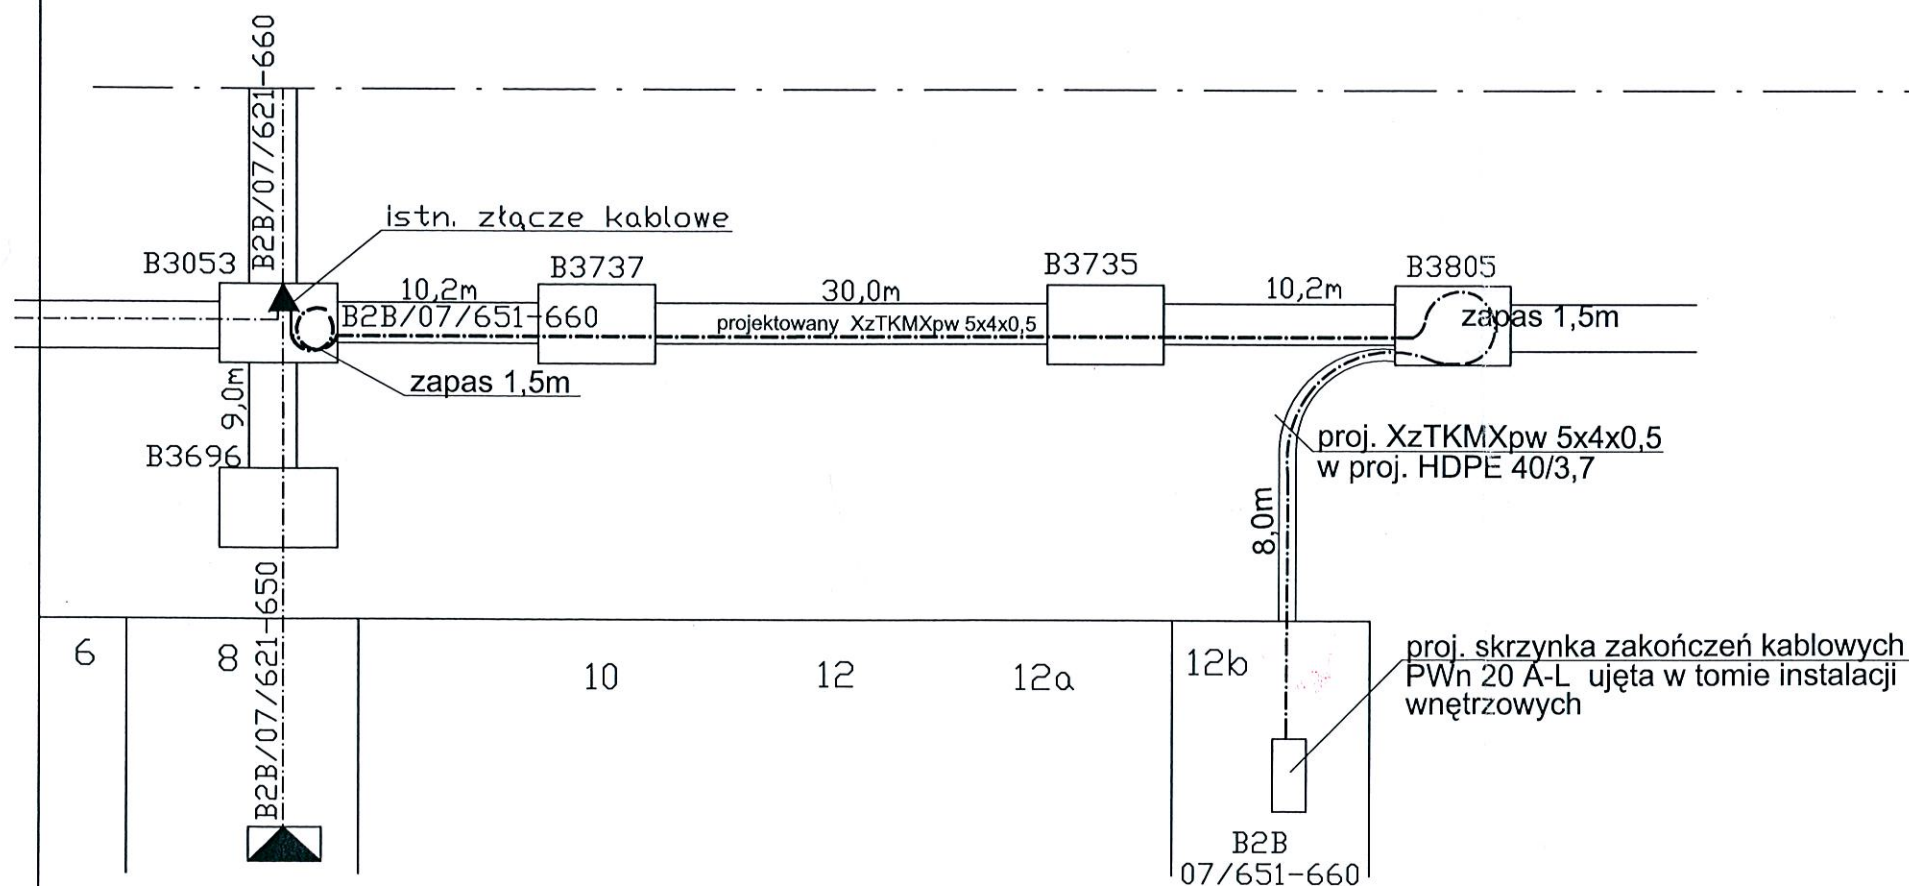

Obiekt / Temat: PRZEBUDOWA BUDYNKU PRZY UL. KUŚNIERSKIEJ 12B W SZCZECINIE DLA POTRZEB BIUROWYCH GŁÓWNEGO PUNKTU INFORMACYJNEGO FUNDUSZY EUROPEJSKICH PRZY URZĘDZIE MARSZAŁKOWSKIM WOJEWÓDZTWA ZACHODNIOPOMORSKIEGO			
Adres/Nr działki: Szczecin, ul. Kuśnierska 12b DZ.NR 36/2, 36/3, 39/17 obwód 1037			
Inwestor: URZĄD MARSZAŁKOWSKI WOJEWÓDZTWA ZACHODNIOPOMORSKIEGO Szczecin, ul. Korsarzy 34			
Faza: PROJEKT BUDOWLANO-WYKONAWCZY			
Jednostka Projektowa: "URBICON" Sp. z o.o. adres siedziby: ul. Trentowskiego 34, 71-303 Szczecin adres pracowni projektowej: "URBICON" Sp. z o.o. ul. Korzeniowskiego 1, 70-211 Szczecin Tel./fax. (48) 091 4821333, (48) 091 4827217 e-mail: urbicon@urbicon.pl www.urbicon.v.pl			
Główny projekt.		Branża: ARCHITEKTURA	
Architektura:		Nr upr/ Nr Izby	Data
Autor proj.bud. mgr inż. MARIUSZ BORKOWSKI	ZAP/0092/ZOOT/06		
Oprac.			
Spr. mgr inż. JAN KOWALSKI	1071/98/U		
Tytuł rys.: Schemat przyłącza teletechnicznego do sieci TP S.A.			
Data: 11.2009	Skala: -	Nr rys.: P BW/T/02	
Nr proj.: U/UM/SZ/2009/09			
<small>Projekt chroniony prawem autorskim. Kopiowanie i wykorzystywanie bez zgody Pracowni Projektowej URBICON zabronione. Składowane materiały posiadają powinny znak bezpieczeństwa "B" i atest ITB Prace budowlane wykonywać zgodnie ze sztuką budowlaną</small>			