

Szczecin, 22.07.2010r.

NE/NEU- 713 /ESz/2010

Urząd Marszałkowski  
Województwa Zachodniopomorskiego  
Wydział Administracyjny  
ul. Korsarzy 34  
70-540 Szczecin

Odpowiadając na złożony wniosek o przyłączenie do sieci ciepłowniczej z dnia 15.07.2010r. określamy:

### WARUNKI PRZYŁĄCZENIA WĘZŁÓW CIEPLNYCH DO SIECI CIEPŁOWNICZYCH

Obiekt : pomieszczenia biurowe przy ul. Kuśnierska 12 „b” w Szczecinie

1. Zapotrzebowanie mocy cieplnej :

Qc.o	=	41,0	/kW/
Qc.w.u.śr.	=	12,0	/kW/
Qwent.	=	61,3	/kW/
Qrazen	=	114,3	/kW/

2. Obliczeniowe natężenie przepływu wody sieciowej  $G = 1,4$  [t/h]

3. Granicą własności i eksploatacji węzłów cieplnych, pomiędzy SEC Sp. z o.o., a Odbiorcą w przypadku:

- węzłów będących własnością SEC Sp. z o.o. są: pierwsze od strony węzła cieplnego zawory odcinające ten węzeł od instalacji odbiorczych
- węzłów będących własnością Odbiorcy ciepła są: pierwsze od strony węzła cieplnego zawory odcinające ten węzeł od przyłącza ciepłowniczego (tzw. główne)

W obu przypadkach zawory oraz liczniki ciepła główne należą do SEC Sp. z o.o.

4. Miejsce włączenia do sieci ciepłowniczej : A33-22-15 przy posesji ul. Kuśnierska 12”b”

5. Parametry obliczeniowe miejskiej sieci ciepłowniczej

Temperatury obliczeniowe	$\Delta T = 135/65$ /°C/
Wysokość ciśnienia statycznego	Pst. = 60,0 /m.n.p.m./
Dopuszczalne opory hydrauliczne węzła	Pd = 100,0 /kPa/

6. Warunki przyłączenia są ważne dwa lata od daty ich wystawienia wraz z załącznikami Nr 1,2,3,4,5, które stanowią integralną część wydanych warunków.

7. Wymogi formalne :

- Dokumentacja powinna być sporządzona zgodnie z Rozporządzeniem Ministra Infrastruktury z dnia 3.07.2003r. w sprawie szczegółowego zakresu i formy projektu budowlanego .
- Stosowane materiały muszą posiadać aktualne dokumenty dopuszczenia do stosowania w budownictwie
- Do rozpatrzenia w SEC Sp. z o.o. przedłożyć komplet dokumentacji : p.b. węzła cieplnego z AKPiA, p.b. instalacji elektrycznej w węźle cieplnym oraz do wglądu p.b. instalacji wewnętrznej c.o. , c.w.u. ,went..
- Podstawą rozpoczęcia realizacji przedmiotowej inwestycji jest zawarcie umowy o przyłączenie.

Szczecińska Energetyka Ciepła Sp z o.o.

zarejestrowana w Sądzie Rejonowym w Szczecinie  
XVII Wydział Gospodarczy Krajowego Rejestru Sądowego pod numerem  
KRS: 0000131910, gdzie przechowywana jest dokumentacja spółki.  
NIP: 851-010-94-44 REGON: 811655650  
Kapitał zakładowy spółki: 126.500.000,00 zł

www.sec.szczecin.pl

Siedziba

ul. Dembowskiego 6, 71-533 Szczecin  
tel. +48 91 425 08 00  
fax +48 91 455 43 11

Biuro Obsługi Klienta

ul. Wielkopolska 45, 70-450 Szczecin  
tel. +48 91 432 20 80  
fax +48 91 432 20 70

8. Przed podjęciem projektowania należy uzgodnić koncepcję dostawy ciepła z SEC Sp. z o.o.
9. Projekt węzła cieplnego należy wykonać wyłącznie w oparciu o dokumentację projektową instalacji odbiorczej, uprzednio uzgodnionej przez SEC Sp. z o.o.
10. SEC Sp. z o.o. zapewni dostawę ciepła po spełnieniu wymogów określonych w warunkach przyłączenia i zawartej umowie o przyłączenie.
11. Anuluje się warunki znak NE/NEU-1205/ESz/2009 z dnia 23.12.2009r.

Załączniki:


- Nr 1 - „Ogólne wymagania techniczno-eksploatacyjne”
- Nr 2 - „Zasady doboru i montażu ciepłomierzy”
- Nr 3 - „Zasady doboru układów automatycznej regulacji w węzłach ciepłych”
- Nr 4 - „Wymagania techniczne w zakresie instalacji elektroenergetycznej w węzłach ciepłych”.
- Nr 5 - „Zalecane urządzenia w nowobudowanych i modernizowanych węzłach ciepłych”.

Kopię otrzymują:

1. Pion sprzedaży - S2
2. STP
3. FG
4. NEU a/a

  
**SEC**  
Szczecińska Energetyka Ciepła Sp. z o.o.  
**Andrzej Burkowski**  
Prezes Zarządu  
Direktor Generalny



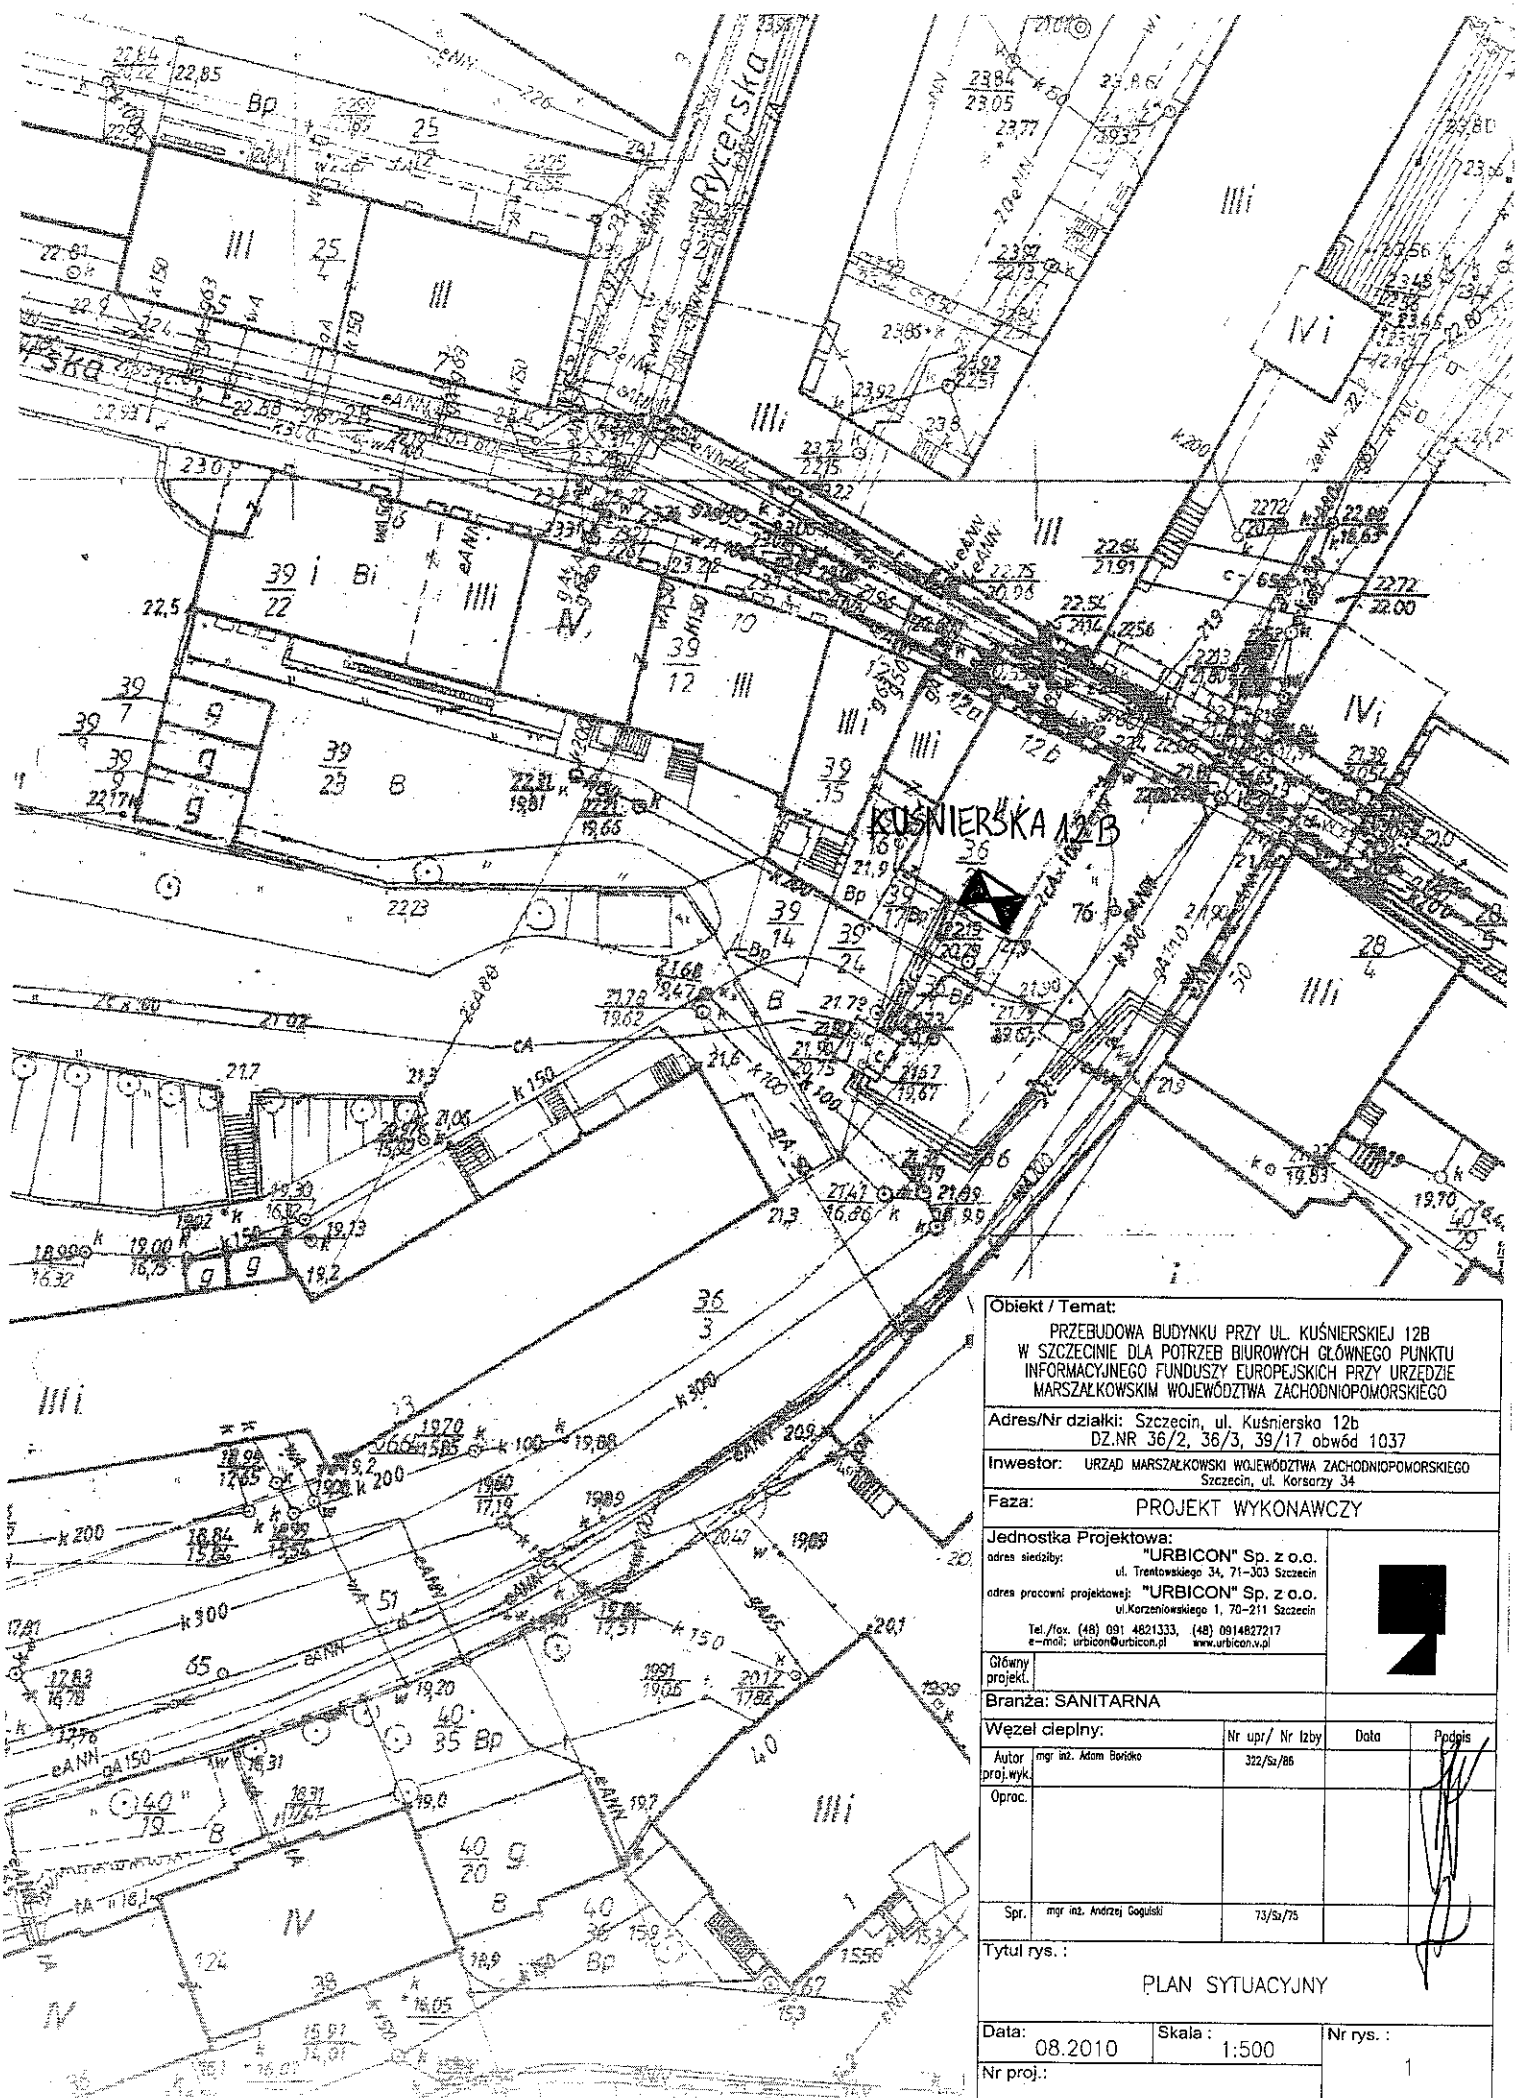

<b>Objekt / Temat:</b>			
PRZEBUDOWA BUDYNKU PRZY UL. KUŚNIERSKIEJ 12B W SZCZECINIE DLA POTRZEB BIUROWYCH GŁÓWNEGO PUNKTU INFORMACYJNEGO FUNDUSZY EUROPEJSKICH PRZY URZĘDZIE MARSZAŁKOWSKIM WOJEWÓDZTWA ZACHODNIOPOMORSKIEGO			
<b>Adres/Nr działki:</b> Szczecin, ul. Kuśnierska 12b DZ.NR 36/2, 36/3, 39/17 obw6d 1037			
<b>Inwestor:</b> URZĄD MARSZAŁKOWSKI WOJEWÓDZTWA ZACHODNIOPOMORSKIEGO Szczecin, ul. Korsarzy 34			
<b>Faza:</b> PROJEKT WYKONAWCZY			
<b>Jednostka Projektowa:</b>			
adres siedziby: "URBICON" Sp. z o.o. ul. Trentowskiego 34, 71-303 Szczecin			
adres pracowni projektowej: "URBICON" Sp. z o.o. ul. Korzeniowskiego 1, 70-211 Szczecin			
Tel./fax. (48) 091 4821333, (48) 091 4827217 e-mail: urbicon@urbicon.pl www.urbicon.pl			
<b>Główny projekt.</b>			
<b>Branża:</b> SANITARNA			
<b>Wzrost cieplny:</b>			
<b>Aut. proj. wyk.</b>	<b>Nr upr. / Nr Izby</b>	<b>Data</b>	<b>Podpis</b>
mjr inż. Adam Borisko	322/Sz/86		
<b>Oprac.</b>			
<b>Spr.</b>	mjr inż. Andrzej Gogulski	73/Sz/75	
<b>Tytuł rys. :</b>			
PLAN SYTUACYJNY			
<b>Data:</b>	<b>Skala :</b>	<b>Nr rys. :</b>	
08.2010	1:500	1	
<b>Nr proj.:</b>			
Projekt chroniony prawem autorskim. Kopiowanie i wykorzystywanie bez zgody Pracowni Projektowej URBICON zabronione. Stosowane materiały posiadają powłokę zabezpieczającą "B" i klasę II Prace budowlane wykonywać zgodnie ze sztuką budowlaną			