


PRZEKRÓJ PRZEZ STROP

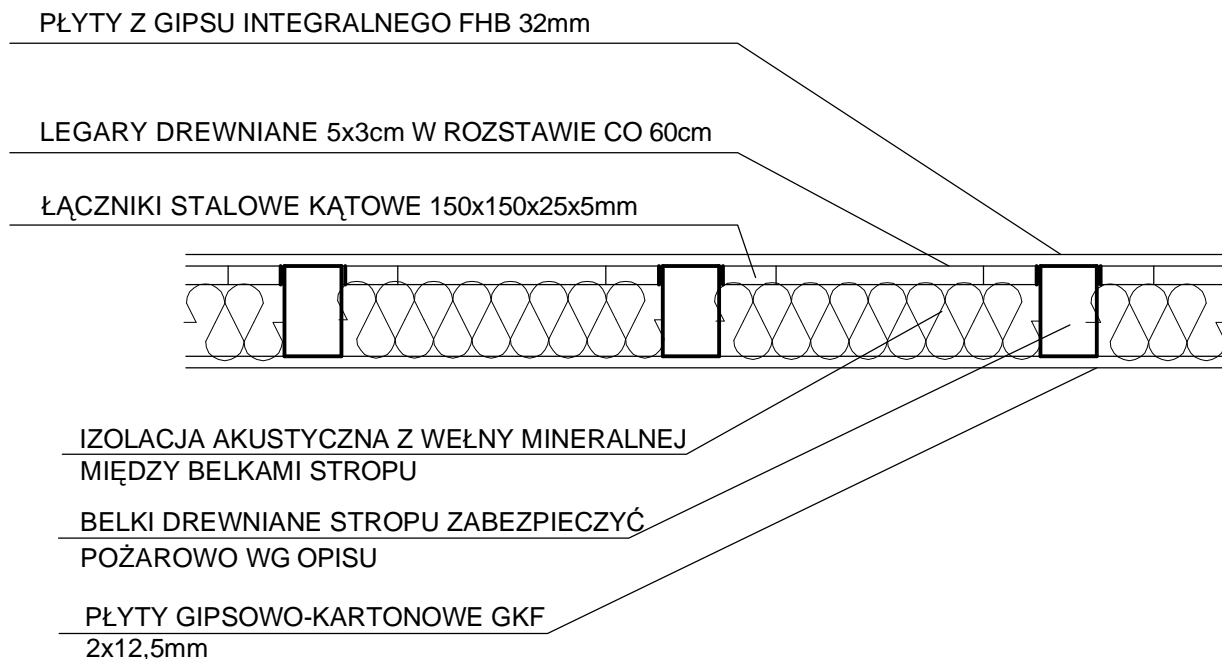

DETAL STROPU SKALA 1:20

JEDNOSTKA PROJEKTOWA  MIASTOPROJEKT BYDGOSZCZ Sp. z o.o. BIURO PROJEKTOWO-BADAWCZE BUDOWNICTWA OGÓLNEGO 85-067 Bydgoszcz, ul. Jagiellońska 12a tel. centrala (052) 322 12 33, tel. fax (052) 322 14 34 www.miastoprojekt-bydgoszcz.pl 			
INWESTYCJA	Remont i modernizacja Policealnej Szkoły Medycznej w Szczecinie - Wojewódzkiego Zespołu Szkół Policealnych w Szczecinie, budynek przy ul. Broniewskiego 11-13		
INWESTOR	Wojewódzki Zespół Szkół Policealnych w Szczecinie ul. Broniewskiego 9, 71-460 Szczecin		
	IMIĘ I NAZWISKO	NR UPRAWNIENI	PODPIS
PROJEKTANT	mgr inż. arch. Alicja Kamieniarz	RGPI-V-7342-27/97	
OPRACOWAŁ	Lucyna Kubiak		
SPRAWDZIŁ	mgr inż. arch. J. Czyżowicz	GP-KZ-7342/195/94	
STADIUM	PROJEKT BUDOWLANO- WYKONAWCZY		
BRANŻA	ARCHITEKTURA		
TYTUŁ RYSUNKU	DETAL STROPU		
WERSJA	DATA	SKALA	NR RYSUNKU
-	29.05.2009 r.	1:20	16