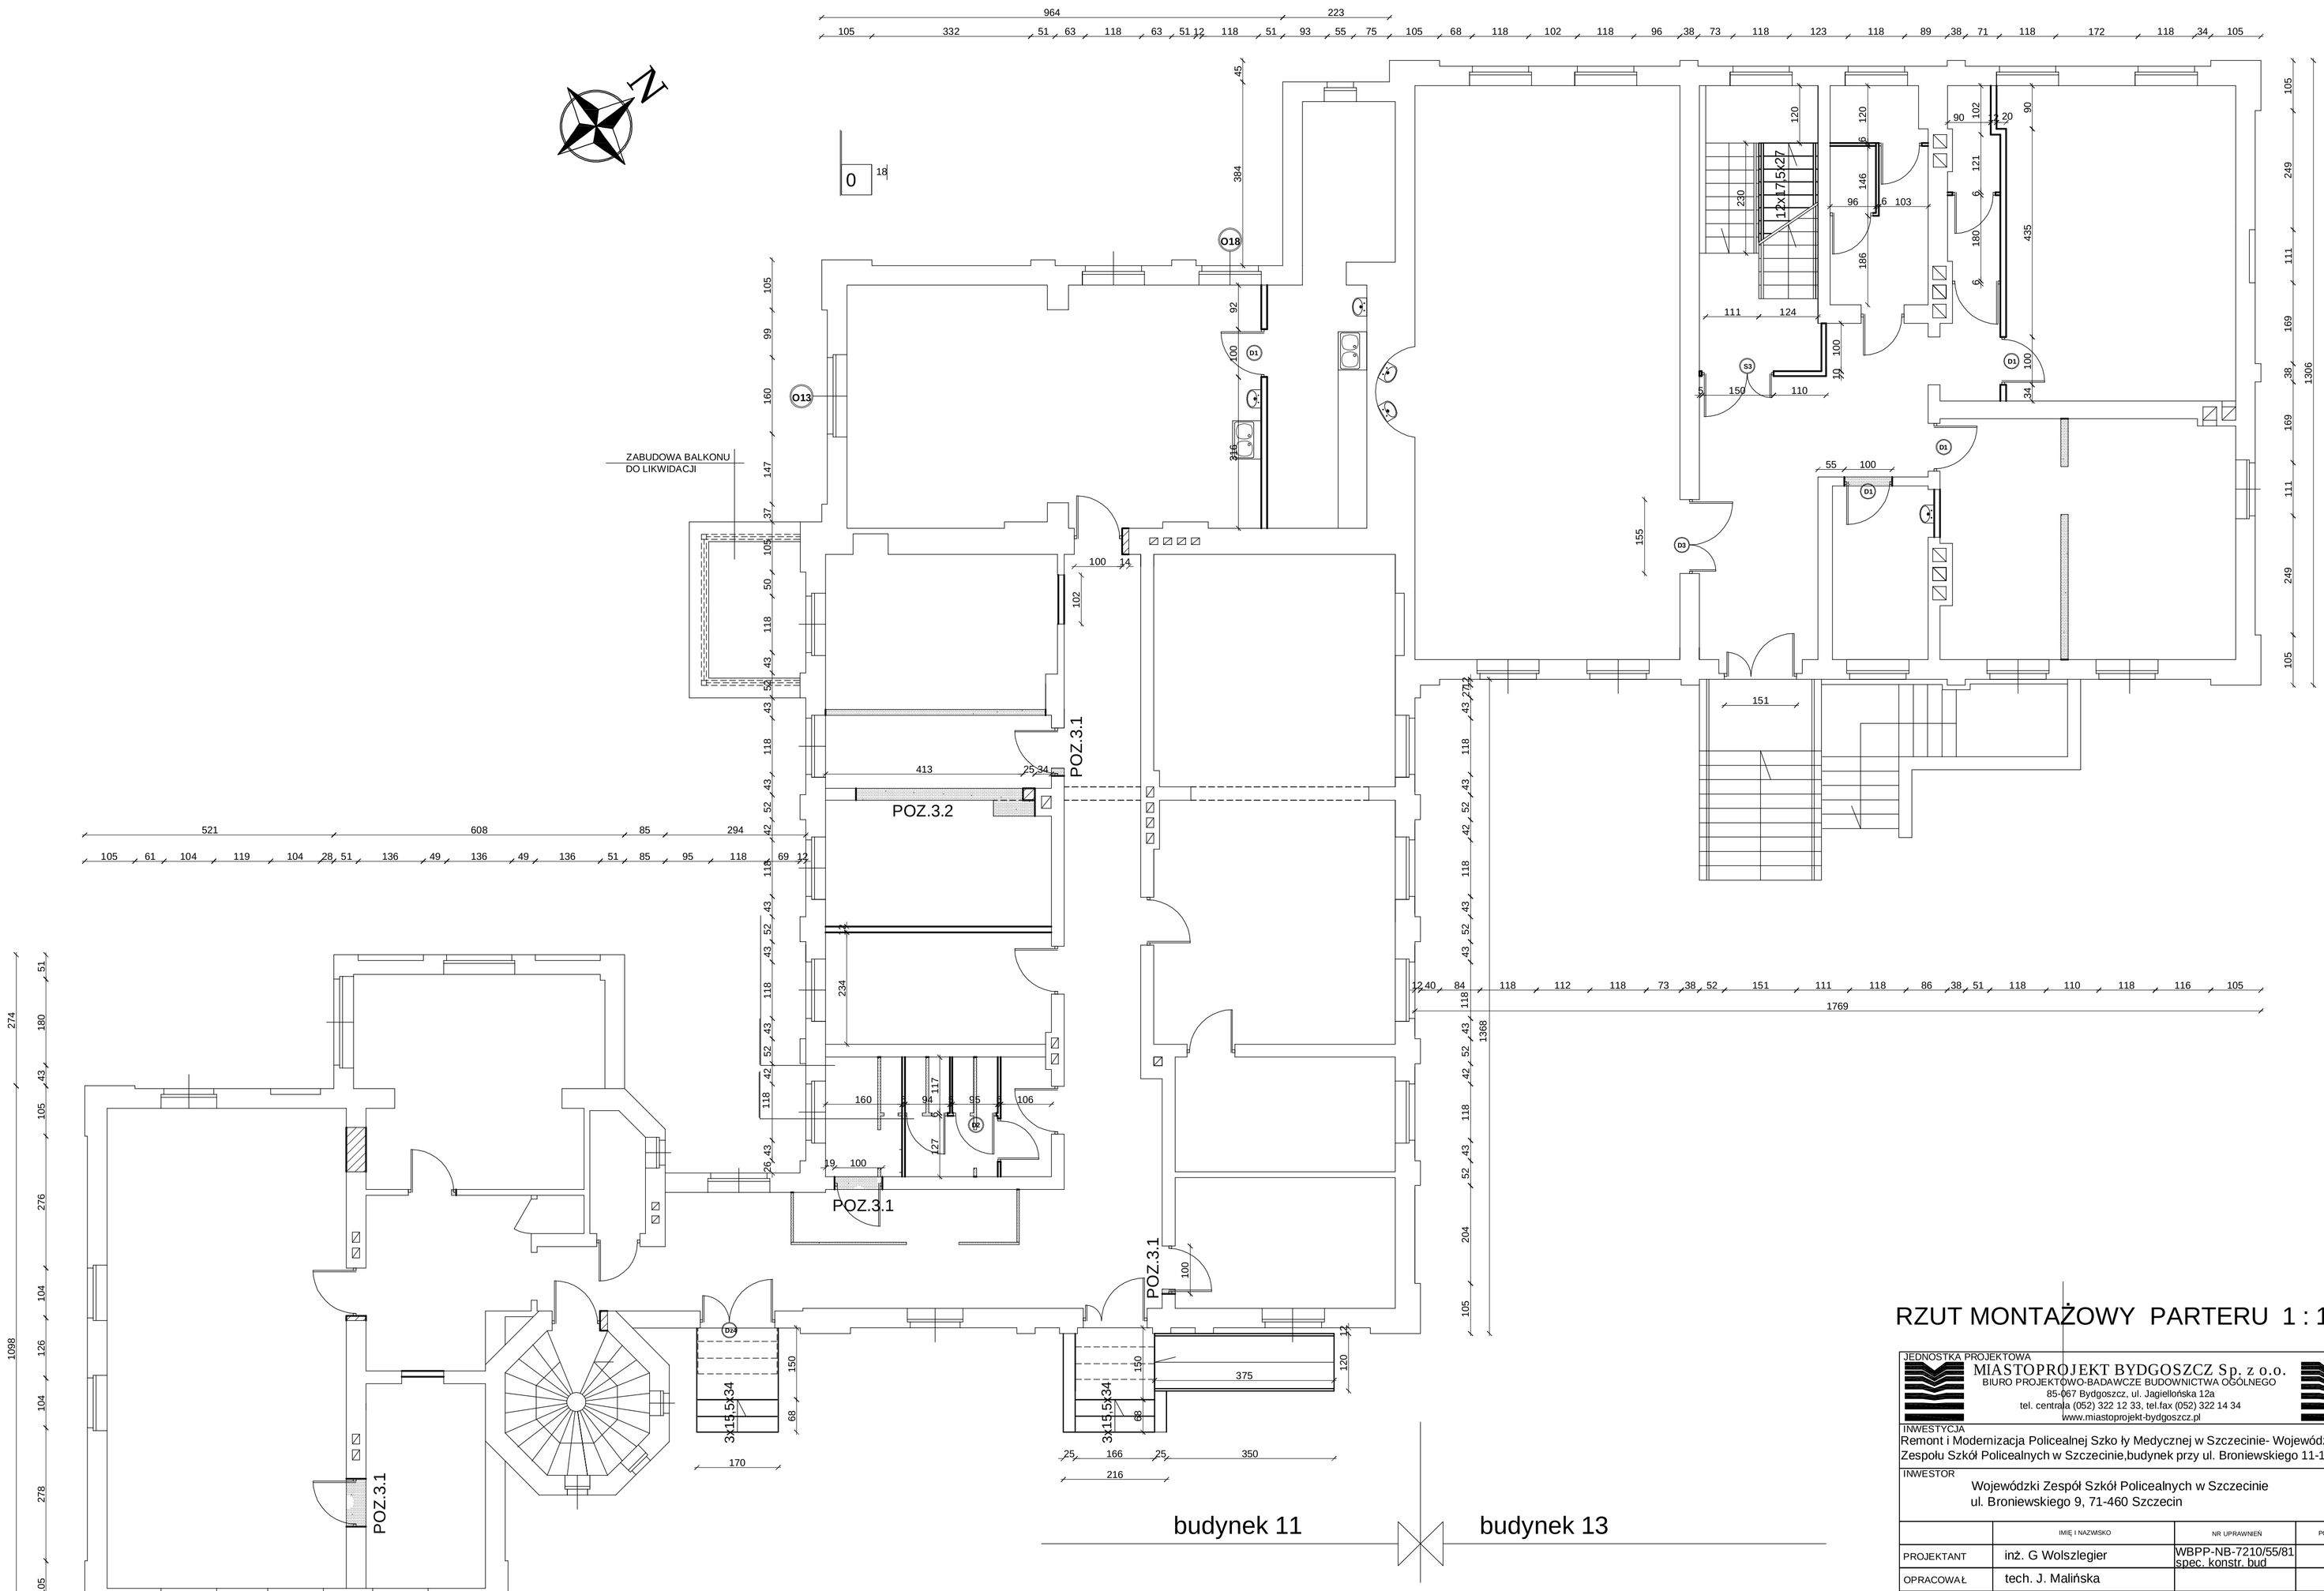


RZUT MONTAŻOWY PARTERU 1 : 100

JEDNOSTKA PROJEKTOWA

MIASTOPROJEKT BYDGOSZCZ Sp. z o.o.
BIURO PROJEKTOWO-BADAWCZE BUDOWNICTWA OGÓLNEGO
85-067 Bydgoszcz, ul. Jagiellońska 12a
tel. centrala (052) 322 12 33, tel.fax (052) 322 14 34
www.miastoprojekt-bydgoszcz.pl

INWESTYCJA
Remont i Modernizacja Policealnej Szko ły Medycznej w Szczecinie- Wojewódzkiego Zespołu Szkół Policealnych w Szczecinie,budynek przy ul. Broniewskiego 11-13

INWESTOR
Wojewódzki Zespół Szkół Policealnych w Szczecinie
ul. Broniewskiego 9, 71-460 Szczecin

| | IMIĘ I NAZWISKO | NR UPRAWNIEŃ | PODPIS |
|---|---|---|---|
| PROJEKTANT | inż. G Wolszlegier | WBPP-NB-7210/55/81 spec. konstr. bud | |
| OPRACOWAŁ | tech. J. Malińska | | |
| SPRAWDZIŁ | mgr inż. J. Głuchowski | UAN-KZ-7210/270/89 spec. konstr. bud | |
| STADIUM | PROJEKT WYKONAWCZY | | |
| BRANŻA | KONSTRUKCJA | | |
| TYTUŁ RYSUNKU | RZUT MONTAŻOWY PARTERU | | |

| WERSJA | DATA | SKALA | NR RYSUNKU |
|---|---|---|---|
| - | 30.10.2009r. | 1:100 | 2 |

PDF stworzony przez wersję demonstracyjną pdfFactory Pro www.pdffactory.pl