



POZ .3.1 NADPROŻE DRZWIOWE W ŚCIANIE ISTN. SZT.17 1:10

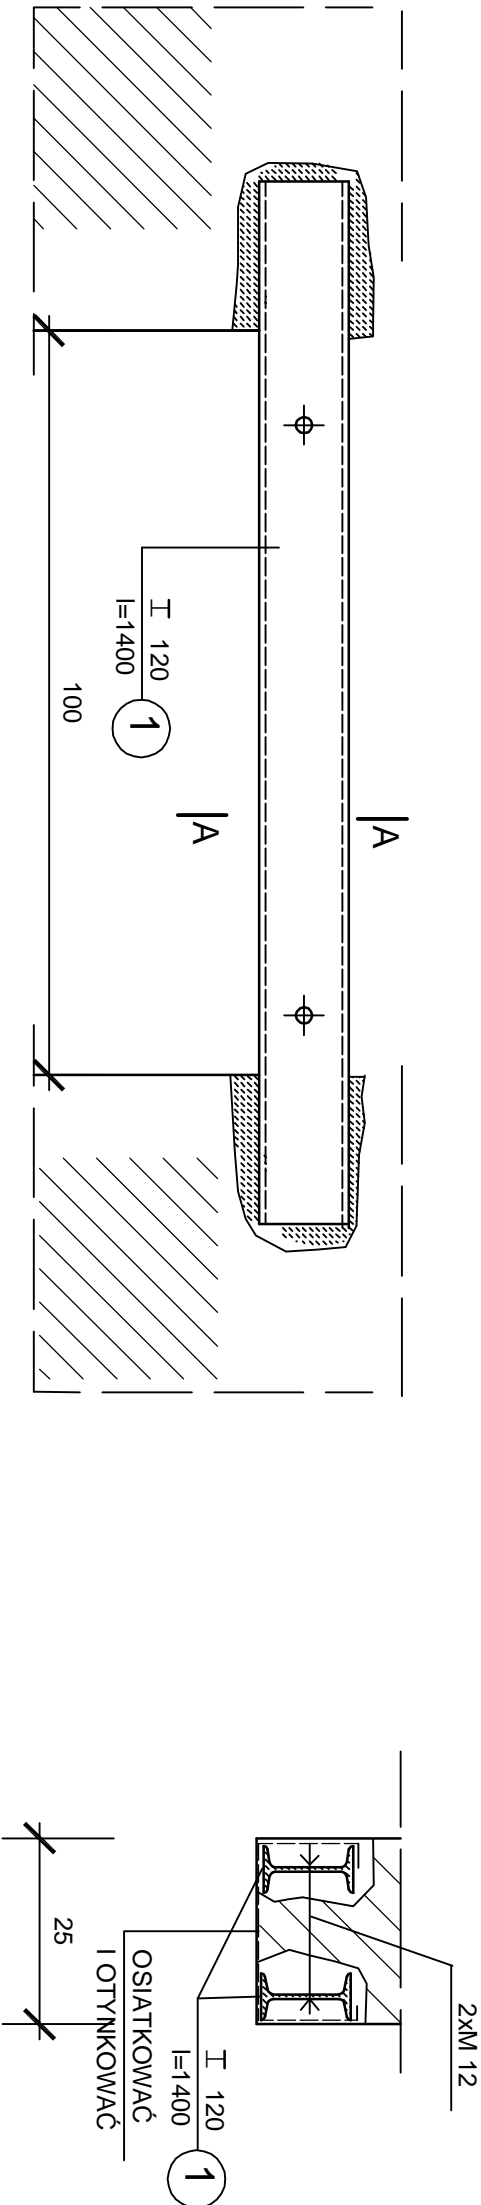

POZ .3.2. NADPROŻE DRZWIOWE W ŚCIANIE ISTN. SZT. 1 1:10

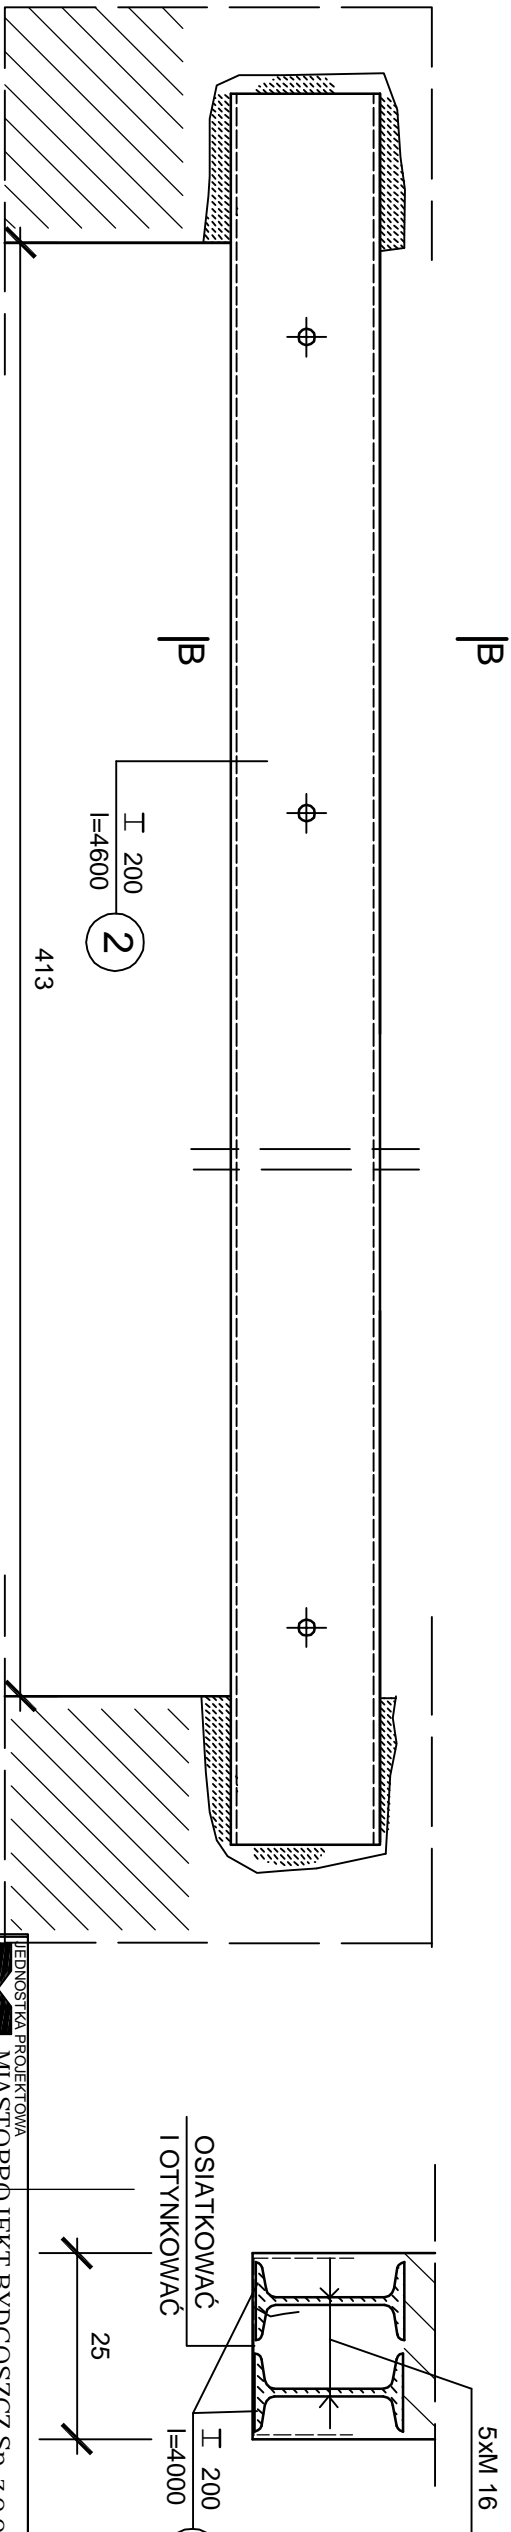

ZESTAWIENIE STALI PROFILOWEJ S13S					
NR	PROFIL	SZT.	DŁUG.	kg/m	kg
1	I 120	2x17	1,40	11,2	533,12
2	I 200	2	4,60	31,1	286,12
Razem Σ kg					819,24

UWAGA : NA CZAS MONTAŻU NADPROŻY
STROPY PODSTEMPLOWAĆ

JEDNOSTKA PROJEKTOWA MIASTOPROJEKT BYDGOSZCZ Sp. z o.o. BIURO PROJEKTOWO-BADAWCZE BUDOWNICTWA OŚLONEGO 85-407 Bydgoszcz, ul. Jagiellońska 12a tel. centralna (052) 522 12 33, tel/fax (052) 522 14 34 www.miastoprojektbydgoszcz.pl				INWESTYCJA Remont i Modernizacja Policealnej Szkoły w Medycznej w Szczecinie- Wojewódzkiego Zespołu Szkół Policealnych w Szczecinie budynek przy ul. Broniewskiego 11-13			
INWESTOR Wojewódzki Zespół Szkół Policealnych w Szczecinie ul. Broniewskiego 9, 71-460 Szczecin				PROJEKT BUDOWLANY			
PROJEKTANT inż. G. Wojszlegier		NR UPRAWNIENI WBPP-NB-72/10/55/81 spec. konstr. bud		PODSIS			
OPRACOWAŁ tech. J. Malinśka		SPRAWDZIŁ mgr inż. J. Gluchowski		STADIUM PROJEKT BUDOWLANY			
BRANŻA KONSTRUKCJA		TYTUŁ RYSUNKU POZ.3.1, 3.2 NADPROŻA		WERSJA - 30.10.2009f. 1:10 7			