


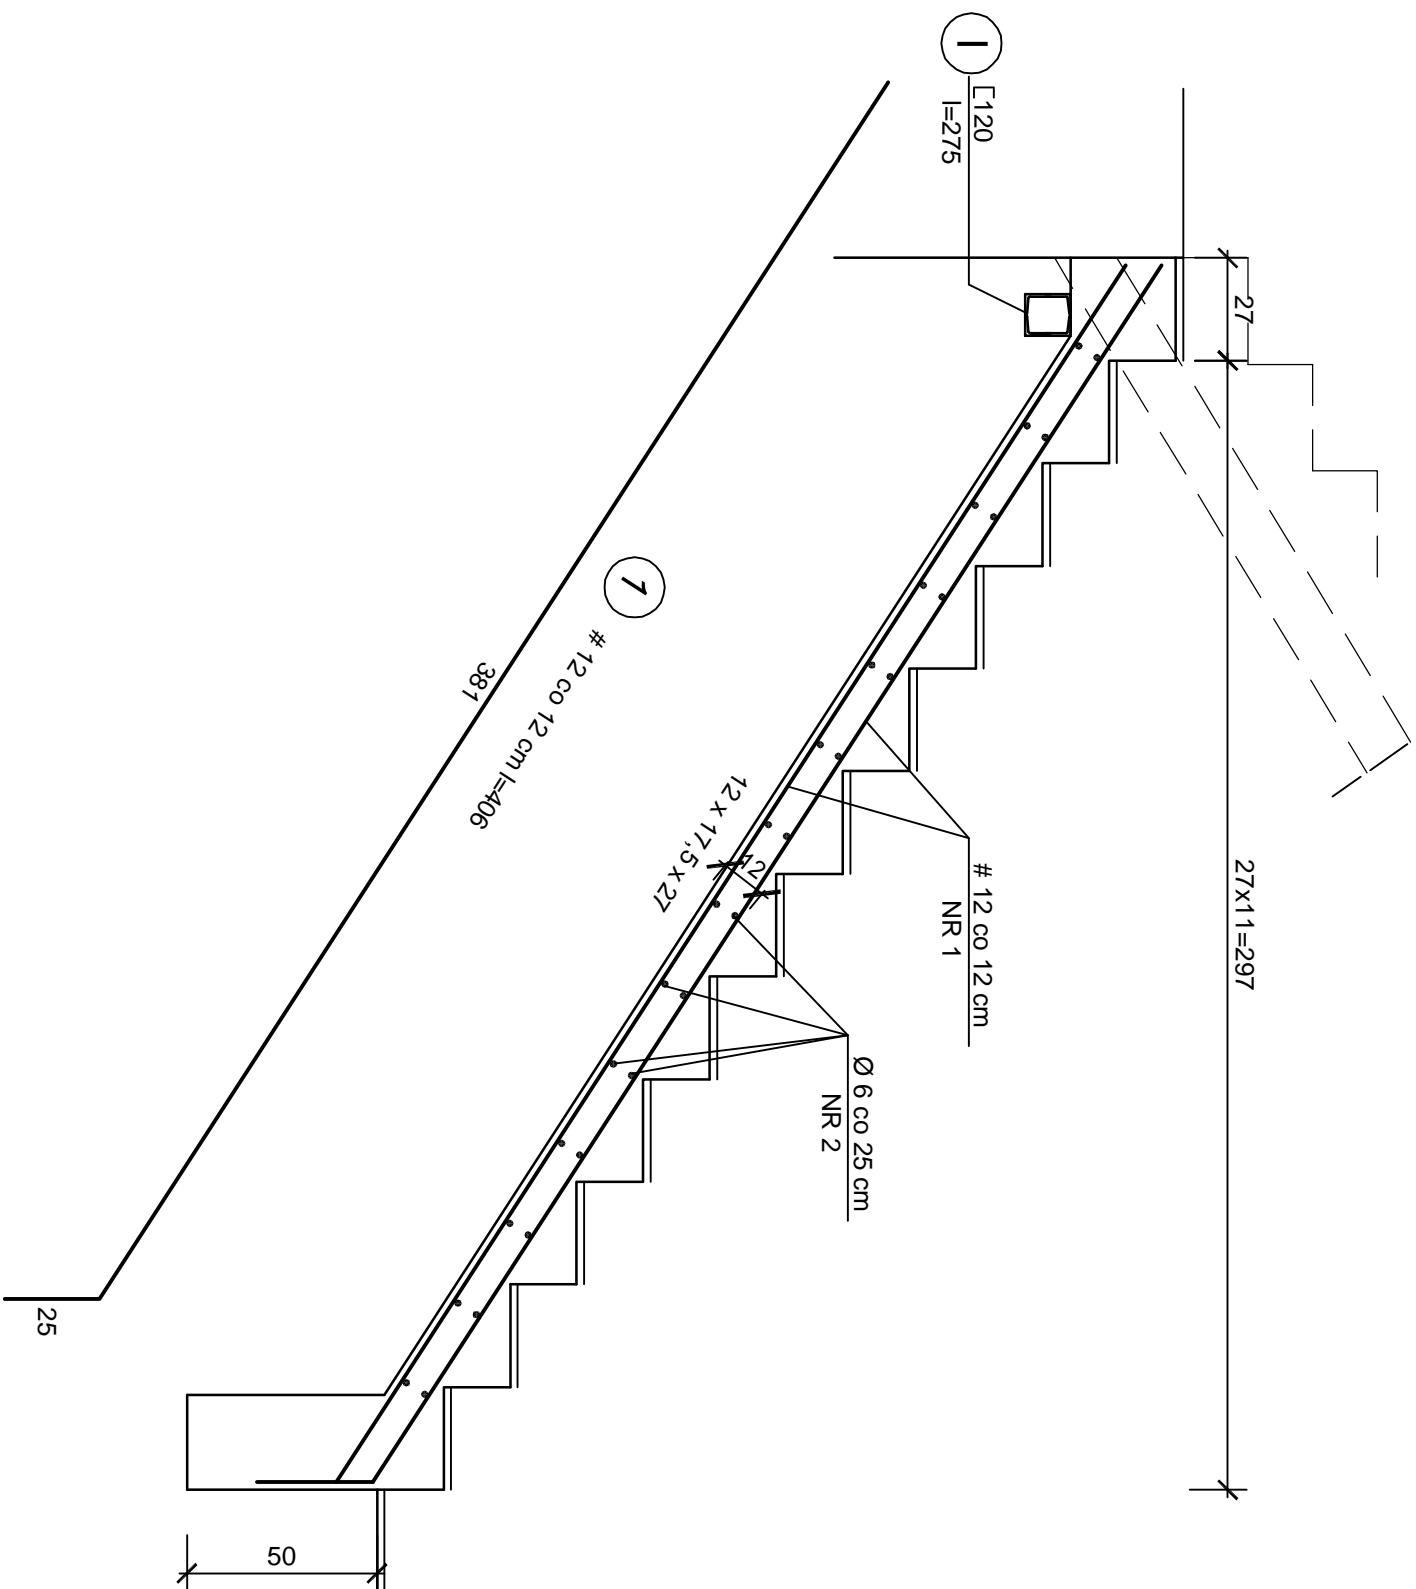

POZ. 1.0 BIEG SCHODOWY DO PIWNICY 1 : 20

[illegible]

① C120 $\Sigma kg2 \times 2,75 \times 13,4 = 73,7$

BETON	B 20
STAL	AO, A III

		JEDNOSTKA PROJEKTOWA MASTOPROJEKT BYDGOSZCZ Sp. z o.o. BIURO PROJEKTOWO-BADAWCZE BUDOWNICTWA OSŁONEGO 85-607 Bydgoszcz, ul. Jagiellońska 12a tel. centralna (052) 322 12 33, tel/fax (052) 322 14 34 www.mastoprojekt-bydgoszcz.pl			
INWESTYCJA Remont i Modernizacja Policealnej Szkoły Medycznej w Szczecinie- Wojewódzkiego Zespołu Szkół Policealnych w Szczecinie, budynek przy ul. Broniowej 9, 71-460 Szczecin					
INWESTOR Wojewódzki Zespół Szkół Policealnych w Szczecinie ul. Broniowej 9, 71-460 Szczecin					
PROJEKTANT inż. G. Wojszlegier		INEJ INZYNIER/ISO inż. J. Malinśka		NR UPRAWNIEN WBPP-NB-7210/55/81 spec. konstr. bud	
OPRACOWAŁ mgr inż. J. Gluchowski		UAKK-7210/270/89 spec. konstr. bud			
STADIUM PROJEKT BUDOWLANY					
BRANŻA KONSTRUKCJA					
TYTUŁ RYSUNKU POZ.1.0 BIEG SCHODOWY DO PIWNICY					
WERSJA -		DATA 30.10.2009r.		SKALA 1:20	
				NR RYSUNKU 5	