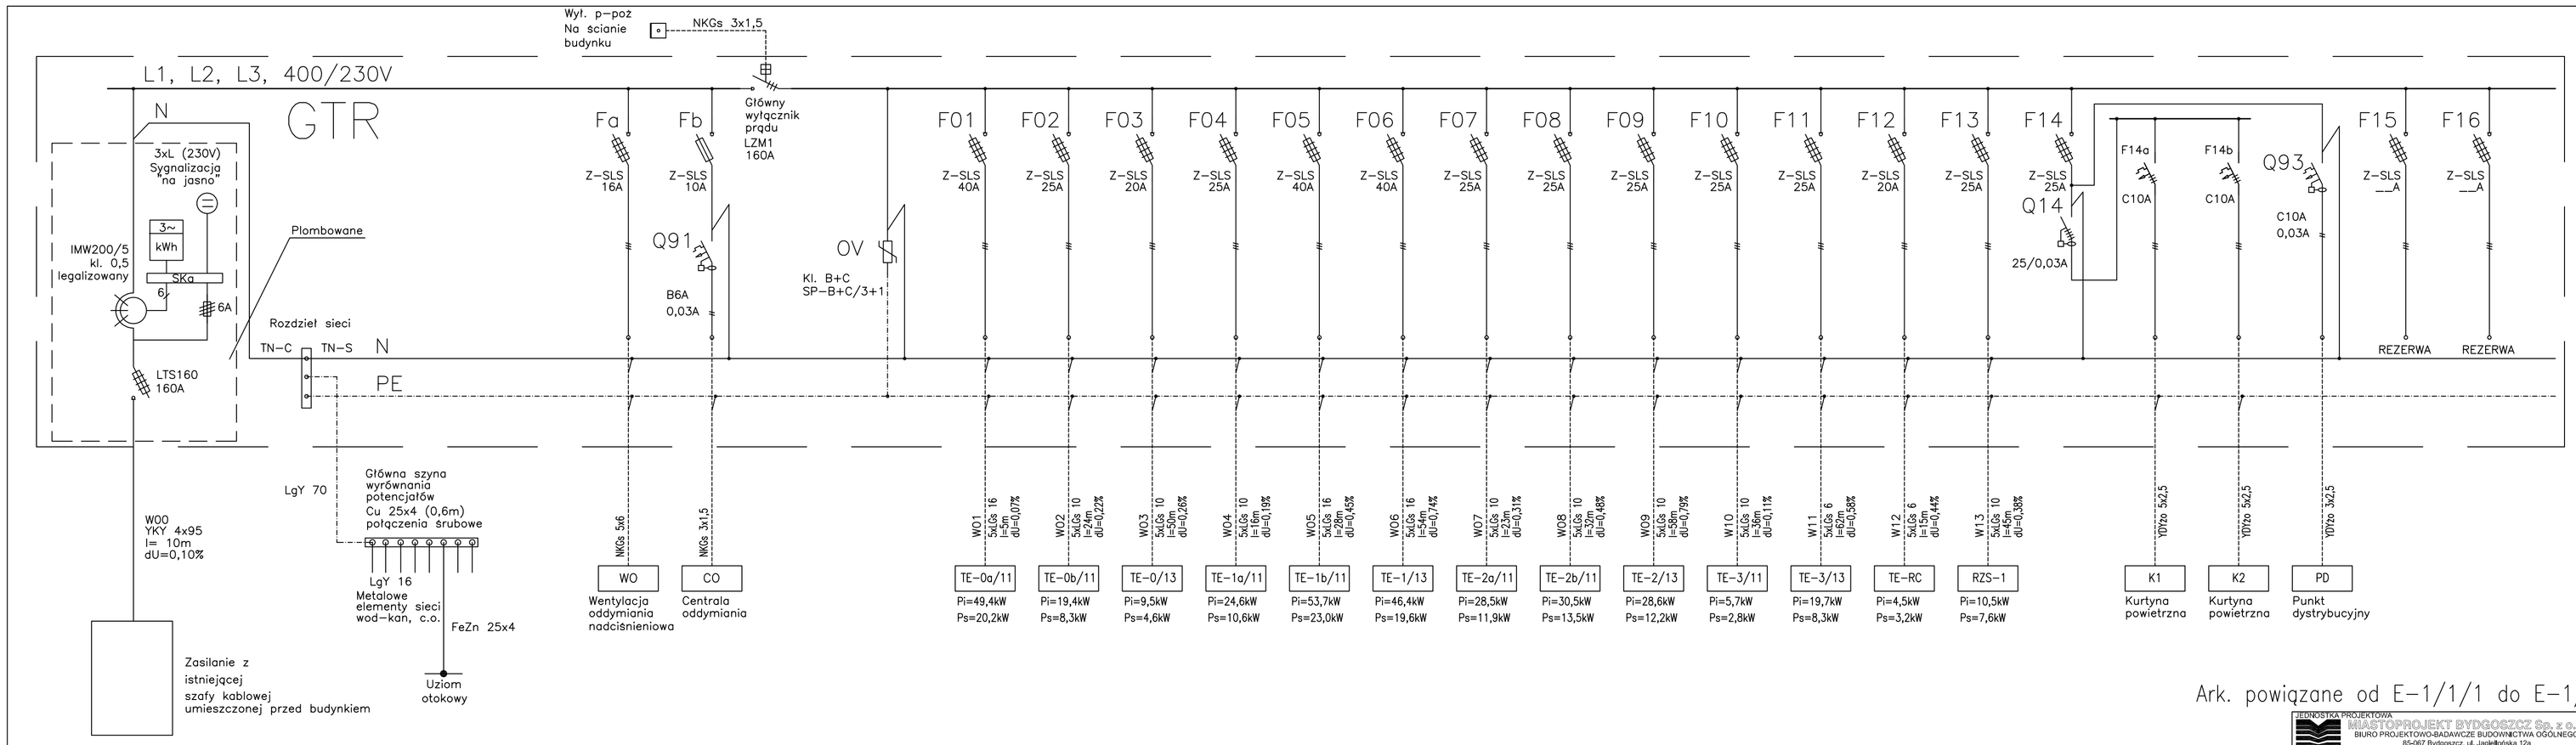

Ark. powiązane od E-1/1/1 do E-1/10/3

BILANS MOCY	
Całkowita moc zainstalowana	Pi= 331kW
Całkowita moc zapotrzebowana	Pz= 146kW
Współczynnik jednoczesności nakładania się szczytów obciążeń poszczególnych grup odbiorców	kj= 0,6
Moc szczytowa zapotrzebowana	Ps= 87kW
Prąd (cos<fi>=0,95)	I= 140A

UKŁAD SIECI TN-S
Ochrona od porażeń:
Samoczynne wyłączenie zasilania / wyłączniki różnicowoprądowe

JEDNOSTKA PROJEKTOWA
MIASTOPROJEKT BYDGOSZCZ Sp. z o.o.
BIURO PROJEKTOWO-BADAWCZE BUDOWNICTWA OGÓLNEGO
85-067 Bydgoszcz, ul. Jagiellońska 12a
tel. centrala (052) 322 12 33, faX/tel. (052) 322 14 34
www.miastoprojekt-bydgoszcz.pl

INWESTYCJA	Remont i modernizacja Policealnej Szkoły Medycznej w Szczecinie - Wojewódzkiego Zespołu Szkół Policealnych w Szczecinie budynek ul. Broniewskiego 11-13
INWESTOR	Wojewódzki Zespół Szkół Policealnych w Szczecinie ul. Broniewskiego 9

	IMIĘ I NAZWISKO	NR UPRAWNIEŃ	PODPIS
PROJEKTANT	mgr inż. Mirosław Siołkowski	GP-KZ 7342/261/92	
OPRACOWAŁ	mgr inż. Grzegorz Gierszewski	b.u.	
SPRAWDZIŁ	mgr inż. Andrzej Waśniewski	UAN-KZ 7210/314/86	
STADIUM	PROJEKT WYKONAWCZY		
BRANŻA	ELEKTRYCZNA		
TYTUŁ RYSUNKU	SCHEMAT GŁÓWNEJ TABLICY ROZDZIELCZEJ		

WERSJA	DATA	SKALA	NR RYSUNKU
-	16.11.2009 r.	---	E-1