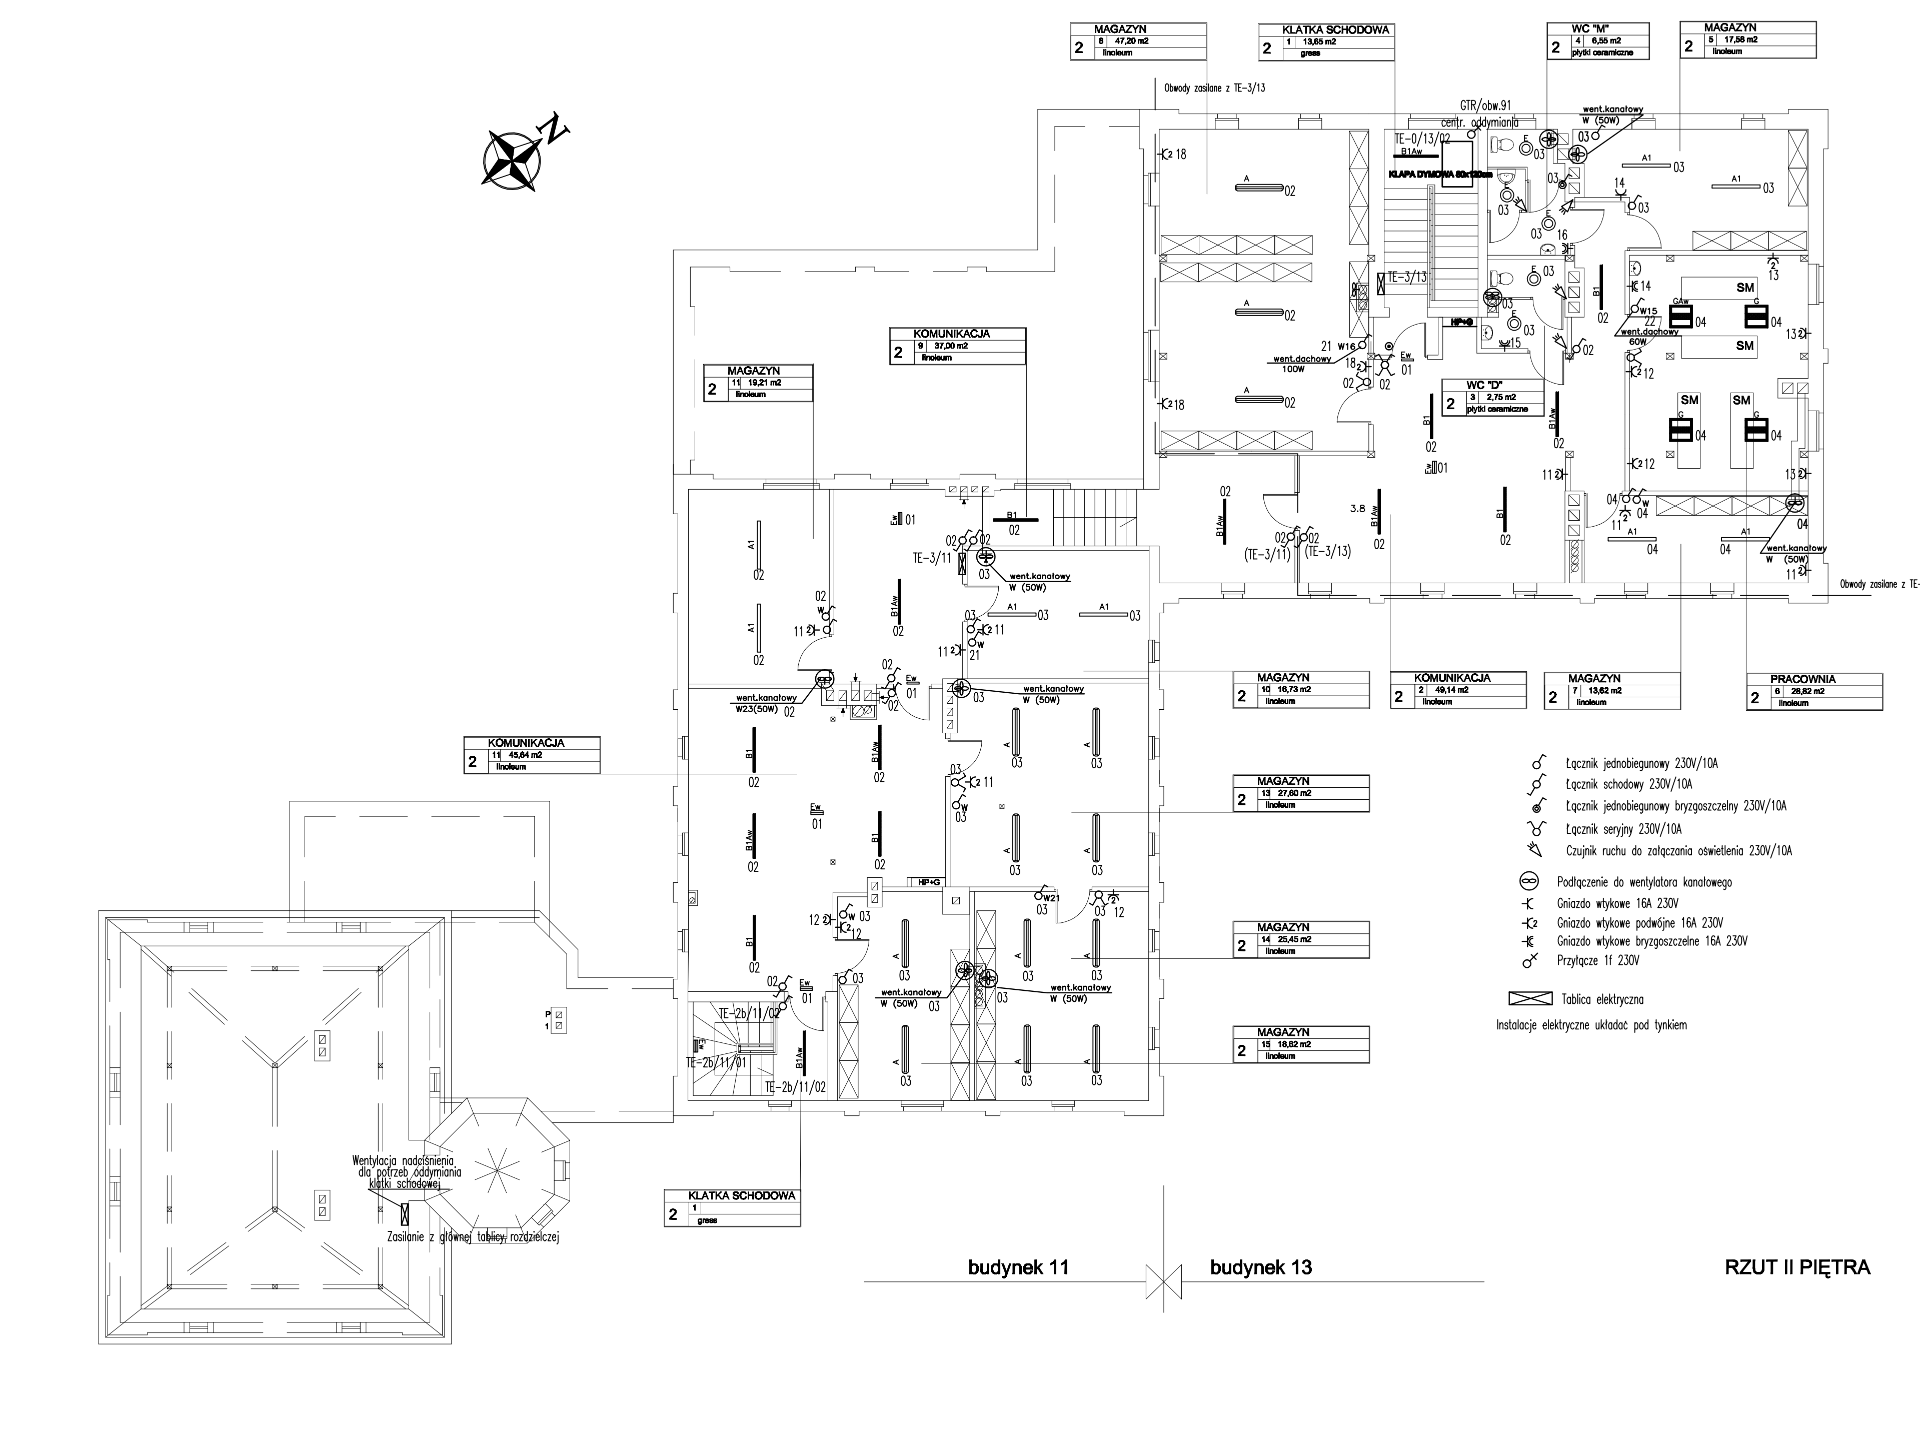

JEDNOSTKA PROJEKTOWA			
MIASTOPROJEKT BYDGOSZCZ Sp. z o.o. BIURO PROJEKTOWO-BADAWCZE BUDOWNICTWA OGÓLNEGO 85-067 Bydgoszcz, ul. Jagiellońska 12a tel. fax (052) 322 12 33 www.miastoprojekt-bydgoszcz.pl			
INWESTYCJA Remont i modernizacja Policealnej Szkoły Medycznej w Szczecinie-Wojewódzkiego Zespołu Szkół Policealnych w Szczecinie budynek przy ul. Broniewskiego 11-13			
INWESTOR Wojewódzki Zespół Szkół Policealnych w Szczecinie ul. Broniewskiego 9, 71-460 Szczecin			
	IMIĘ I NAZWISKO	NR UPRAWNIEŃ	PODPIS
PROJEKTANT	mgr inż. Mirosław Siołkowski	GP-KZ 7342/261/92	
OPRACOWAŁ	mgr inż. Grzegorz Gierszewski	b.u.	
SPRAWDZIŁ	mgr inż. Andrzej Waśniewski	UAN-KZ 7210/314/86	
STADIUM	PROJEKT WYKONAWCZY		
BRANŻA	ELEKTRYCZNA		
TYTUŁ RYSUNKU	Rzut 2-go piętra		
WERSJA: -	DATA: 16-11-2009	SKALA: 1:100	NR RYSUNKU: E-5