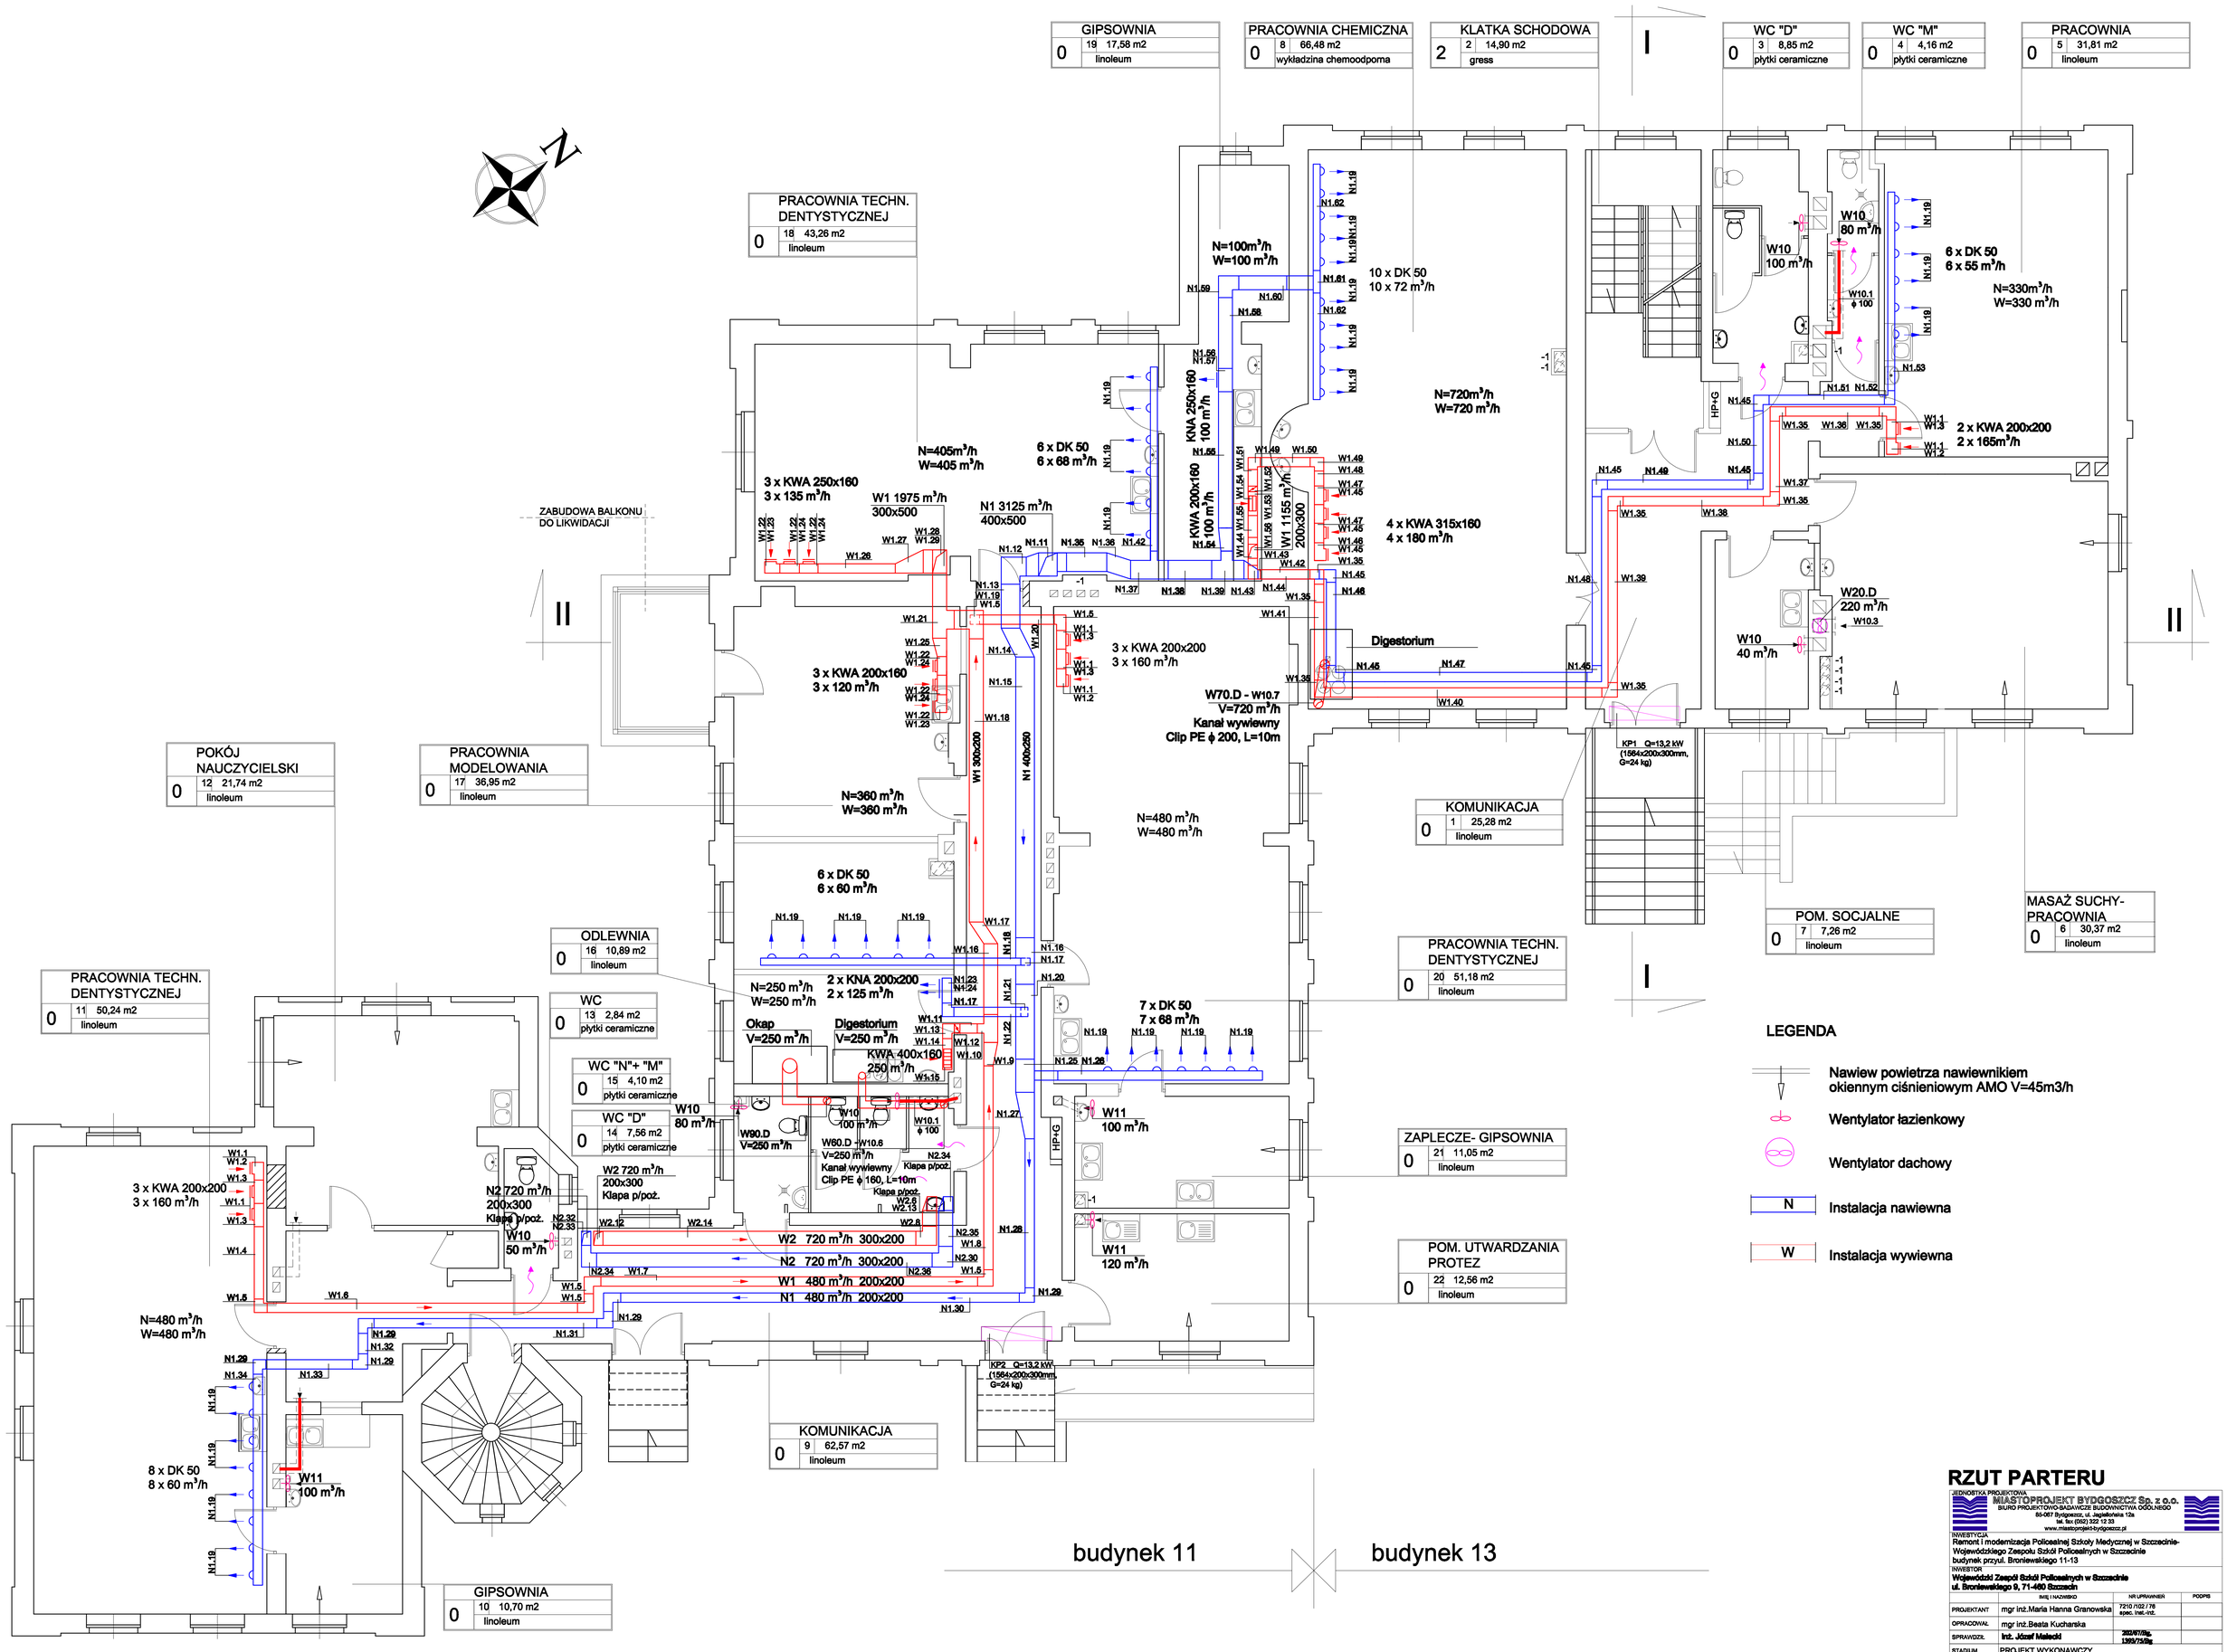

RZUT PARTERU

JEDNOSTKA PROJEKTOWA
MIASTOPROJEKT BYDGOSZCZ Sp. z o.o.
BIURO PROJEKTOWO-BADAWCZE BUDOWNICTWA OGÓLNEGO
85-067 Bydgoszcz, ul. Jagiellońska 12a
tel. fax: (052) 322 12 33
www.miastoprojekt-bydgoszcz.pl

INWESTYCJA
Remont i modernizacja Policealnej Szkoły Medycznej w Szczecinie-Wojewódzkiego Zespołu Szkół Policealnych w Szczecinie
budynek przyul. Broniewskiego 11-13

INWESTOR
Wojewódzki Zespół Szkół Policealnych w Szczecinie
ul. Broniewskiego 9, 71-460 Szczecin

	IMIĘ I NAZWISKO	NR UPRAWNIEŃ	PODPIS
PROJEKTANT	mgr inż.Maria Hanna Granowska	7210 /102 / 76 spec. inst.-inż.	
OPRACOWAŁ	mgr inż.Beata Kucharska		
SPRAWDZIŁ	Inż. Józef Malecki	202/67/Bg, 1393/75/Bg	
STADIUM	PROJEKT WYKONAWCZY		
BRANŻA	WENTYLACJA		
TYTUŁ RYSUNKU	RZUT PARTERU		

WERSJA	DATA	SKALA	NR RYSUNKU
-	16.11.2009 r.	1:50	W2